


Projekt Nr. 11: Stallanlage

Skandwood · W. Kau · Junkerhohlweg 17a · 24939 Flensburg · Tel. 0461 / 406810-0 · Fax 0461 / 406810-29

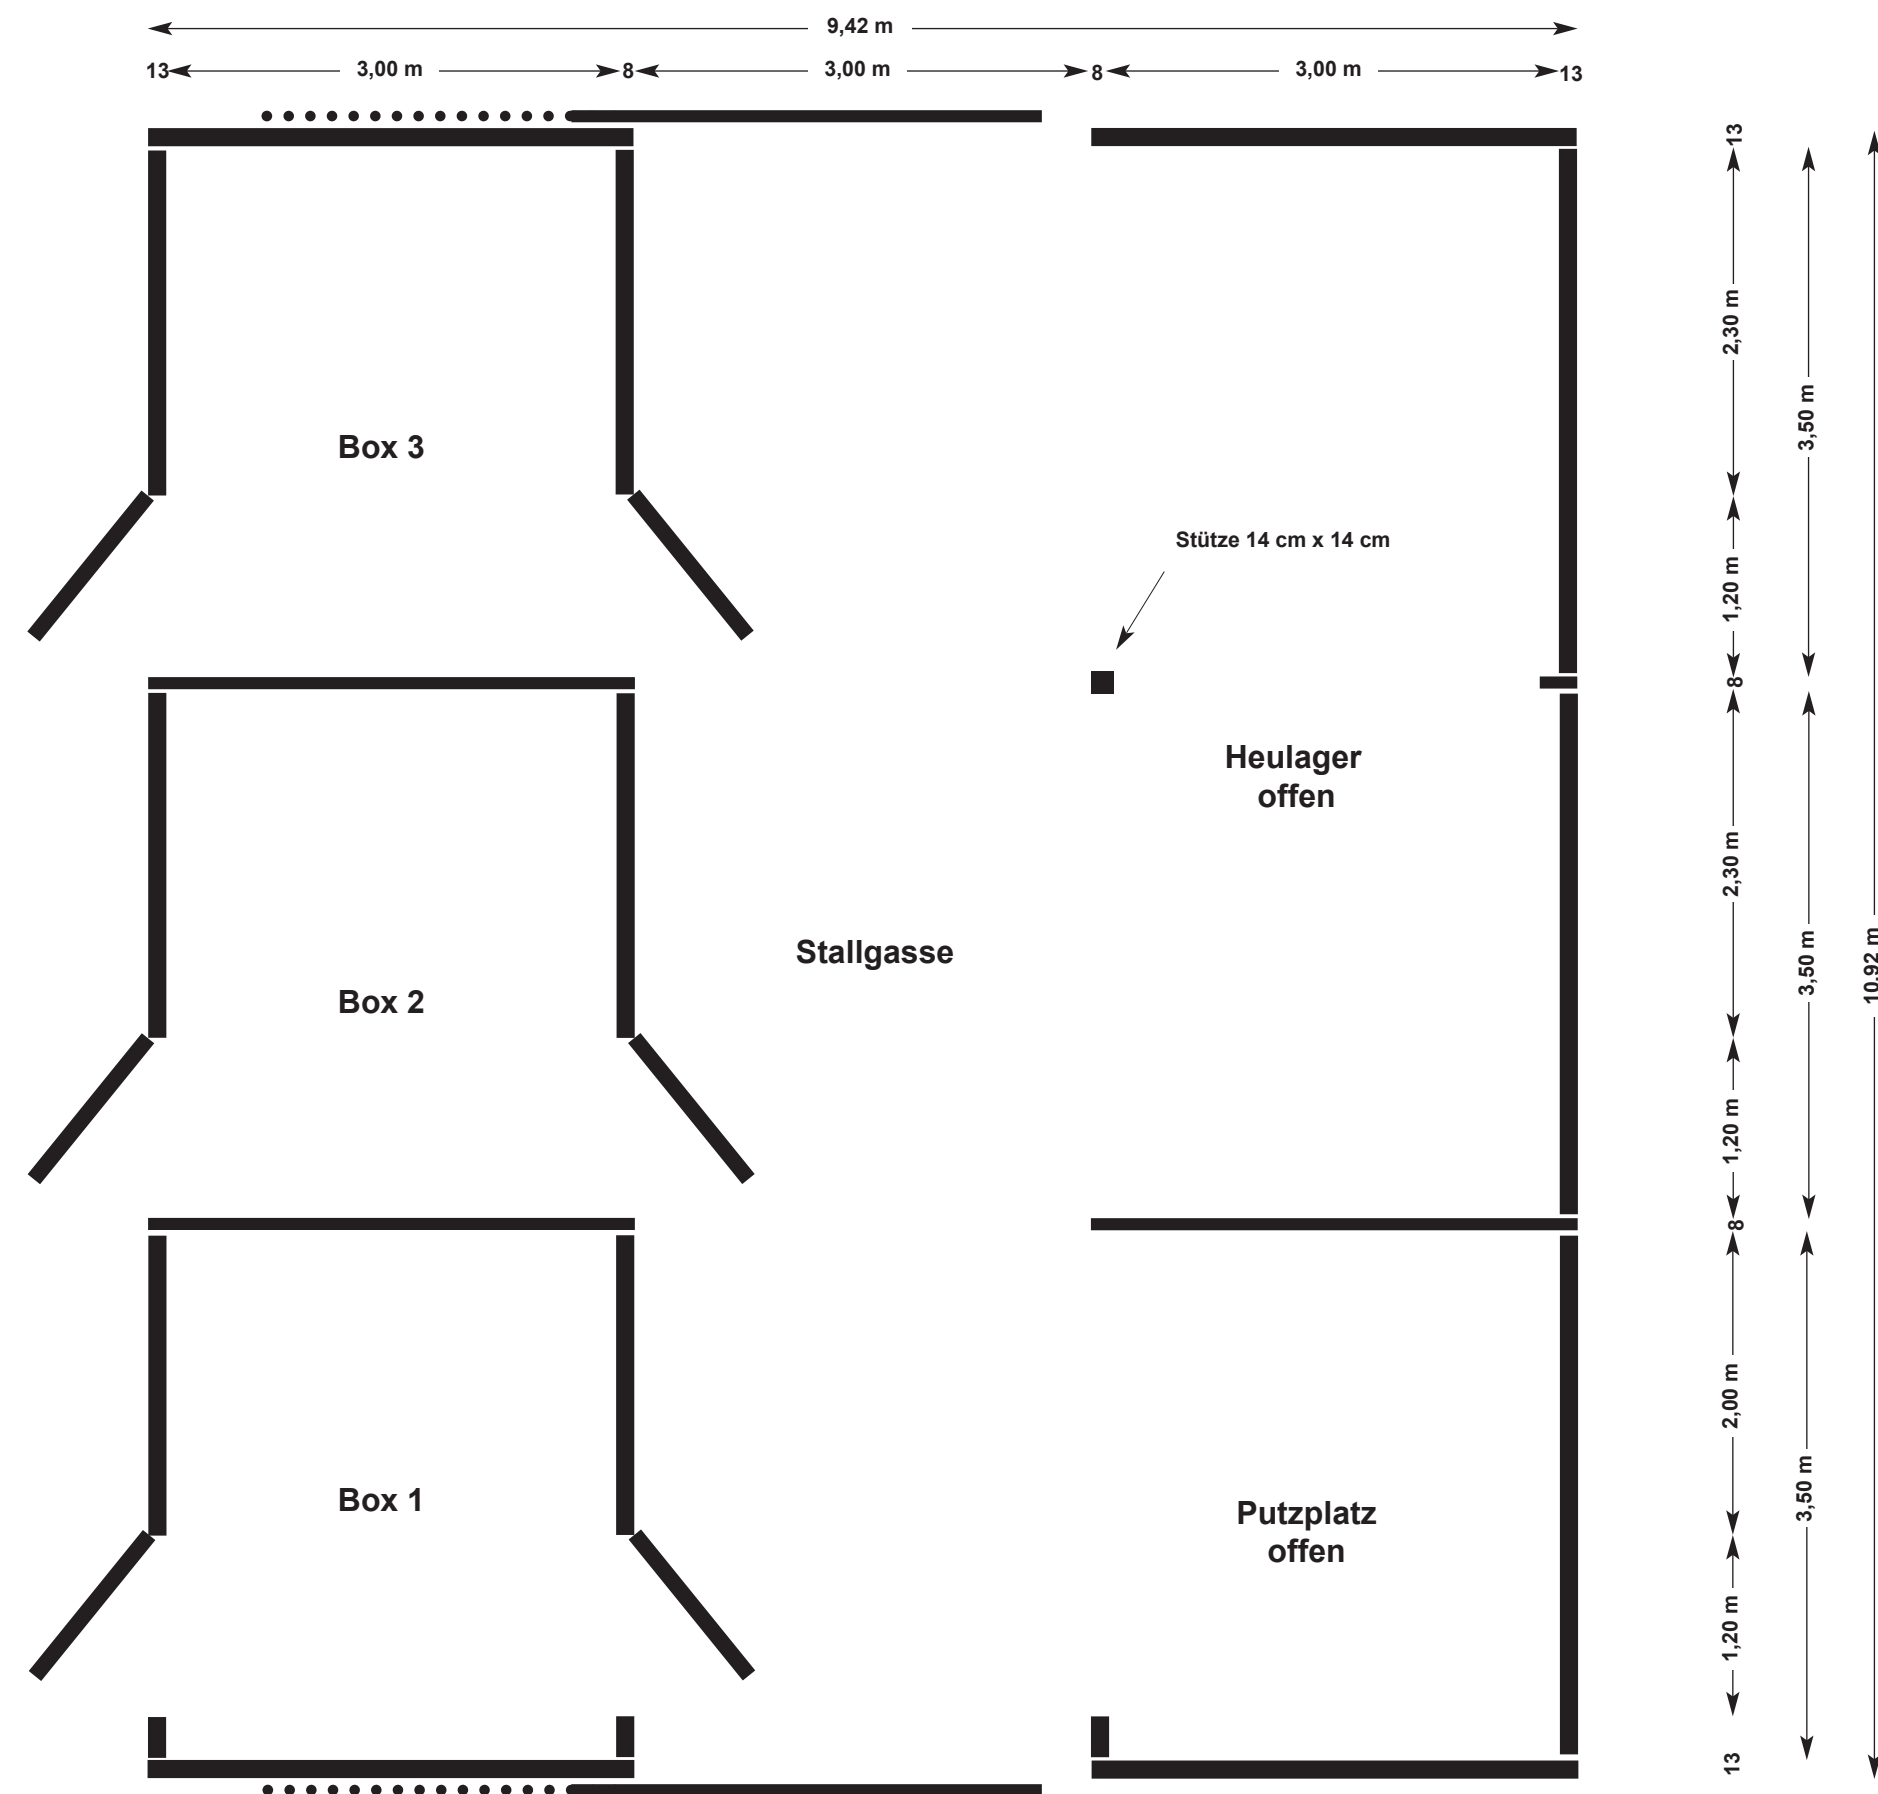

Grundriss

3 Boxen
á 3,00 x 3,50 m
mit Paddocktüren

Putzplatz
3,00 x 3,50 m

Heulager
7,08 x 3,00 m