


Projekt Nr. 2: Stallanlage 8,42 x 17,58 m


Skandwood · W. Kau · Junkerhohlweg 17a · 24939 Flensburg · Tel. 0461 / 406810-0 · Fax 0461 / 406810-29

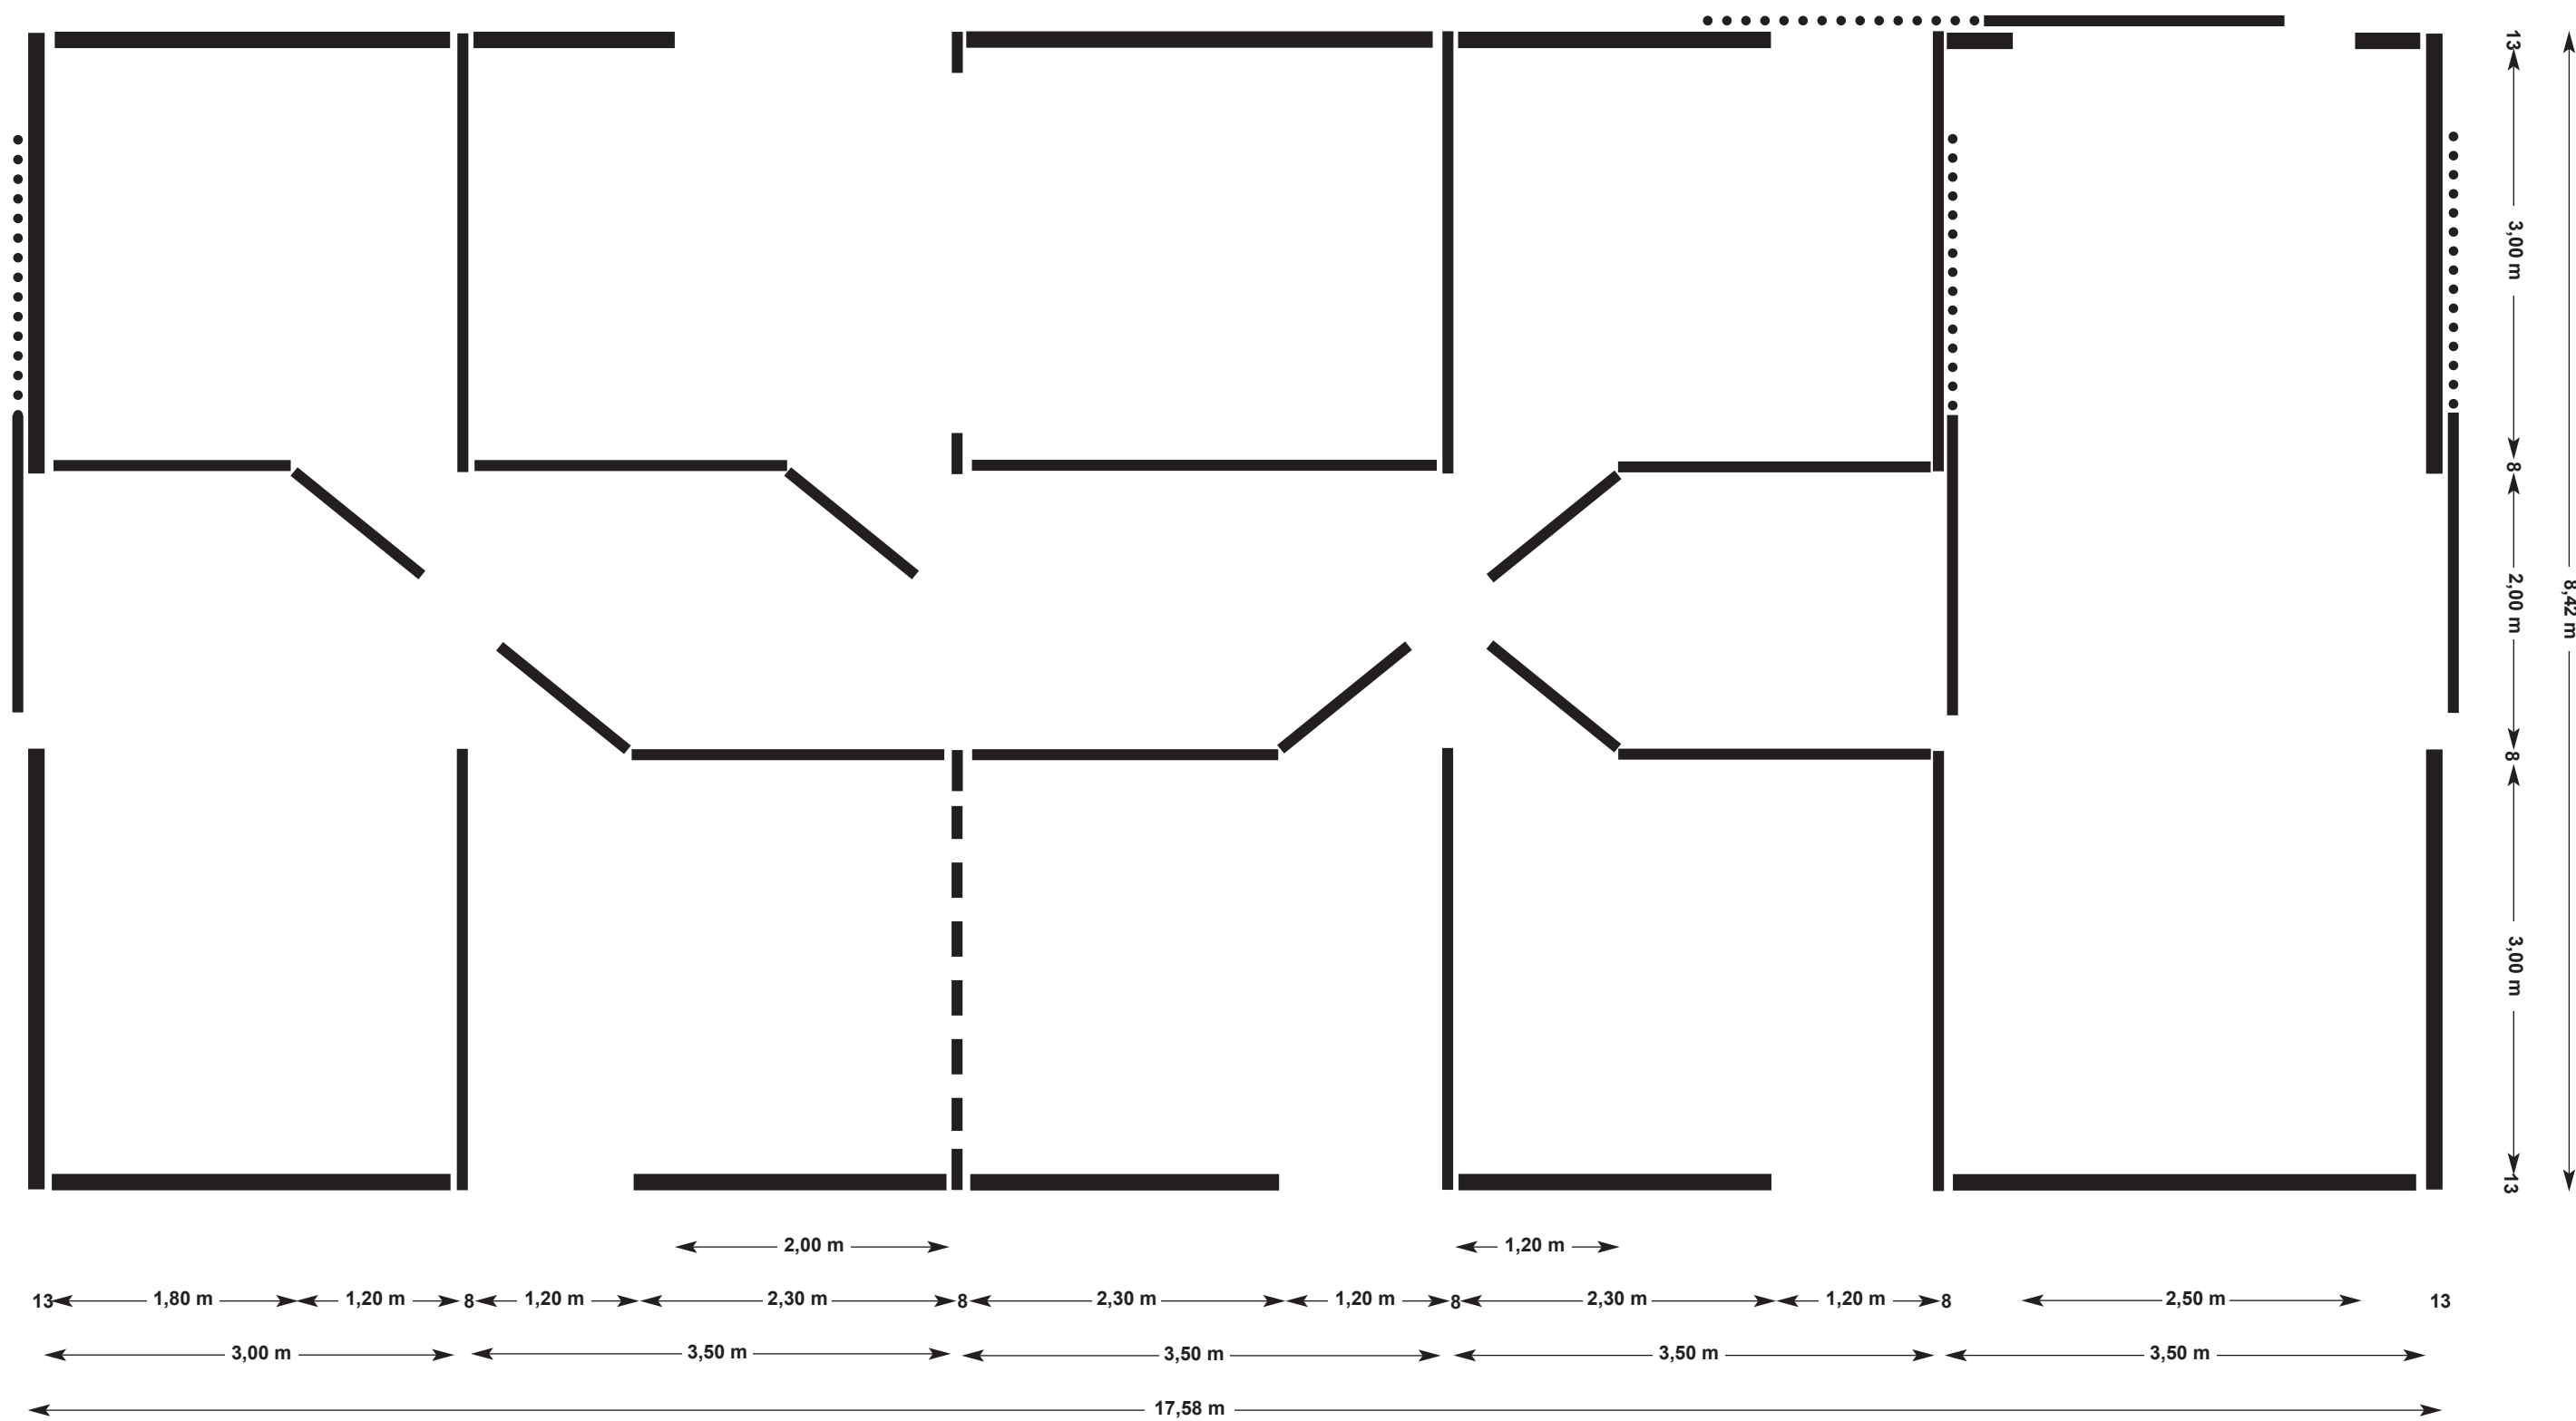


Projekt Nr. 2: Stallanlage 8,42 x 17,58 m

Skandwood · W. Kau · Junkerhohlweg 17a · 24939 Flensburg · Tel. 0461 / 406810-0 · Fax 0461 / 406810-29

Vorderansicht

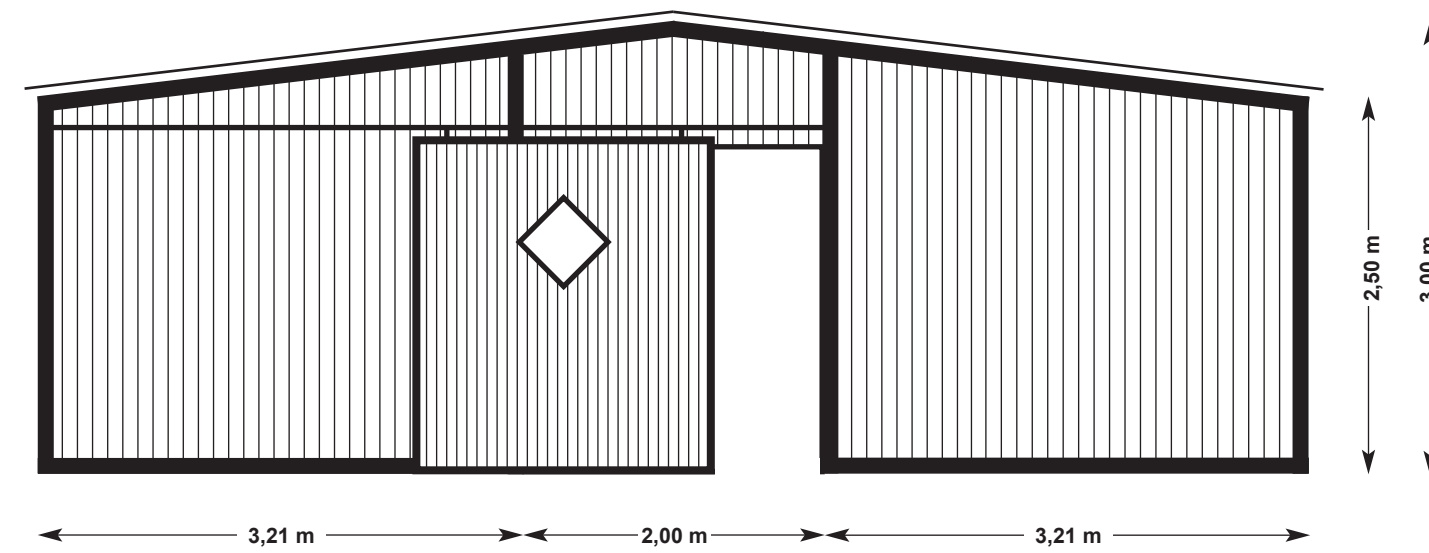


Rückansicht

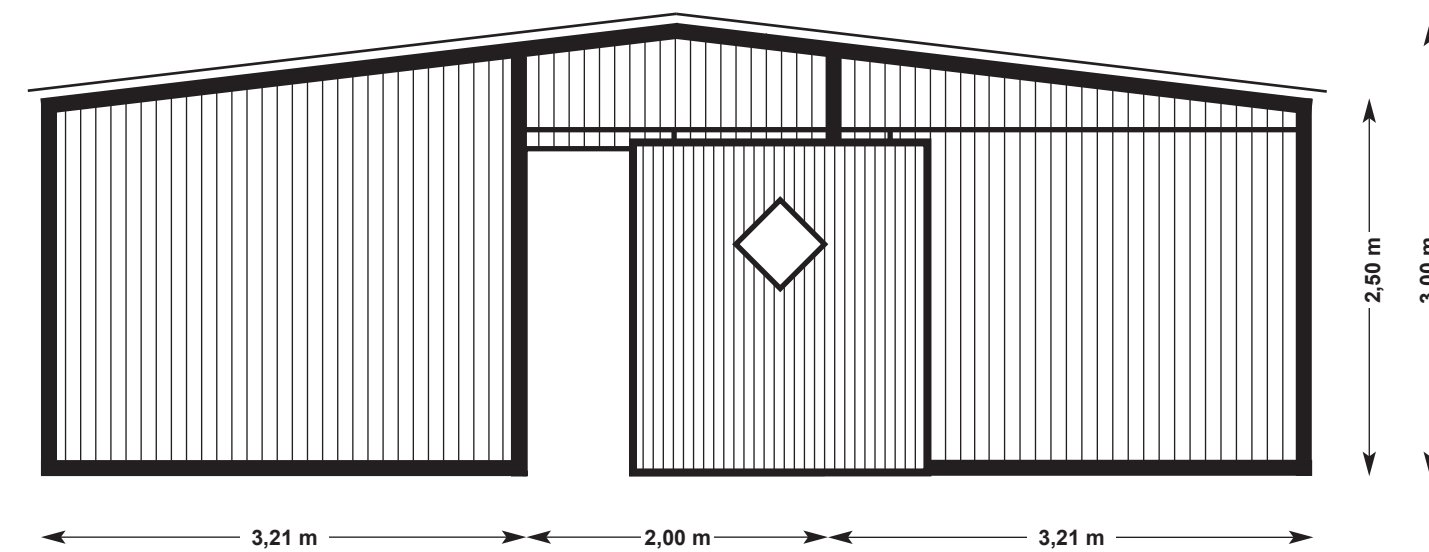

Projekt Nr. 2: Stallanlage 8,42 x 17,58 m

Skandwood · W. Kau · Junkerhohlweg 17a · 24939 Flensburg · Tel. 0461 / 406810-0 · Fax 0461 / 406810-29

Seitenansicht rechts

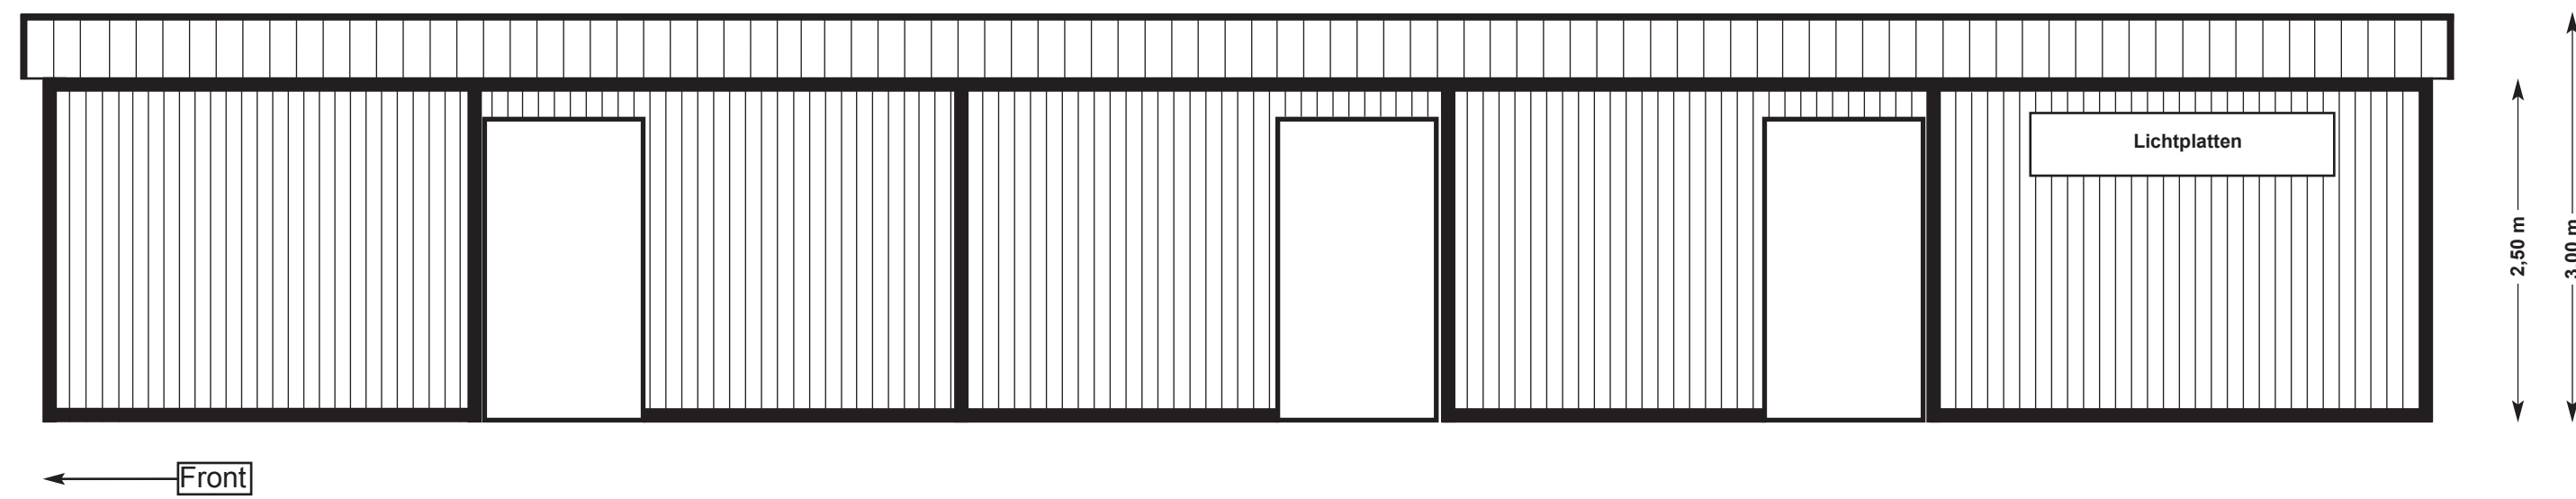

Seitenansicht links

