


Projekt Nr. 24: Futterraufen-Außenboxen-Kombination 6,00 m x 15,00 m


Skandwood · W. Kau · Junkerhohlweg 17a · 24939 Flensburg · Tel. 0461 / 406810 - 0 · Fax 0461 / 406810 - 29

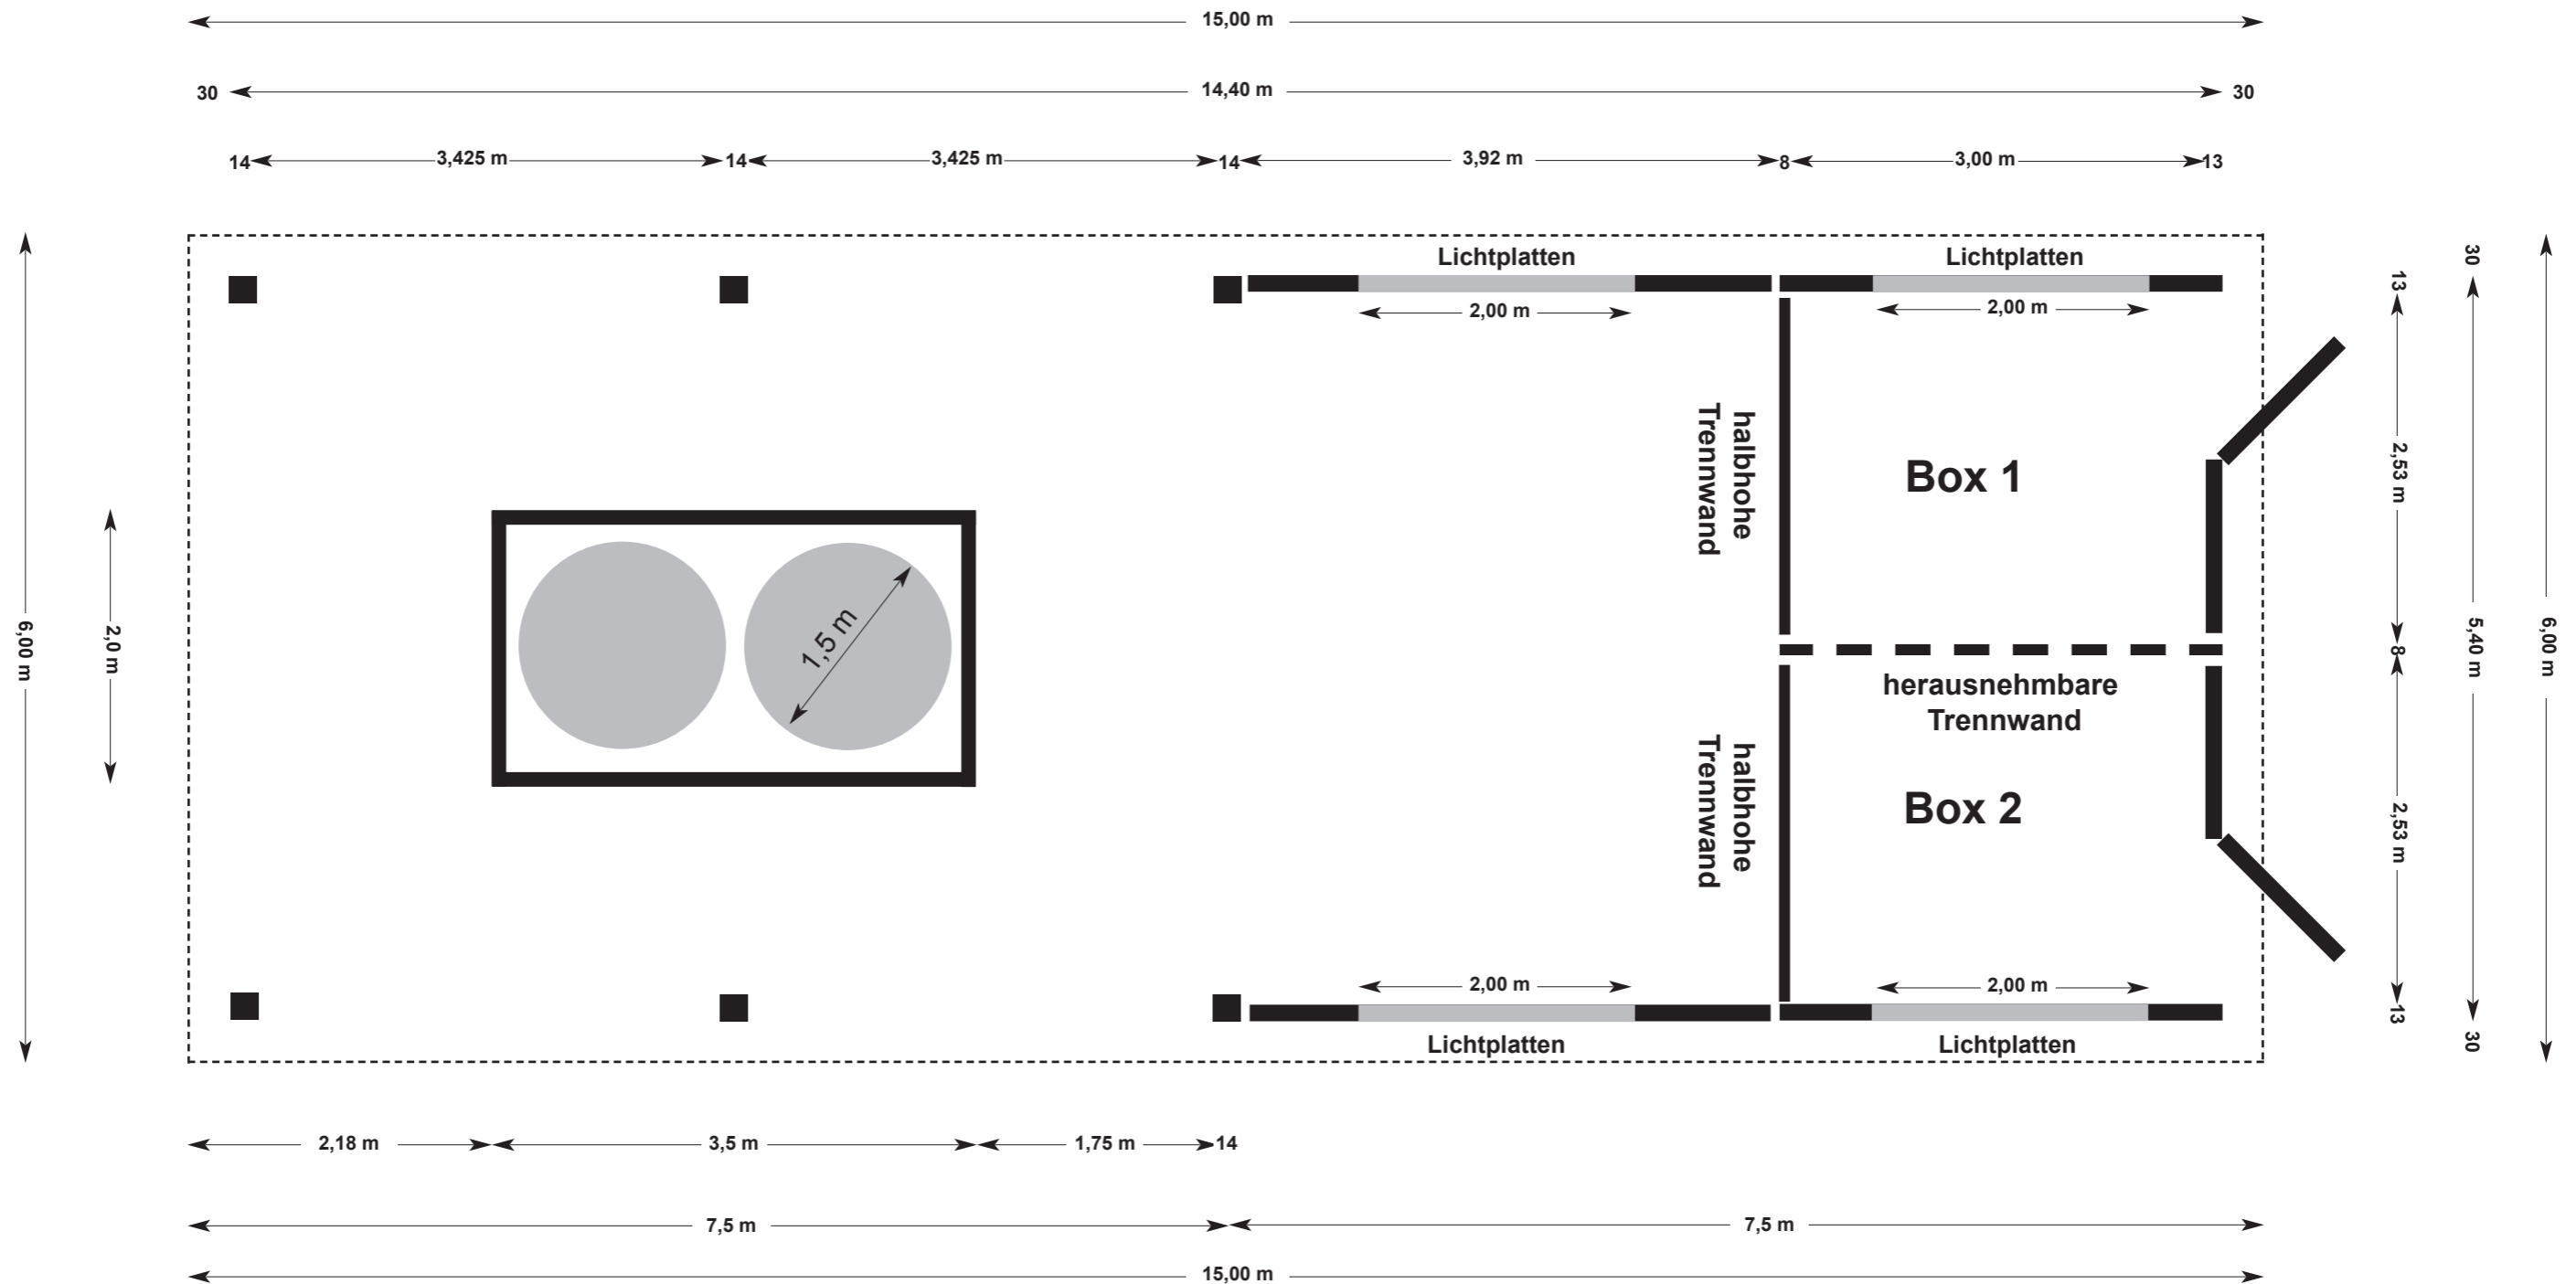


Projekt Nr. 24: Futterraufen-Außenboxen-Kombination 6,00 m x 15,00 m

Skandwood · W. Kau · Junkerhohlweg 17a · 24939 Flensburg · Tel. 0461 / 406810 - 0 · Fax 0461 / 406810 - 29

Vorderansicht

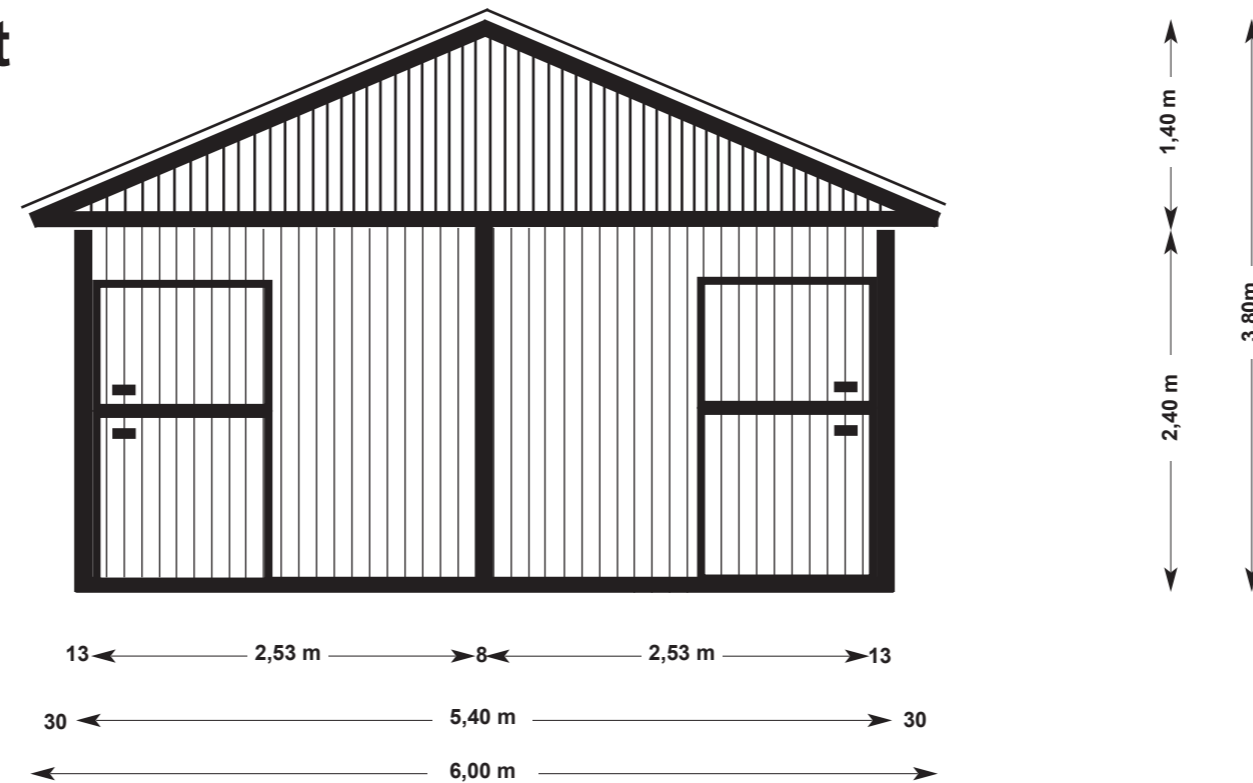




Rückansicht

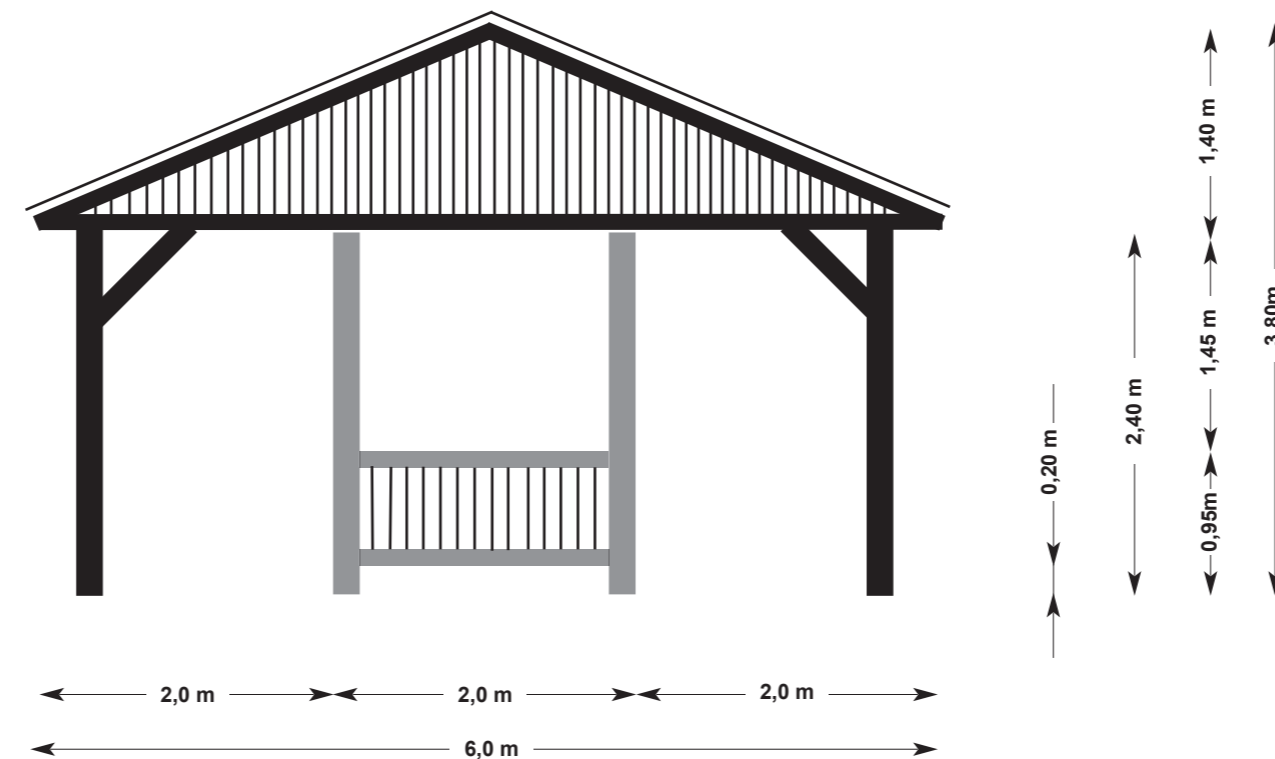

Projekt Nr. 24: Futterraufen-Außenboxen-Kombination 6,00 m x 15,00 m

Skandwood · W. Kau · Junkerhohlweg 17a · 24939 Flensburg · Tel. 0461 / 406810 - 0 · Fax 0461 / 406810 - 29

Seitenansicht links

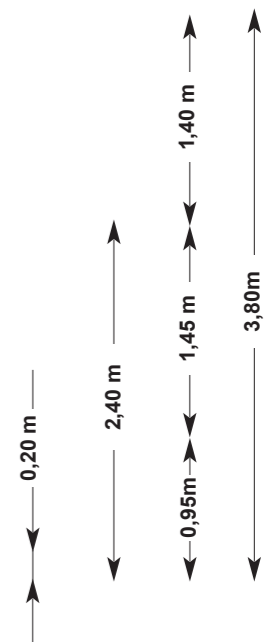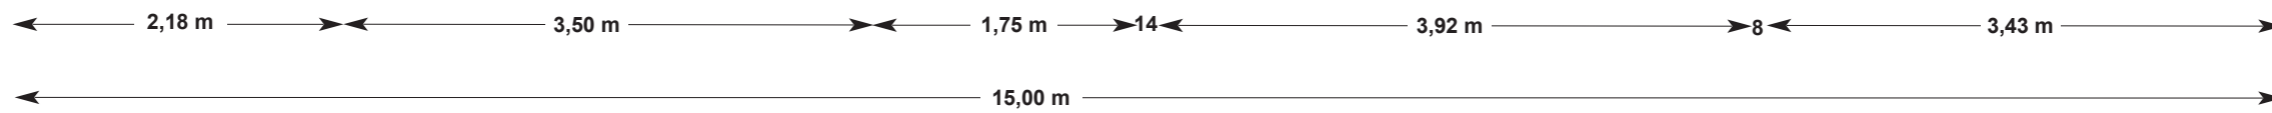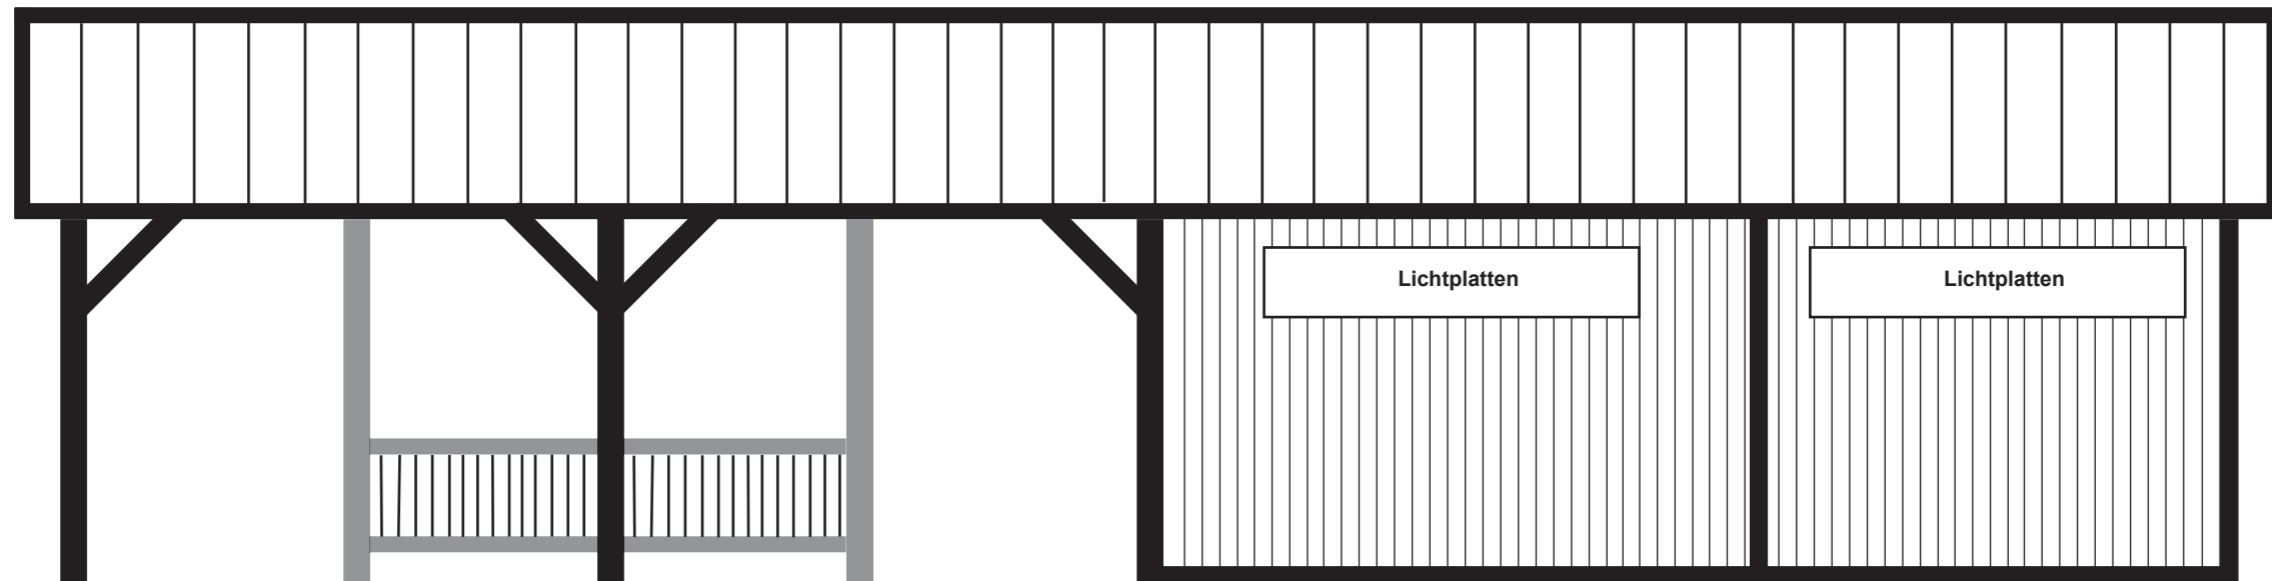

Seitenansicht rechts

