


# Projekt Nr. 4: Weidehüttenanlage 8,92 x 10,42 m


Skandwood · W. Kau · Junkerholweg 17a · 24939 Flensburg · Tel. 0461 / 406810-0 · Fax 0461 / 406810-29

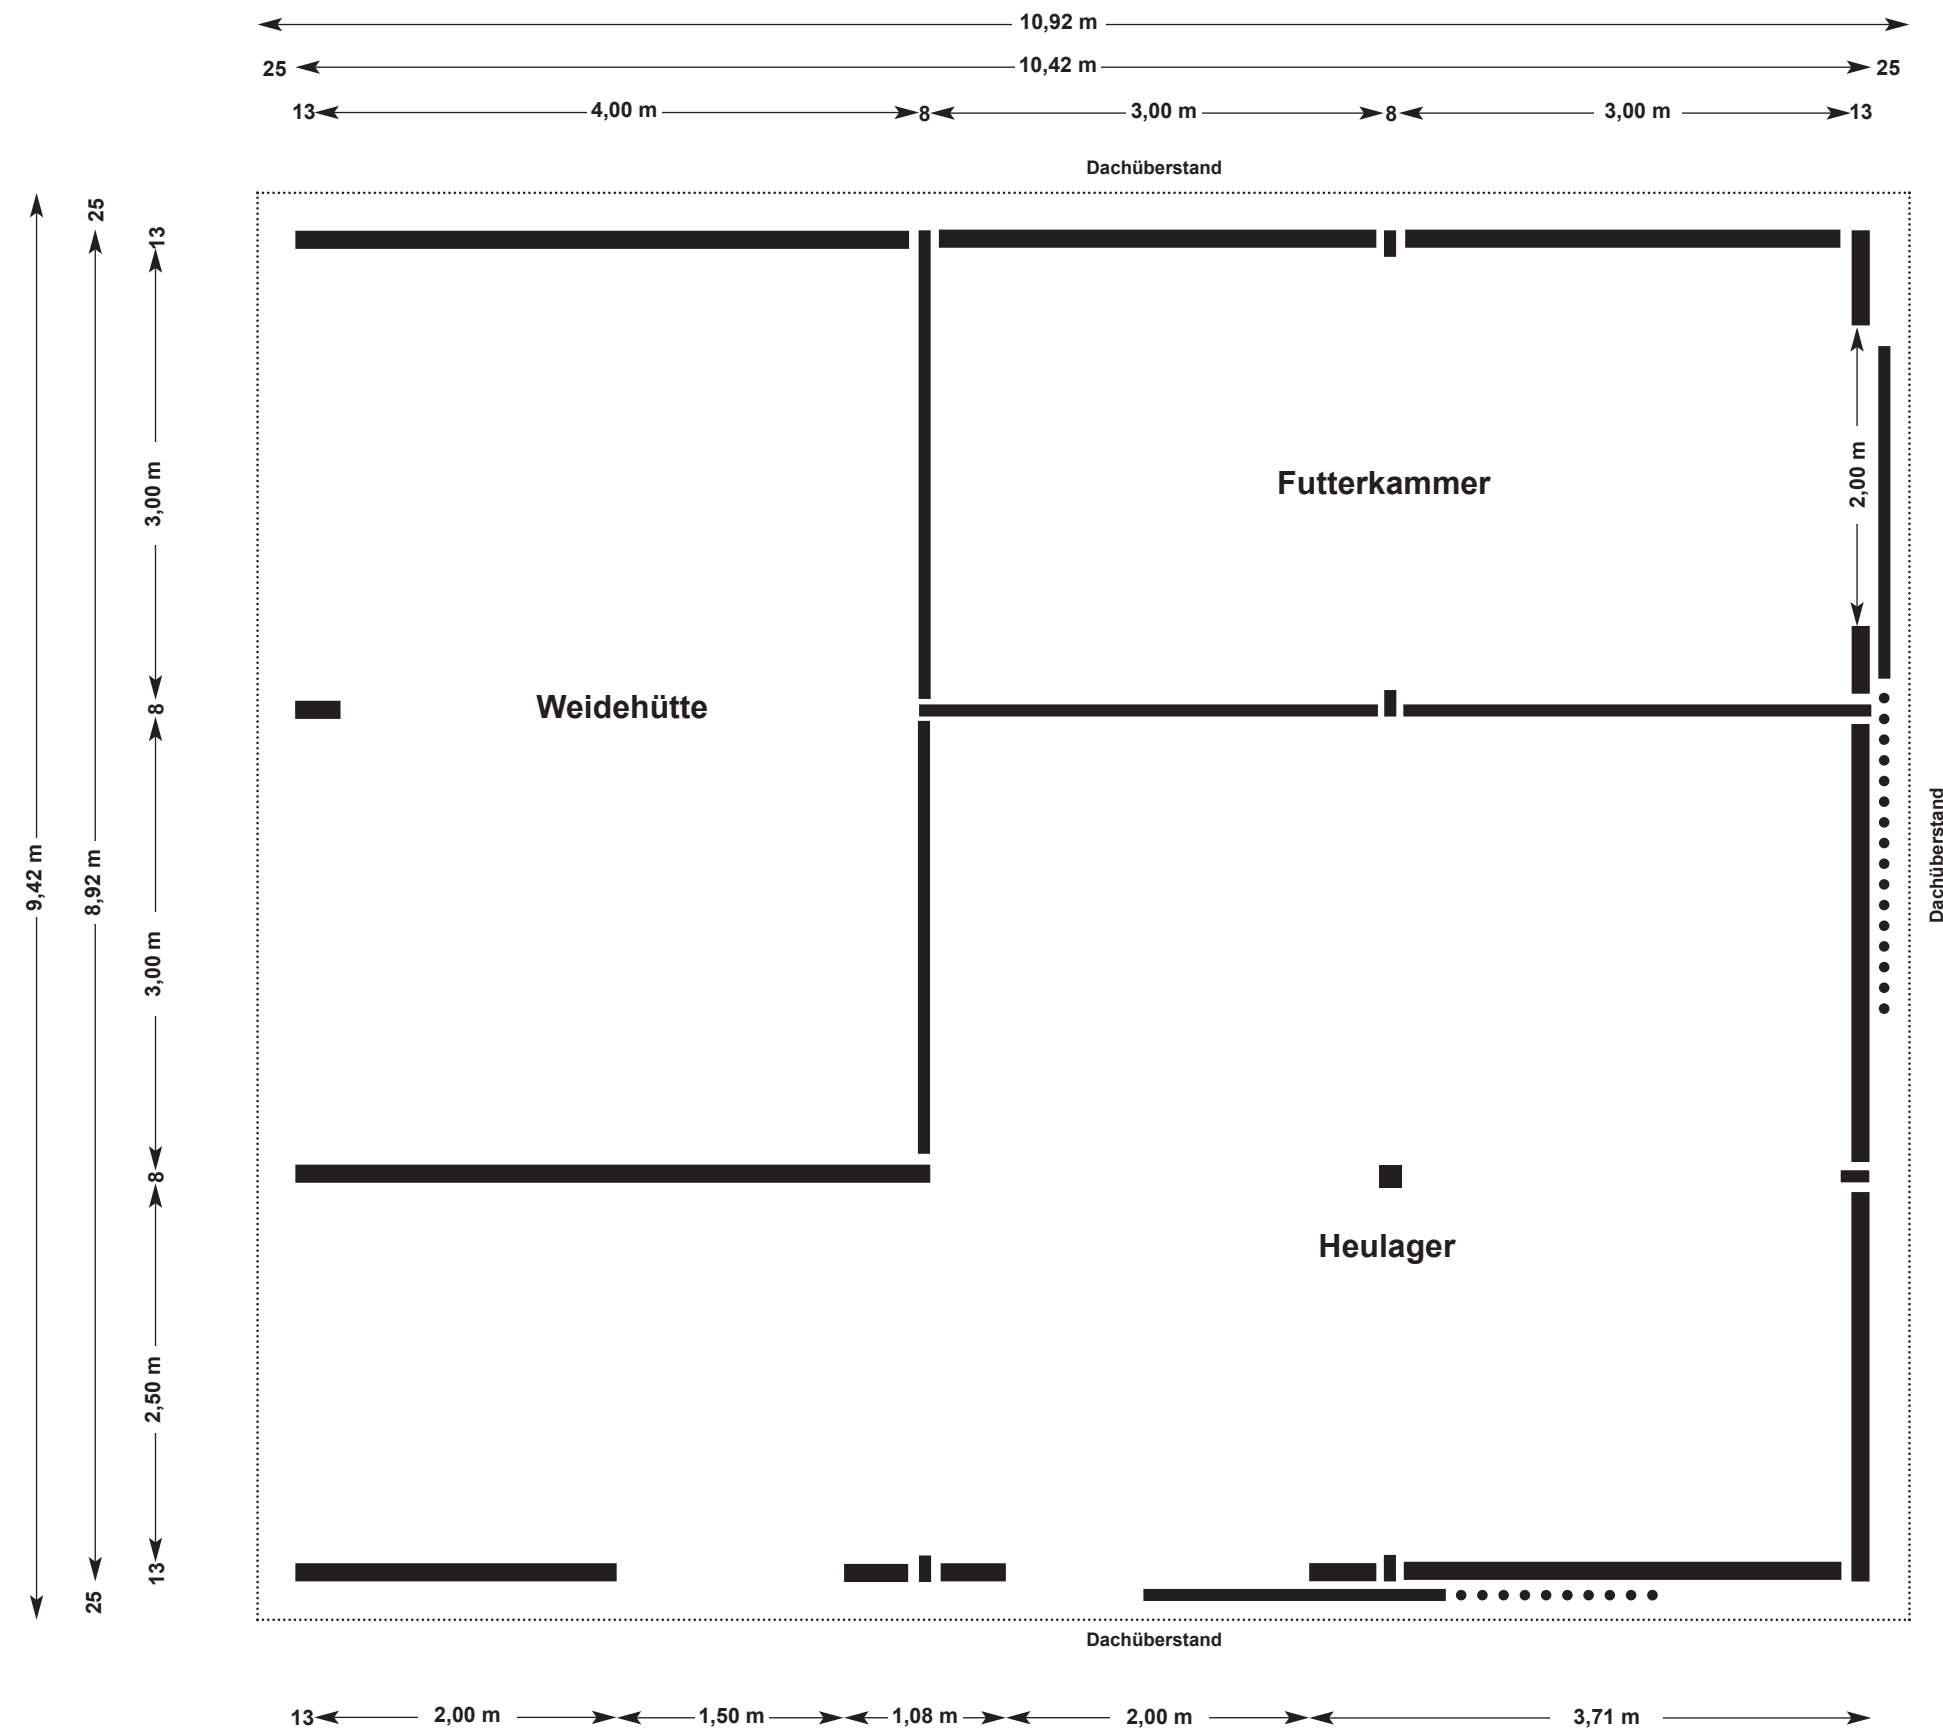


# Projekt Nr. 4: Weidehüttenanlage 8,92 x 10,42 m

Skandwood · W. Kau · Junkerholweg 17a · 24939 Flensburg · Tel. 0461 / 406810-0 · Fax 0461 / 406810-29

## Vorderansicht

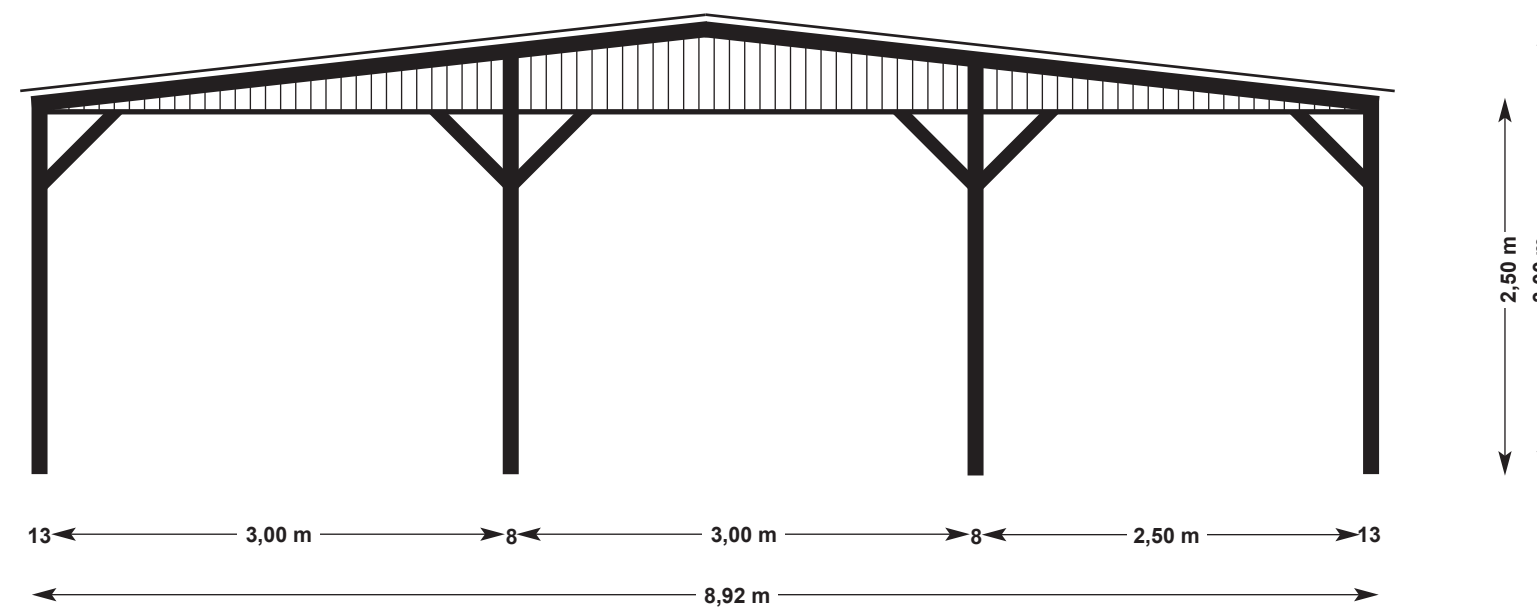


## Rückansicht

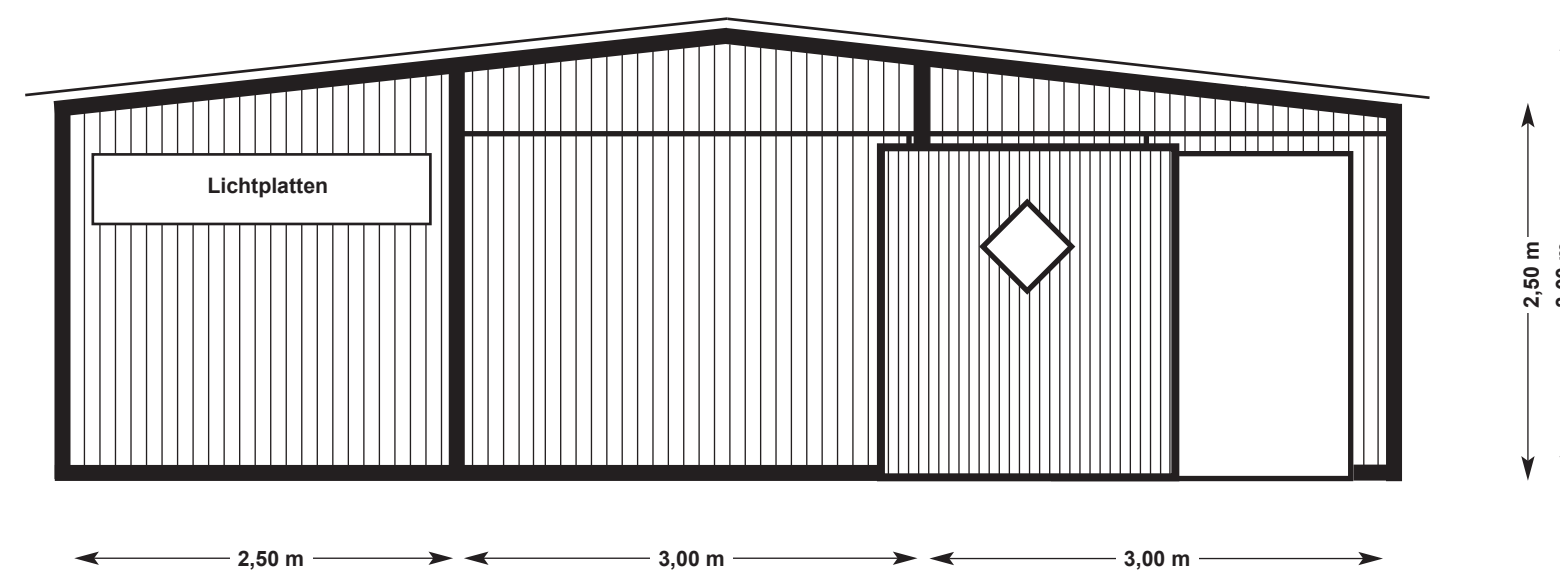

# Projekt Nr. 4: Weidehüttenanlage 8,92 x 10,42 m

Skandwood · W. Kau · Junkerholweg 17a · 24939 Flensburg · Tel. 0461 / 406810-0 · Fax 0461 / 406810-29

### Seitenansicht links

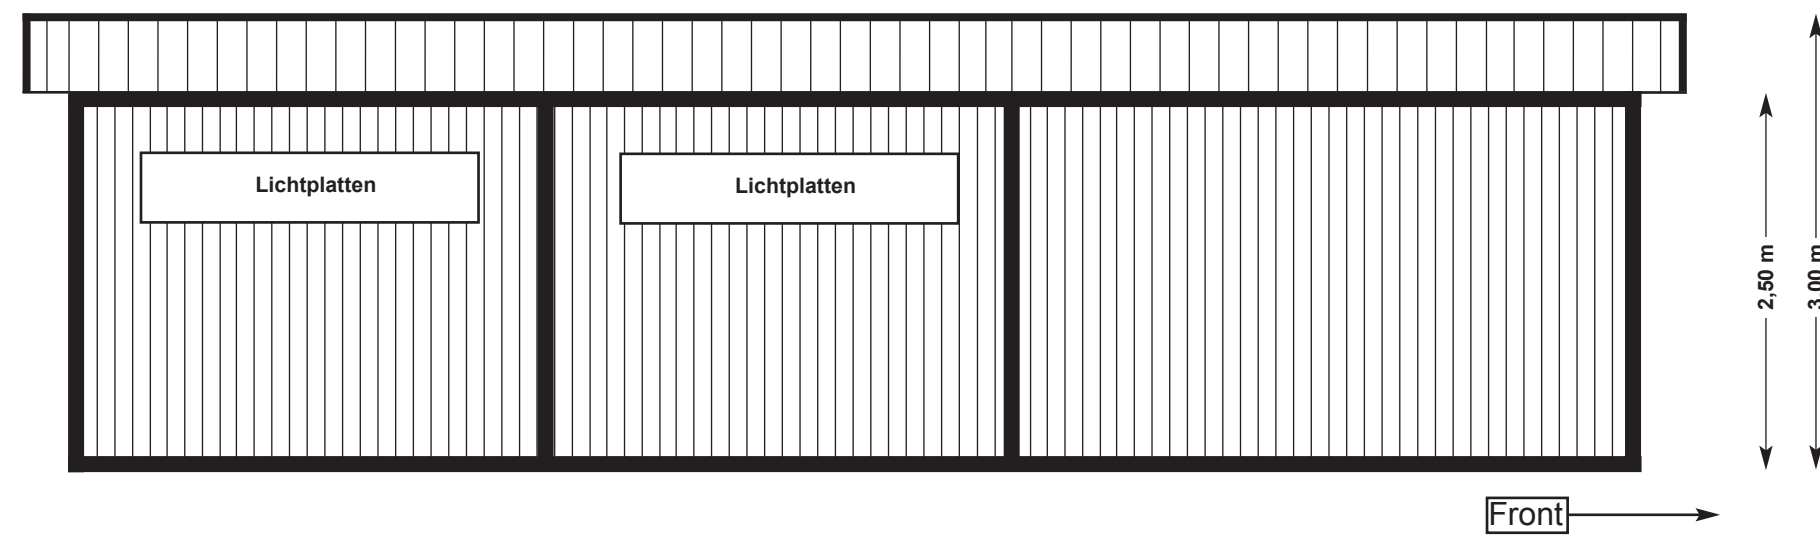

### Seitenansicht rechts

