Skandwood

Leben mit Pferden

Katalog 2024

Weidehütten

im Baukastensystem

Grundrisse • Ansichten • Preisliste

www.skandwood.de

Skandwood • Walter Kau • Ostertoft 10 • 24988 Oeversee

Tel.: 0461 - 40 68 10 0 • Fax: 0461 - 40 68 10 29 • E-mail: info@aussenbox.de

Preisliste Weidehütten gültig ab 10.01.2024

Skandwood · W. Kau · Ostertoft 10 · 24988 Oeversee · Tel. 0461 - 4068100 · Fax 0461 - 40681029

Art.-Nr.	Bezeichnung	Größe T/B	Bruttopreis	
	Weidehütten Standard		**Firsthöhe 2,6 m**	**Firsthöhe 3 m**
001	Weidehütte 3-seitig geschlossen	3,26 x 5,34 m	2.420 €	2.985 €
002	Weidehütte 3-seitig geschlossen	3,26 x 6,34 m	2.965 €	3.565 €
003	Weidehütte 3-seitig geschlossen	3,26 x 7,34 m	3.555 €	4.200 €
004	Weidehütte 3-seitig geschlossen	3,26 x 8,34 m	4.150 €	4.835 €
005	Weidehütte 3-seitig geschlossen	3,26 x 9,42 m	4.935 €	5.700 €
	Weidehütten mit Teilfronten			
006	Weidehütte mit Teilfronten	3,26 x 5,34 m	2.940 €	3.580 €
007	Weidehütte mit Teilfronten	3,26 x 6,34 m	4.000 €	4.365 €
008	Weidehütte mit Teilfronten	3,26 x 7,34 m	4.445 €	5.250 €
009	Weidehütte mit Teilfronten	3,26 x 8,34 m	5.230 €	6.095 €
010	Weidehütte mit Teilfronten	3,26 x 9,42 m	6.210 €	7.200 €
	Weidehütten Sondermaße			
011	Weidehütte 3-seitig geschlossen Sondermaß	4,26 x 6,34 m	4.440 €	5.120 €
012	Weidehütte 3-seitig geschlossen Sondermaß	5,26 x 8,34 m	8.190 €	9.005 €
013	Weidehütte 3-seitig geschlossen Sondermaß	6,26 x 10,42 m	12.190 €	13.200 €
	Weidehütten Sondermaße mit Teilfronten			
014	Weidehütte mit Teilfronten Sondermaß	4,26 x 6,34 m	5.460 €	6.285 €
015	Weidehütte mit Teilfronten Sondermaß	5,26 x 8,34 m	9.705 €	10.740 €
016	Weidehütte mit Teilfronten Sondermaß	6,26 x 10,42 m	14.260 €	15.585 €
	Weidehütten mit Anbaumodulen			
017	Weidehütte mit Teilfronten + Sattelkammer	3,26 x 9,42 m	5.875 €	7.015 €
018	Weidehütte mit Teilfronten, Sattelkammer + Putzplatz	3,26 x 12,42 m	7.220 €	8.365 €
019	Weidehütte mit Teilfronten, Sattelkammer + Heulager	5,39 x 9,42 m	8.005 €	9.785 €

Die Preise verstehen sich für den kompletten Bausatz inkl. der gesetzl. MwSt. ab Lager Oeversee.
Sämtliches Montagematerial ist im Lieferumfang enthalten.
Die Gebäude sind aus massivem, unbehandeltem Lärchenholz gefertigt.
Das Holzskelett wird in 8 x 10 cm starken Kanthölzern gefertigt und die Außenverkleidung aus 2 x 25 mm starken Verbretterung (Stülpschalung = 50 mm Wandstärke).
Die Wandelemente sind als Fertigelement komplett vormontiert, so dass Sie nur noch die einzelnen Elemente aufrichten und miteinander verschrauben oder vernageln müssen.
Das Dach ist im Standard mit verzinkten, grauweißen Stahltrapezblechen eingedeckt.
Andere Farben sind möglich.

Weidehütten

als Selbstbausatz von Skandwood –
Komplett vormontierte Wandelemente
für eine einfache Montage

Standard, 3-seitig geschlossen

Grundrisse und Ansichten in den Größen:

- **3,26 x 5,34 m**
- **3,26 x 6,34 m**
- **3,26 x 7,34 m**
- **3,26 x 8,34 m**
- **3,26 x 9,42 m**

Art.-Nr. **001** **Weidehütte 3-seitig geschlossen** **3,26 x 5,34 m** = 42,65 m³

Skandwood · W. Kau · Ostertoft 10 · 24988 Oeversee · Tel. 0461 / 4068100 · Fax 0461 / 40681029

Grundriss

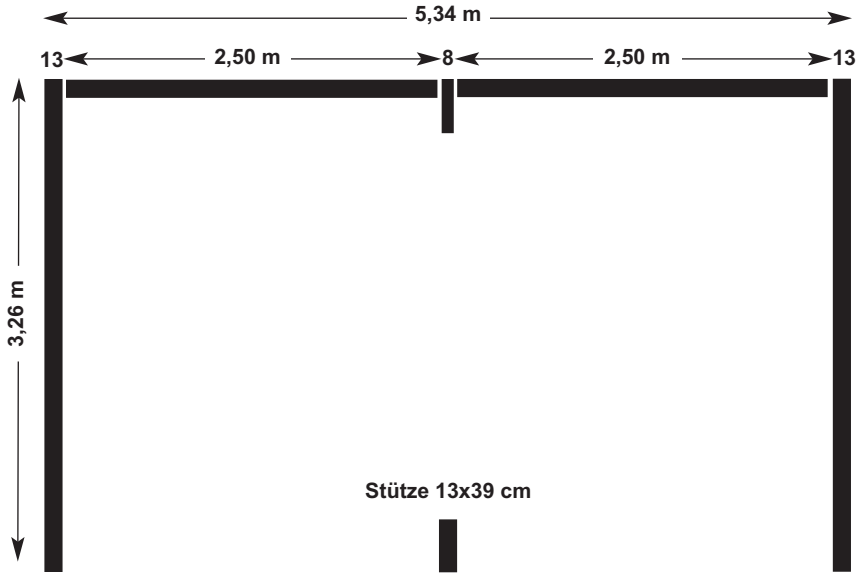

Vorder-ansicht

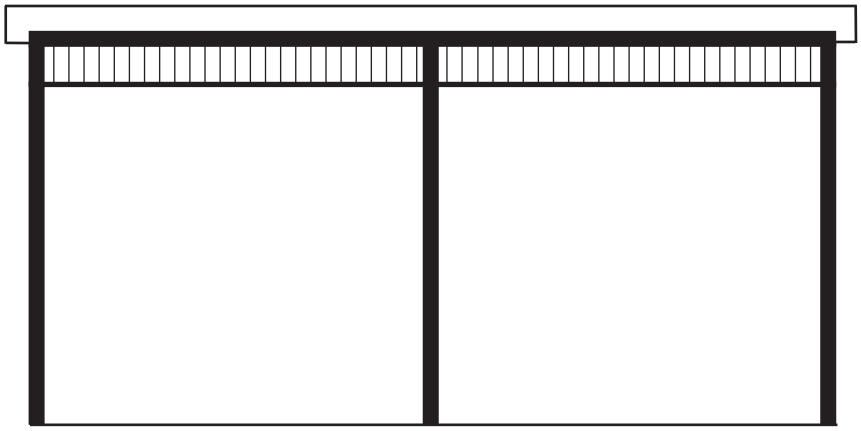

Rückan-sicht

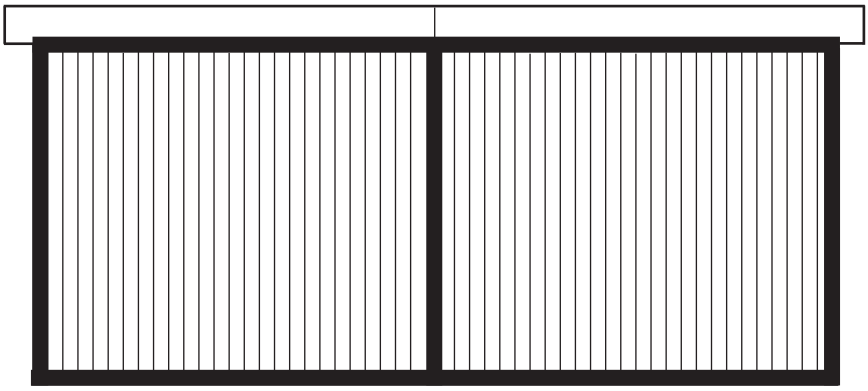

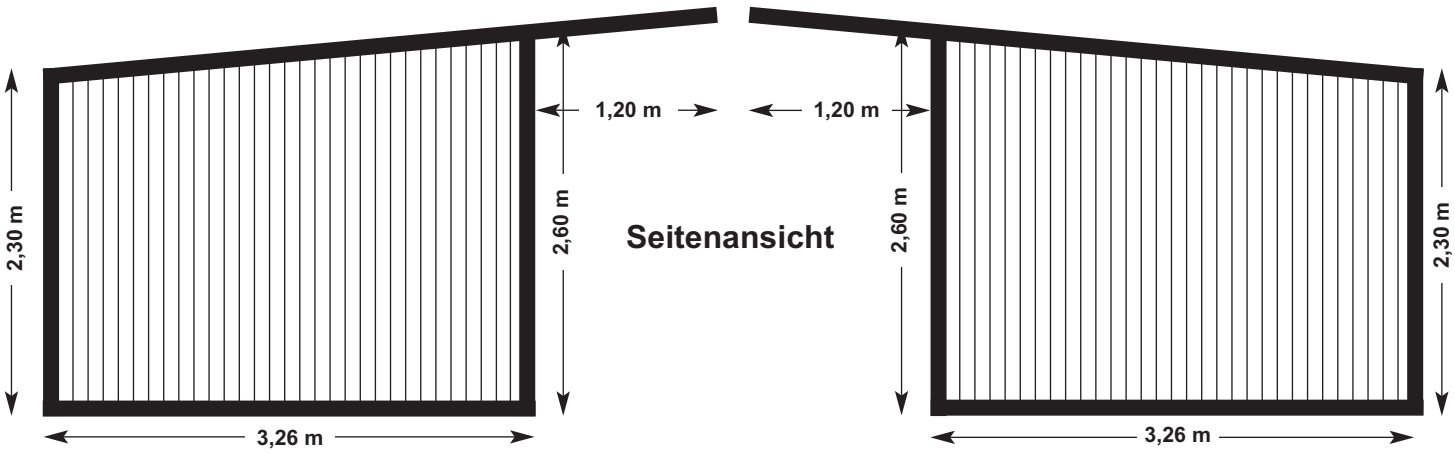

Seitenansicht

Art.-Nr. **002** **Weidehütte 3-seitig geschlossen** **3,26 x 6,34 m** = 50,64 m³

Skandwood · W. Kau · Ostertoft 10 · 24988 Oeversee · Tel. 0461 / 4068100 · Fax 0461 / 40681029

Grundriss

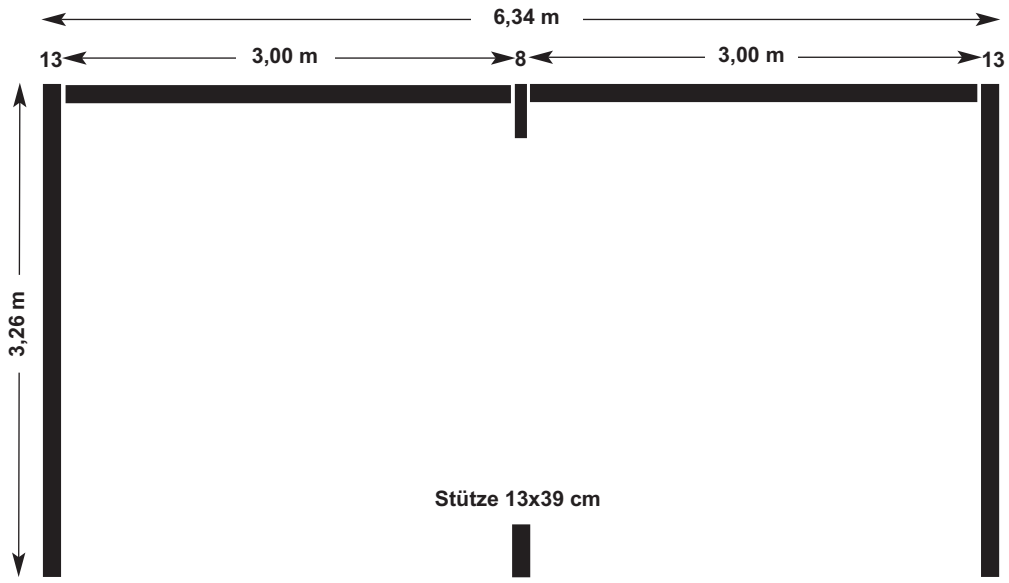

Vorderansicht

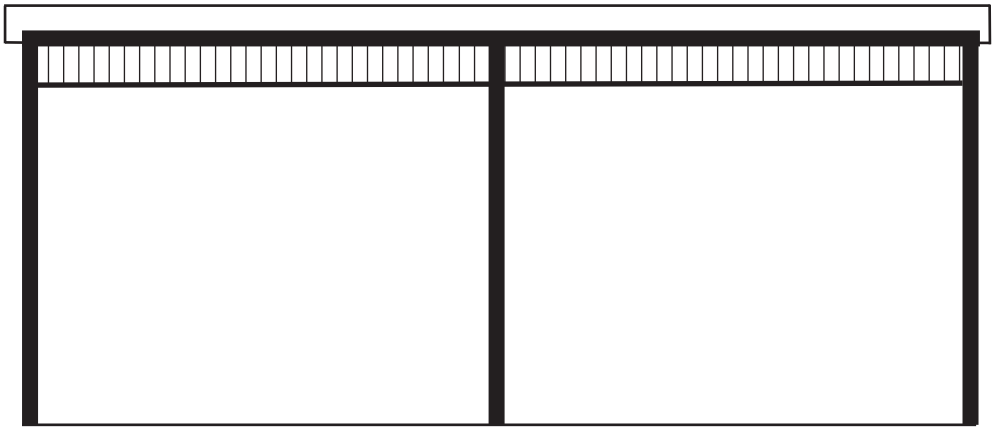

Rückansicht

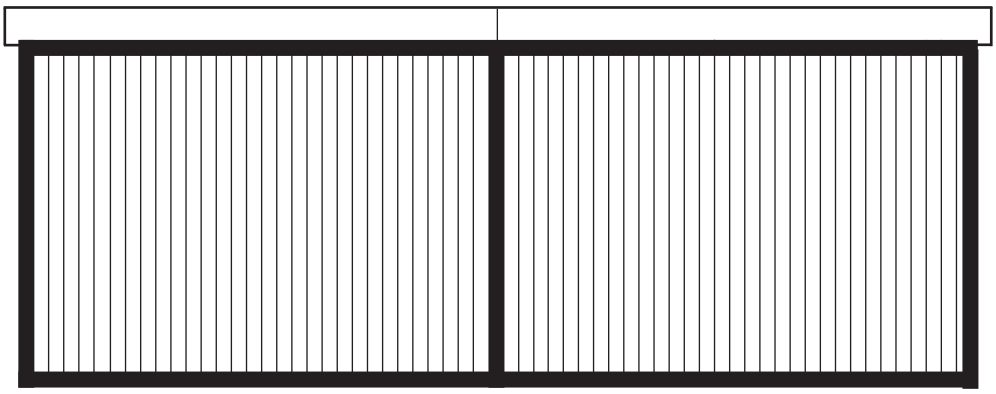

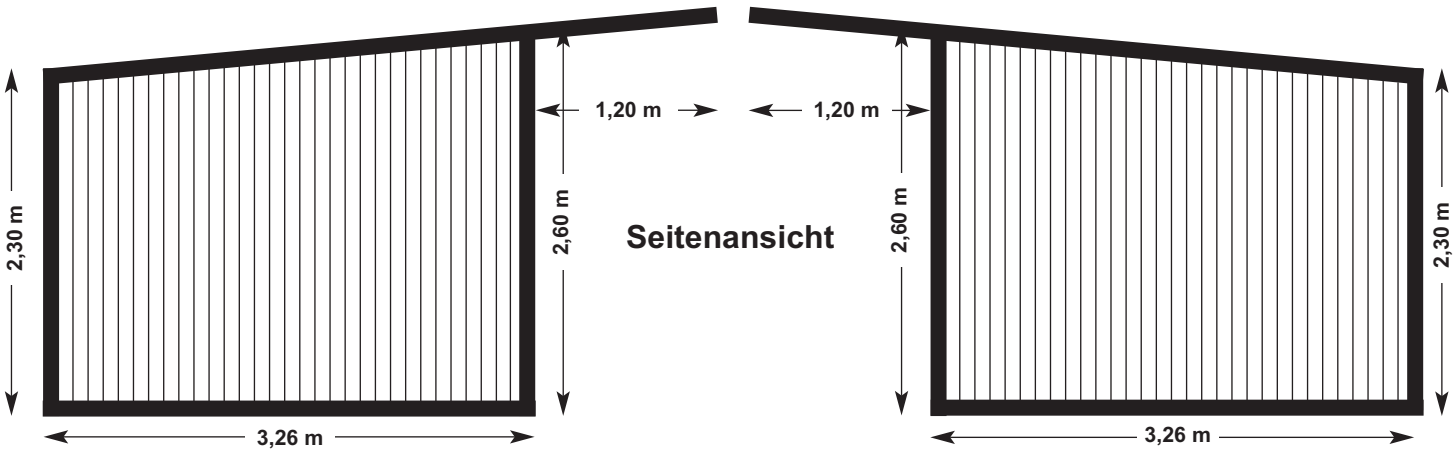

Seitenansicht

Art.-Nr. **003** **Weidehütte 3-seitig geschlossen** **3,26 x 7,34 m** = 58,62 m³

Skandwood · W. Kau · Ostertoft 10 · 24988 Oeversee · Tel. 0461 / 4068100 · Fax 0461 / 40681029

Grundriss

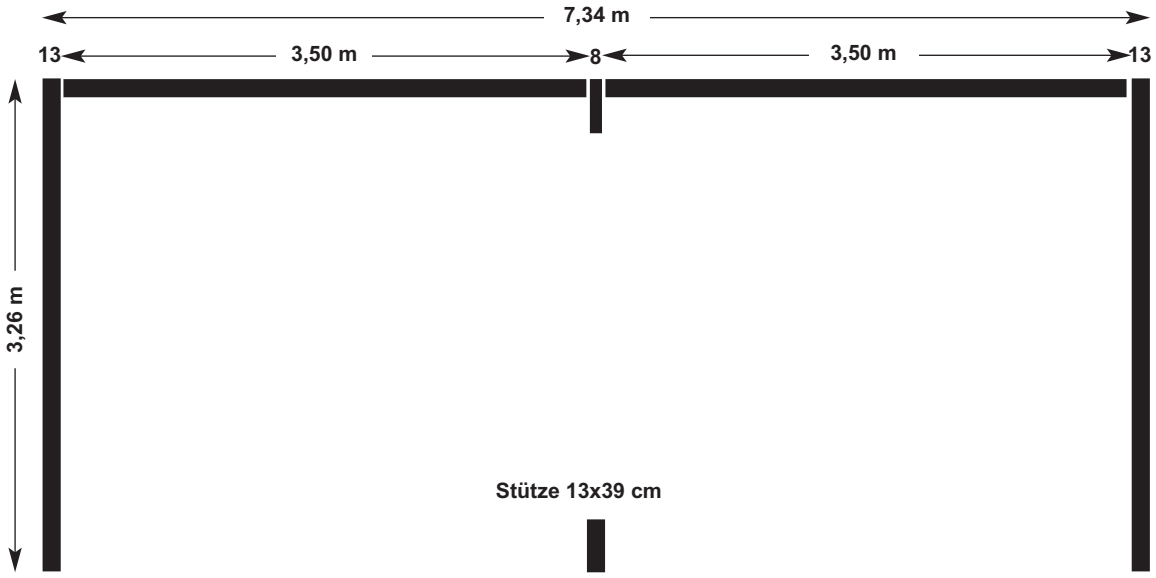

Vorderansicht

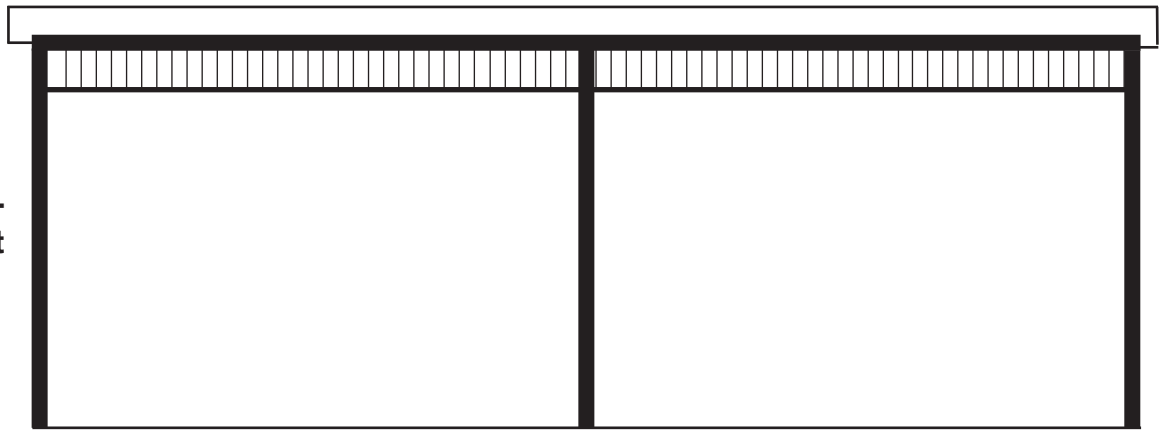

Rückansicht

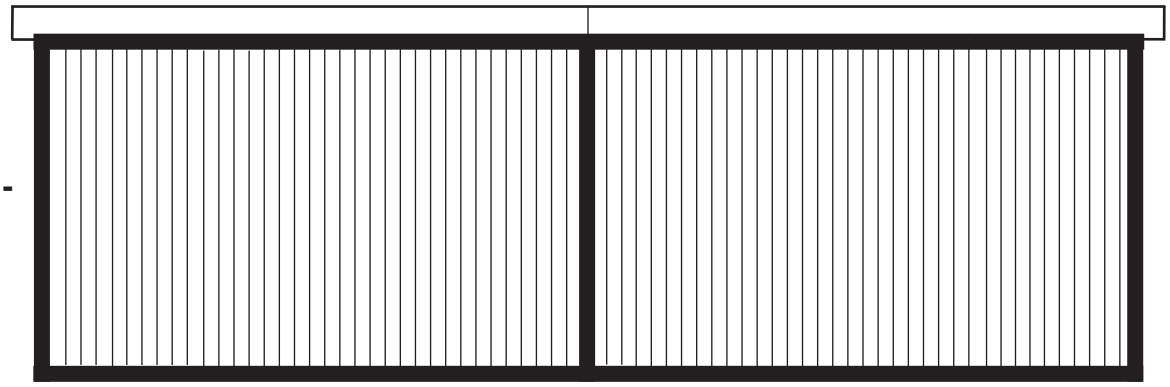

Seitenansicht

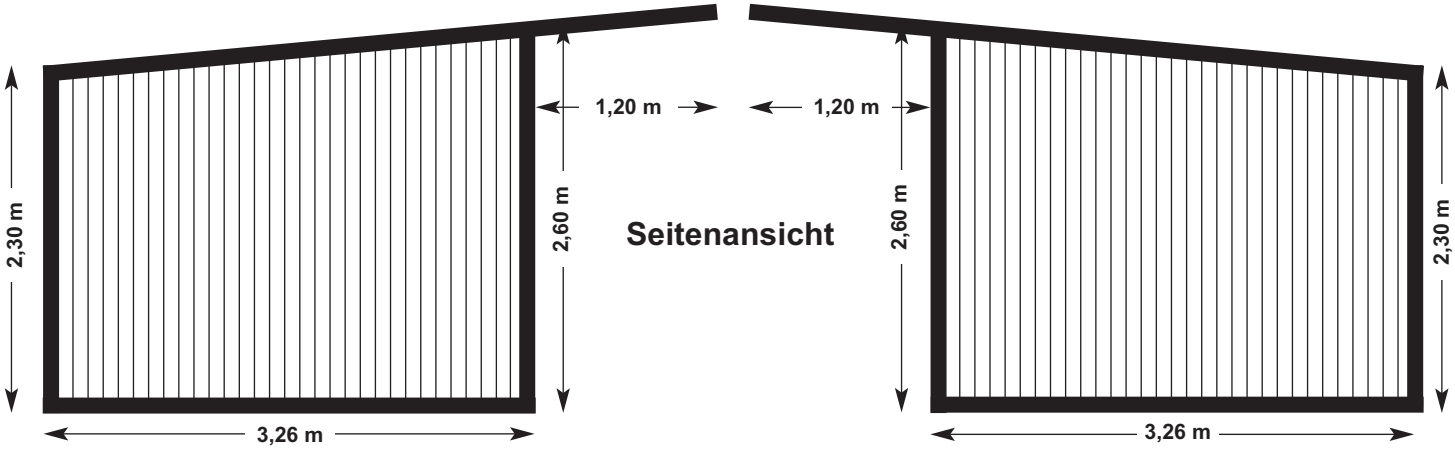

Art.-Nr. **004** **Weidehütte 3-seitig geschlossen** **3,26 x 8,34 m** = 66,61 m³

Skandwood · W. Kau · Ostertoft 10 · 24988 Oeversee · Tel. 0461 / 4068100 · Fax 0461 / 40681029

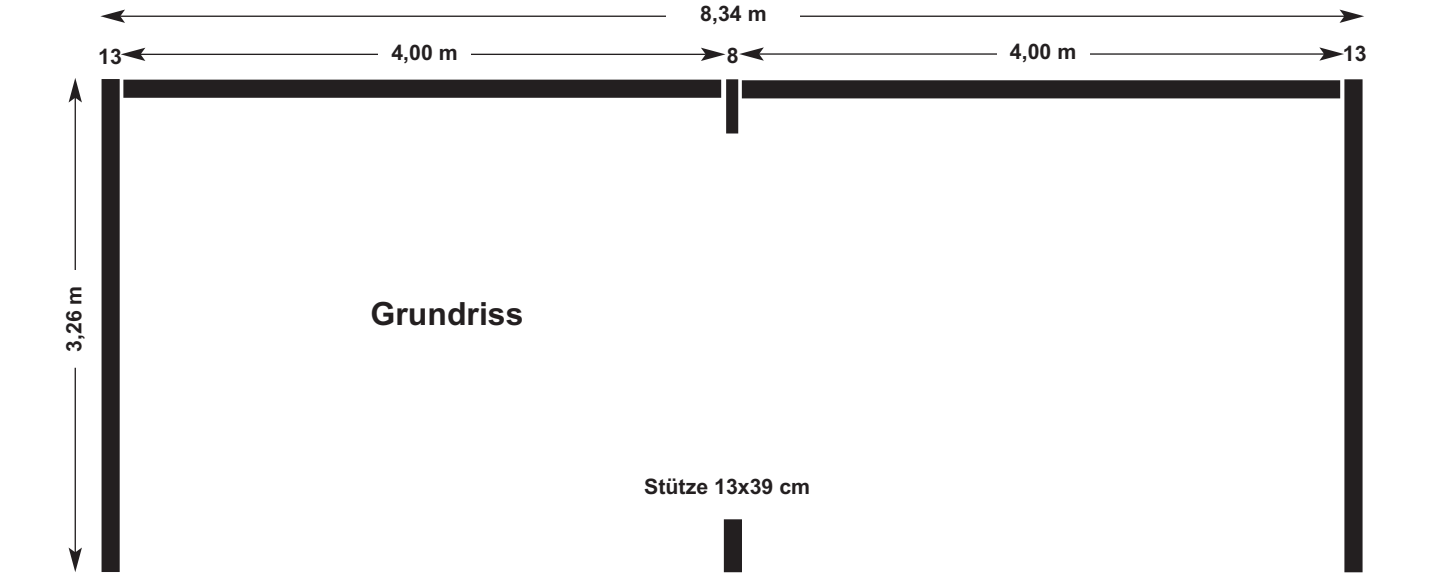

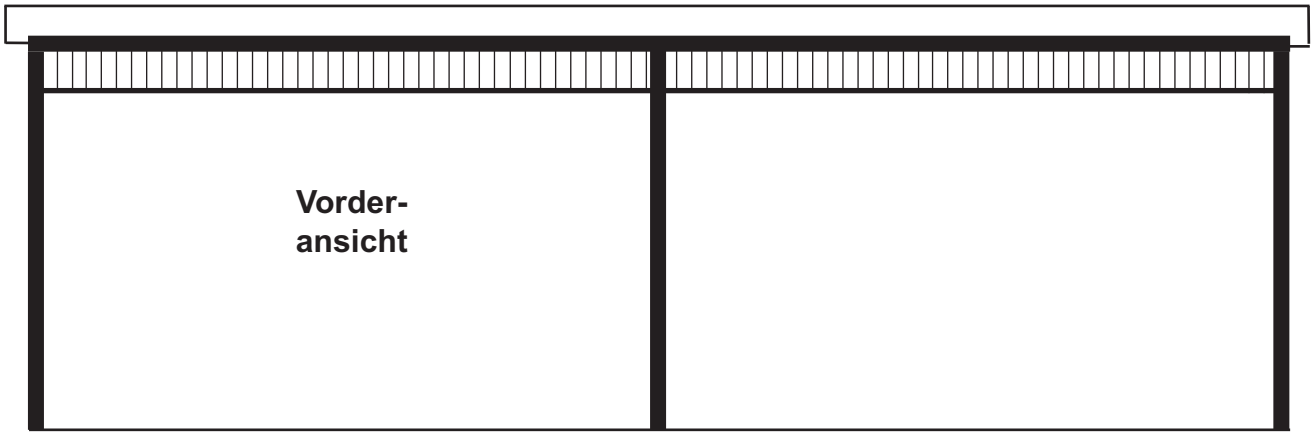

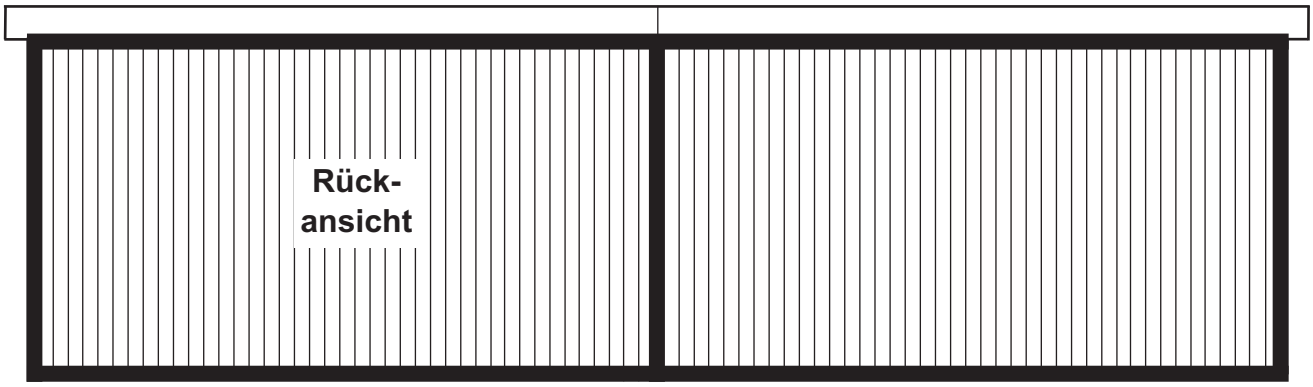

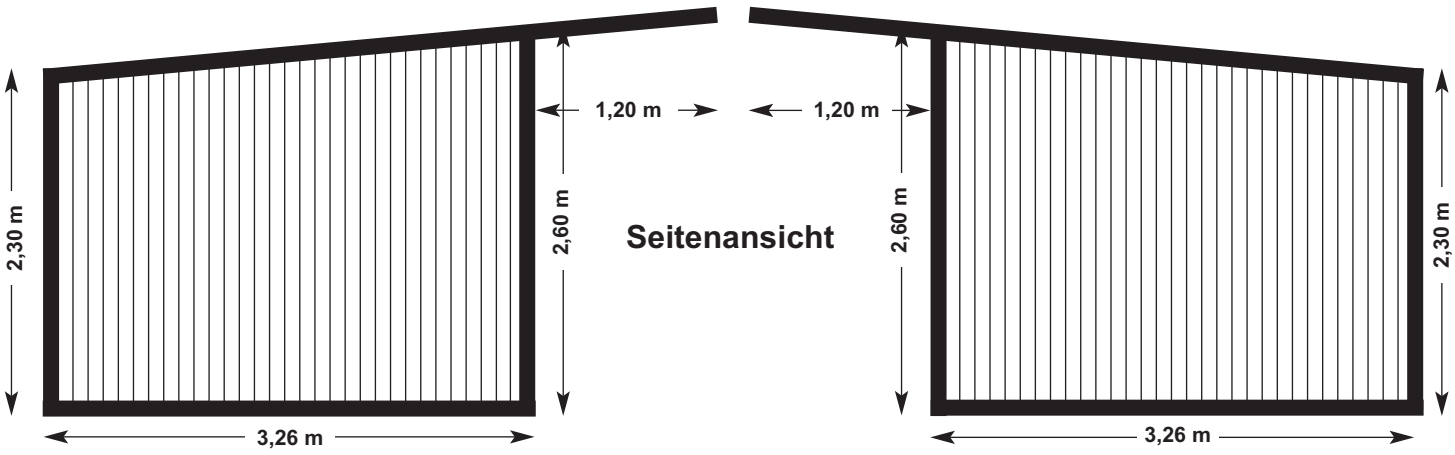

Art.-Nr. **005** **Weidehütte 3-seitig geschlossen** **3,26 x 9,42 m** = 75,24 m³

Skandwood · W. Kau · Ostertoft 10 · 24988 Oeversee · Tel. 0461 / 4068100 · Fax 0461 / 40681029

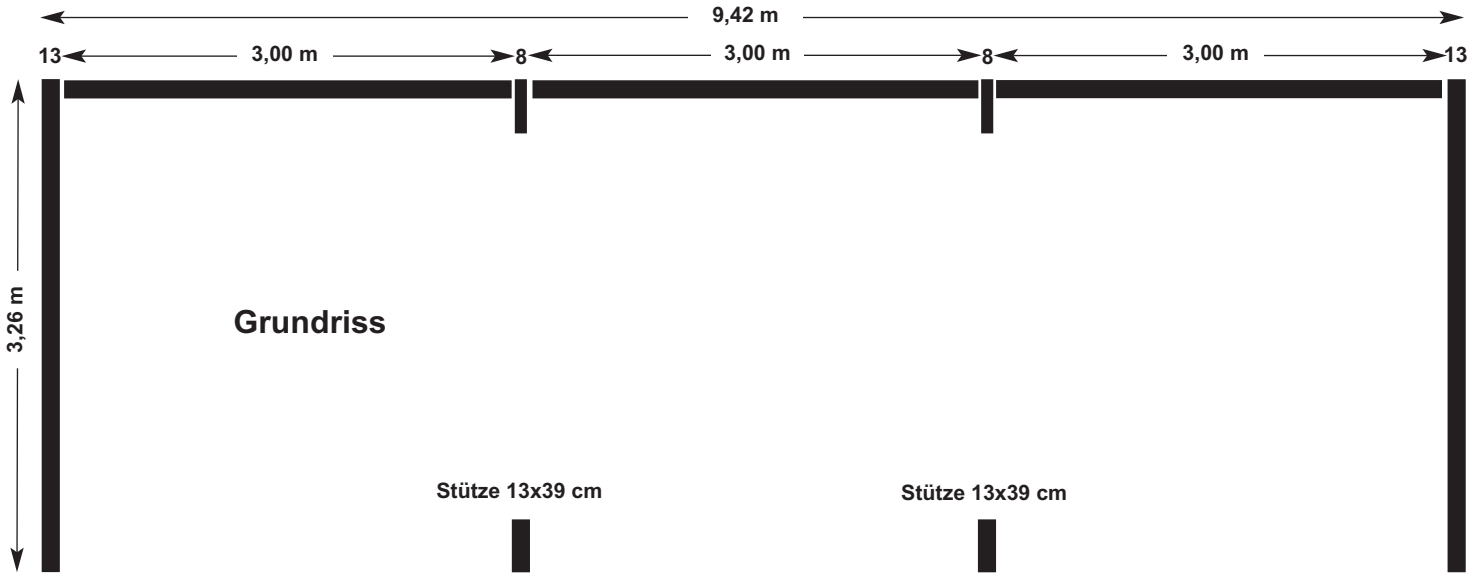

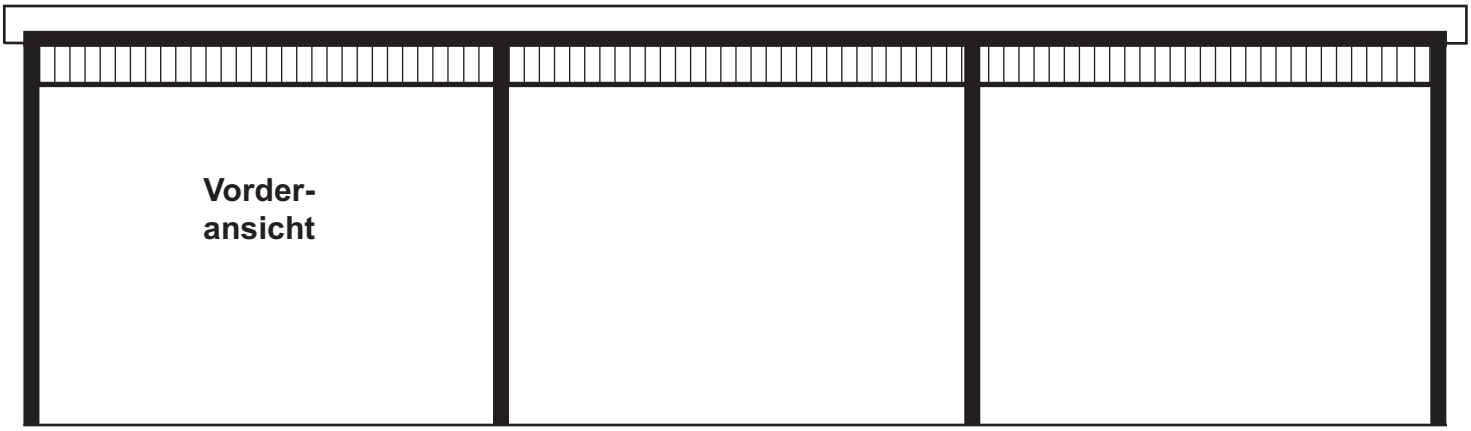

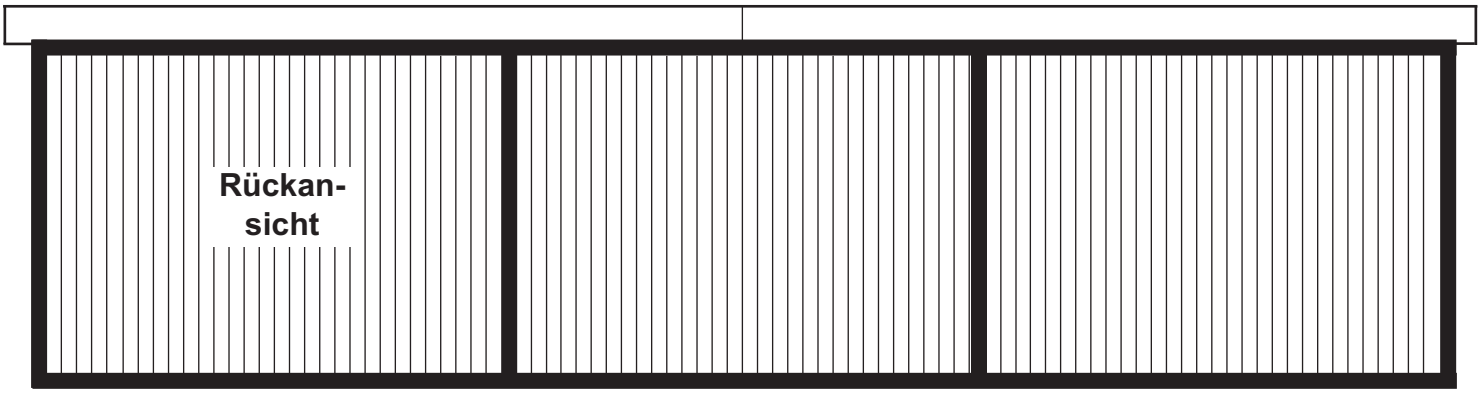

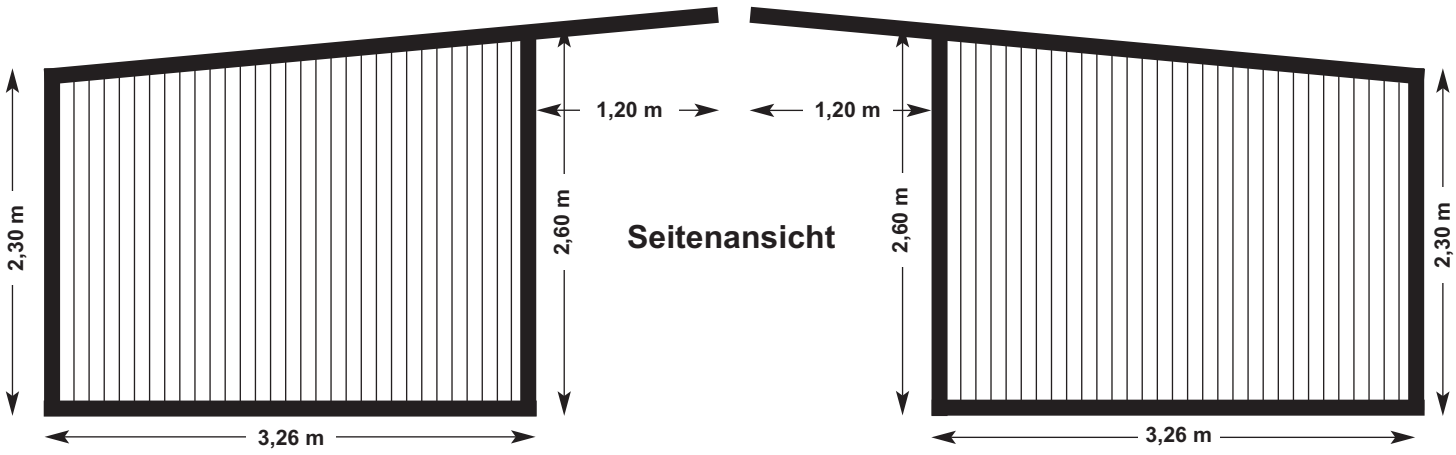

Weidehütten

**als Selbstbausatz von Skandwood –
Komplett vormontierte Wandelemente
für eine einfache Montage.**

mit Teilfrontwänden

Grundrisse und Ansichten in den Größen:

- **3,26 x 5,34 m**
- **3,26 x 6,34 m**
- **3,26 x 7,34 m**
- **3,26 x 8,34 m**
- **3,26 x 9,42 m**

Art.-Nr. **006** **Weidehütte mit Teilfrontwänden** **3,26 x 5,34 m** = 42,65 m³

Skandwood · W. Kau · Ostertoft 10 · 24988 Oeversee · Tel. 0461 / 4068100 · Fax 0461 / 40681029

Grundriss

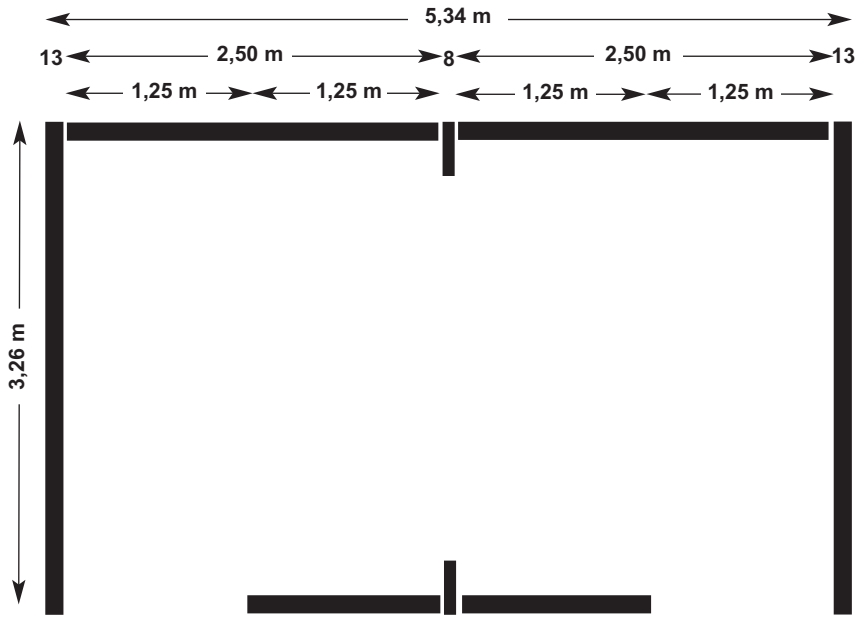

Vorderansicht

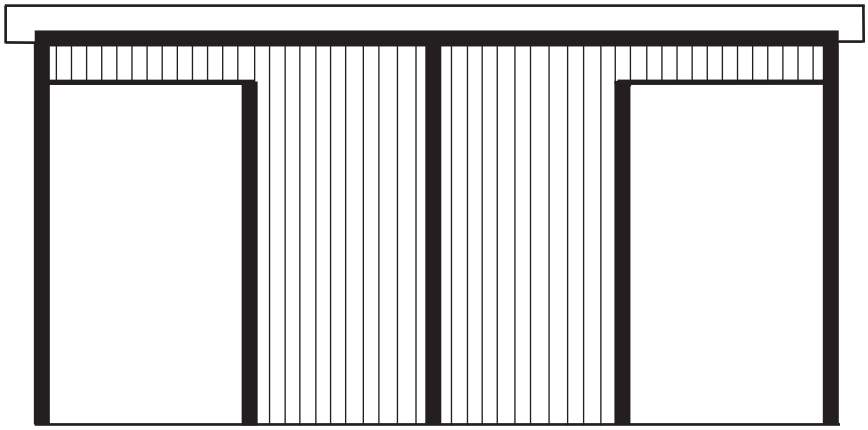

Rückansicht

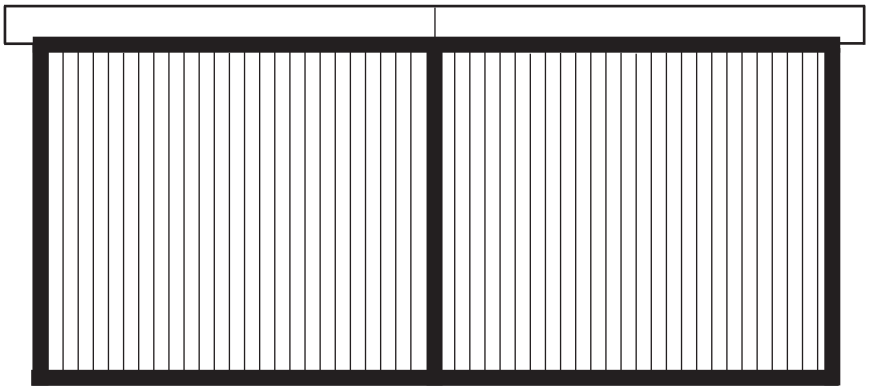

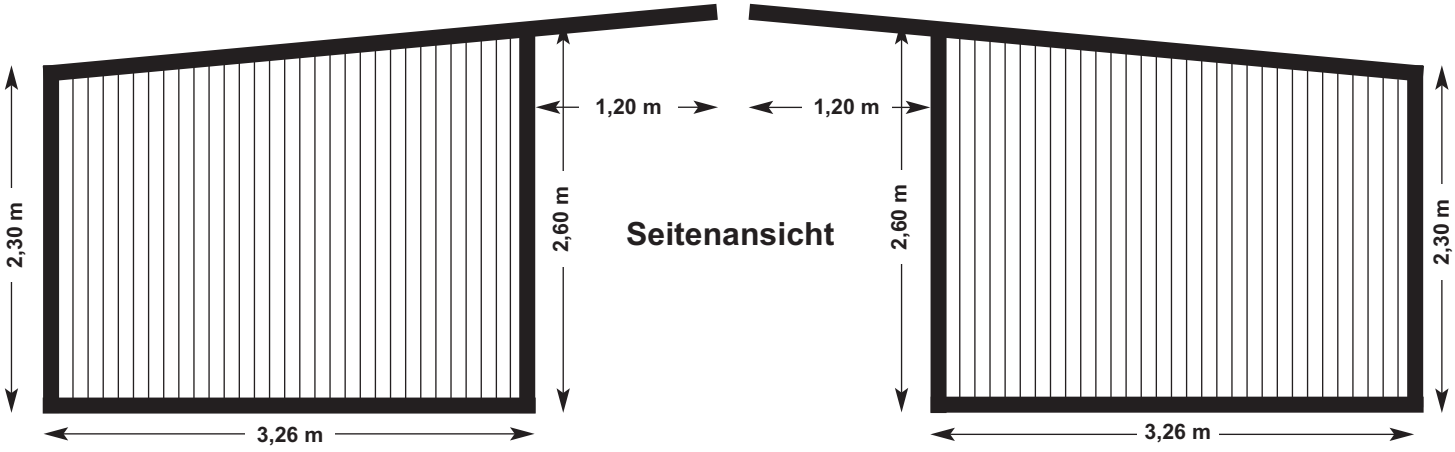

Seitenansicht

Art.-Nr. **007** **Weidehütten mit Teilfrontwänden** **3,26 x 6,34 m** = 50,64 m³

Skandwood · W. Kau · Ostertoft 10 · 24988 Oeversee · Tel. 0461 / 4068100 · Fax 0461 / 40681029

Grundriss

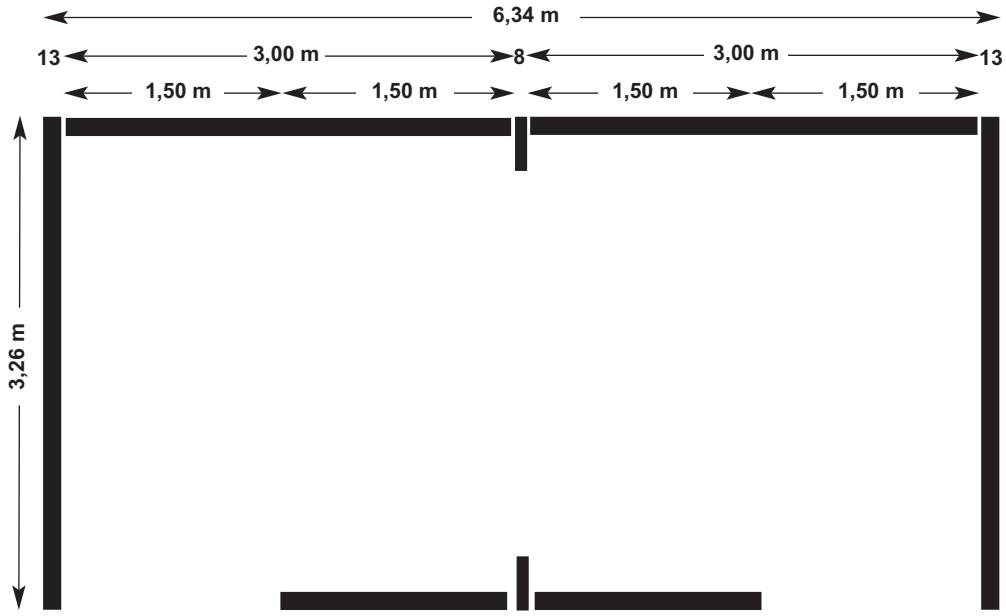

Vorderansicht

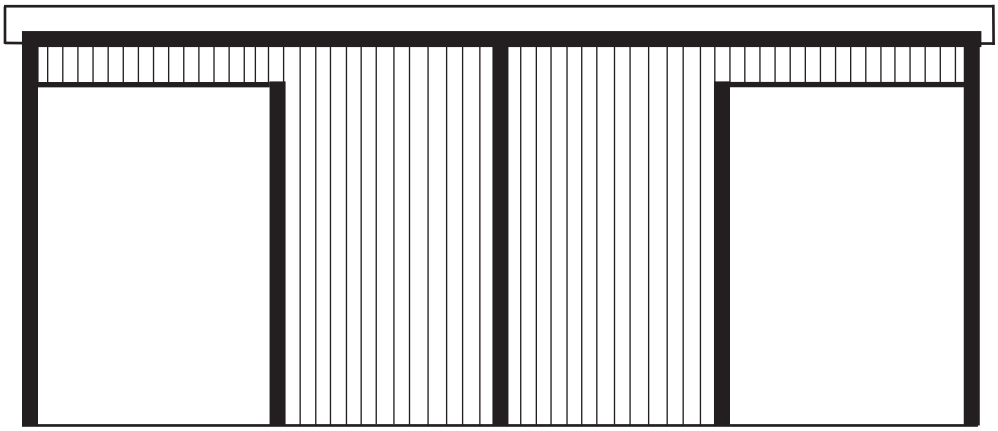

Rückansicht

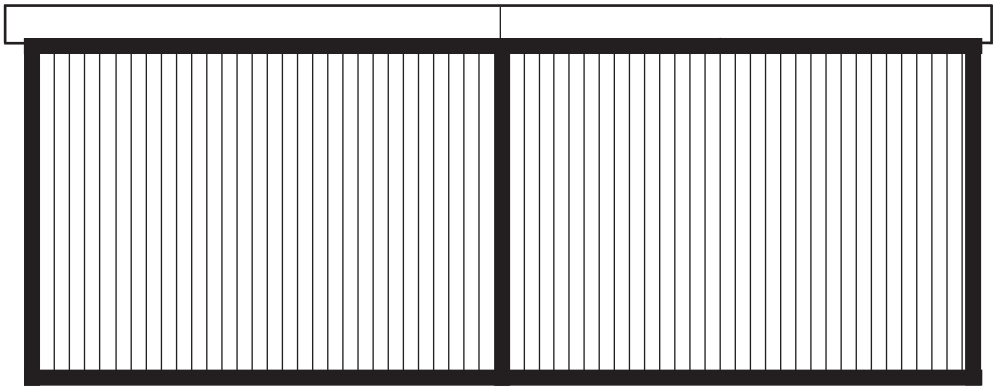

Seitenansicht

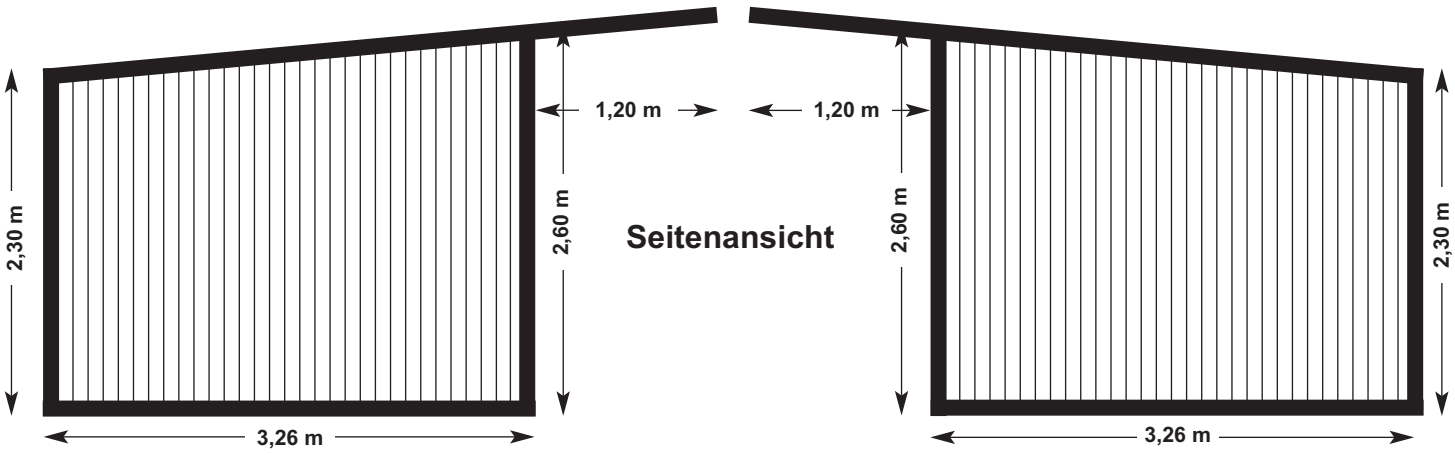

Art.-Nr. **008** **Weidehütte mit Teilfrontwände** **3,26 x 7,34 m** = 58,62 m³

Skandwood · W. Kau · Ostertoft 10 · 24988 Oeversee · Tel. 0461 / 4068100 · Fax 0461 / 40681029

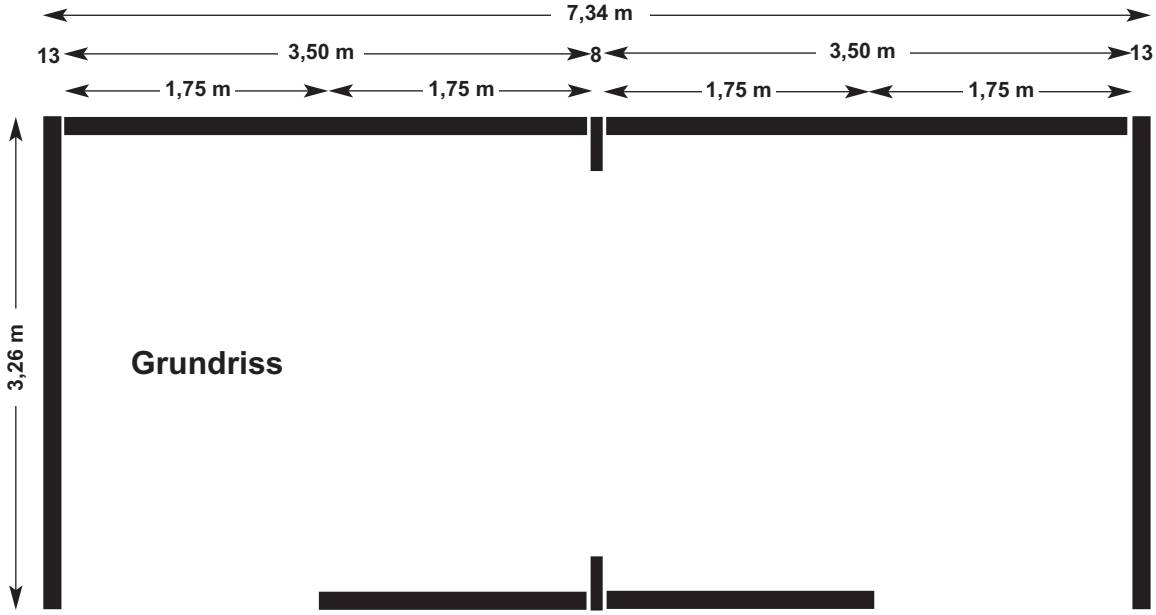

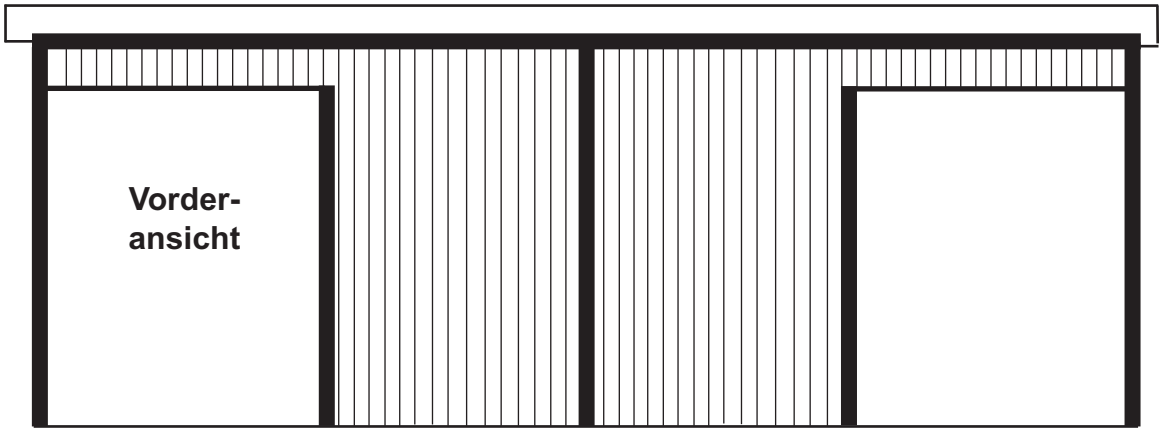

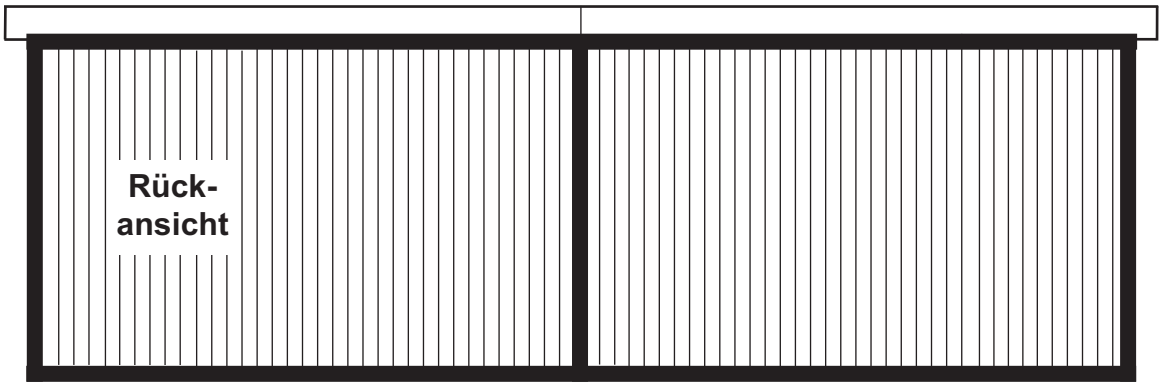

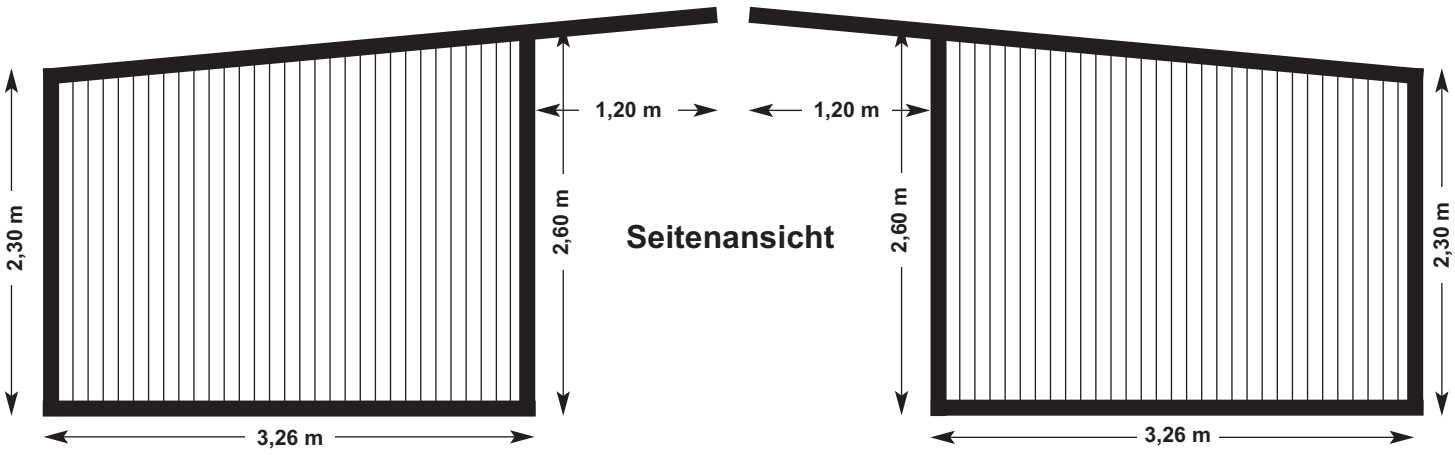

Art.-Nr. **009** **Weidehütte mit Teilfrontwänden** **3,26 x 8,34 m** = 66,61 m³

Skandwood · W. Kau · Ostertoft 10 · 24988 Oeversee · Tel. 0461 / 4068100 · Fax0461 / 40681029

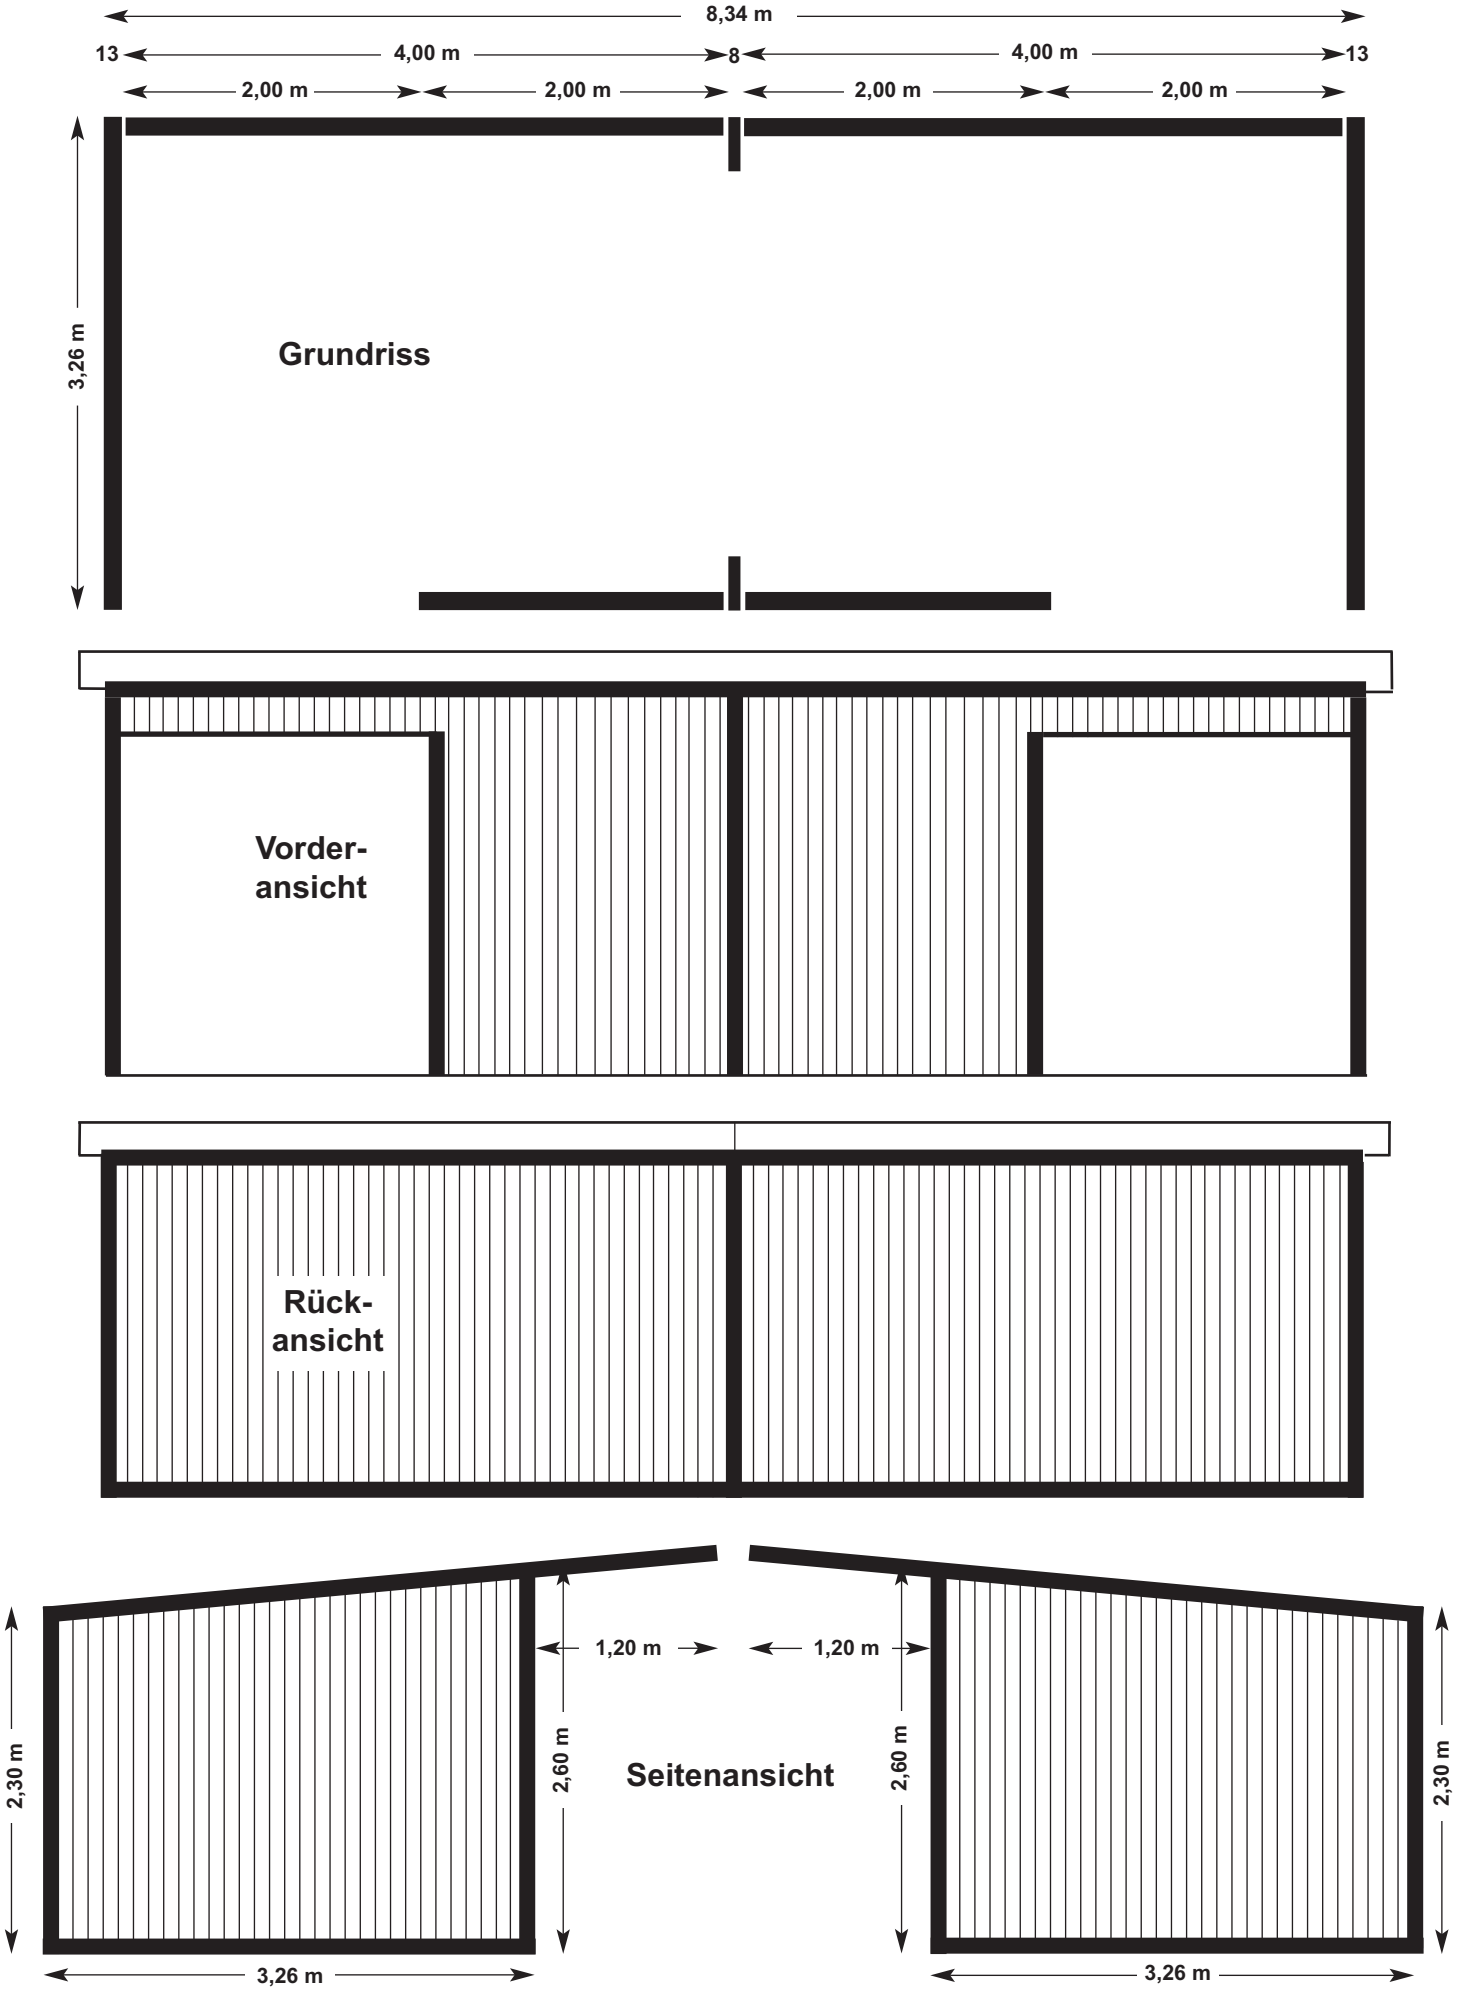

Art.-Nr. **010** **Weidehütten mit Teilfrontwände** **3,26 x 9,42 m** = 75,24 m³

Skandwood · W. Kau · Ostertoft 10 · 24988 Oeversee · Tel. 0461 / 4068100 · Fax 0461 / 40681029

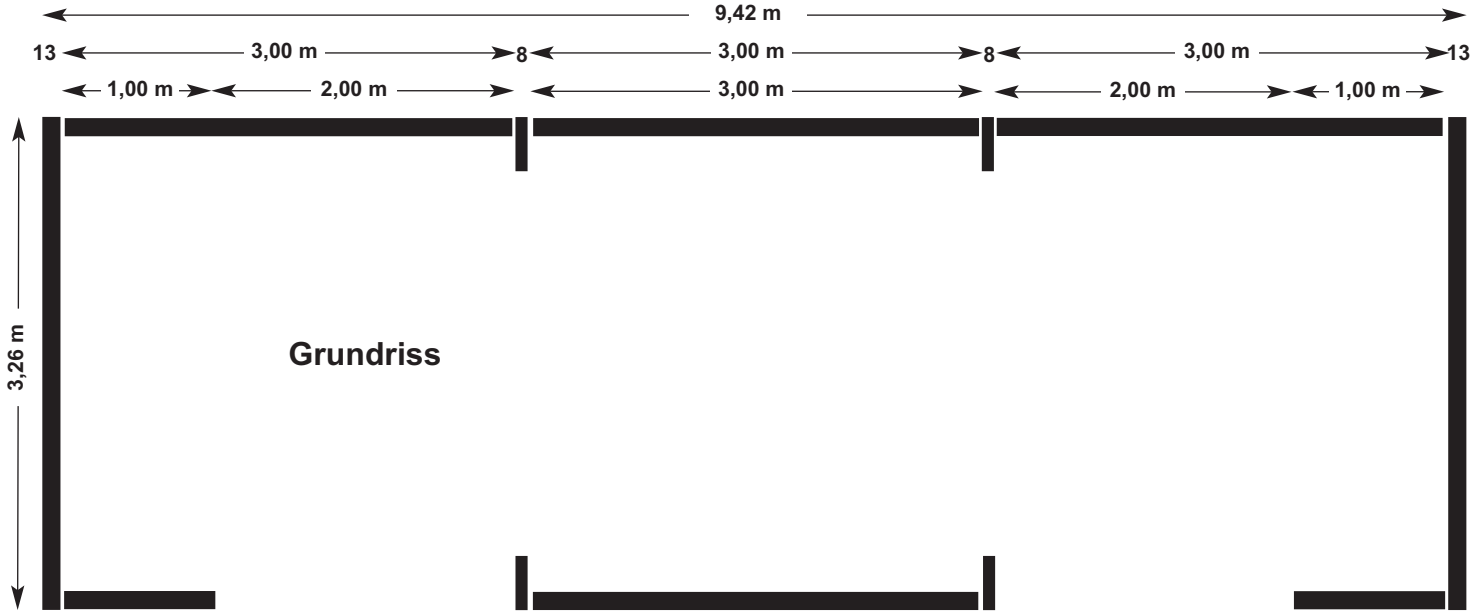

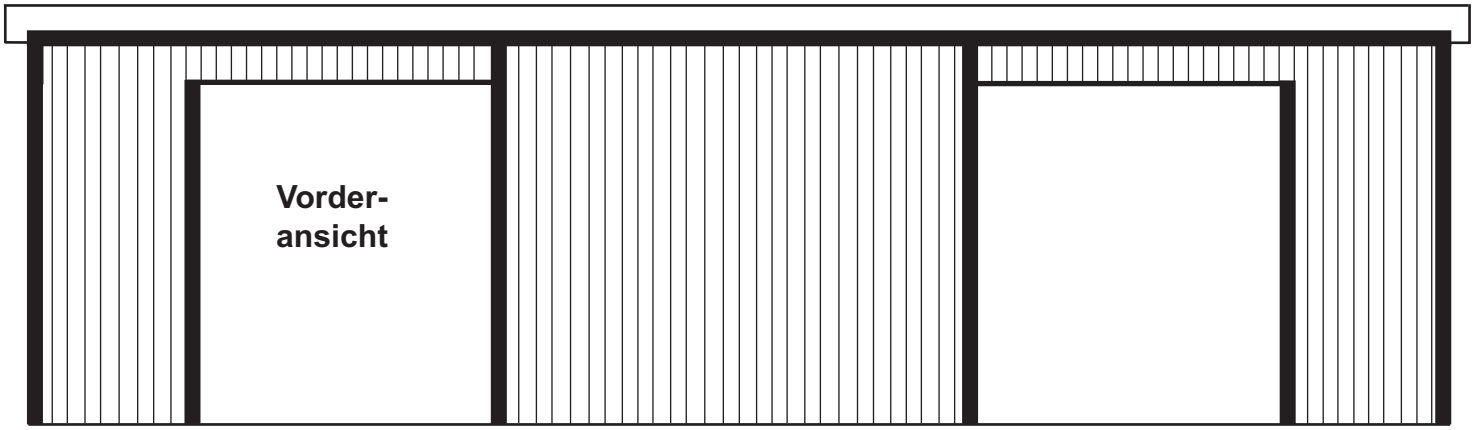

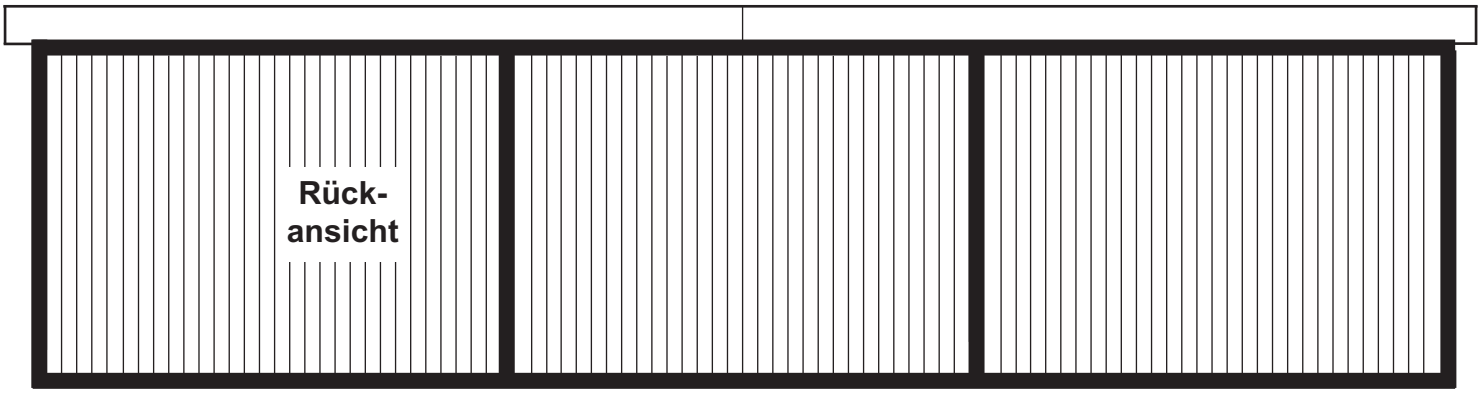

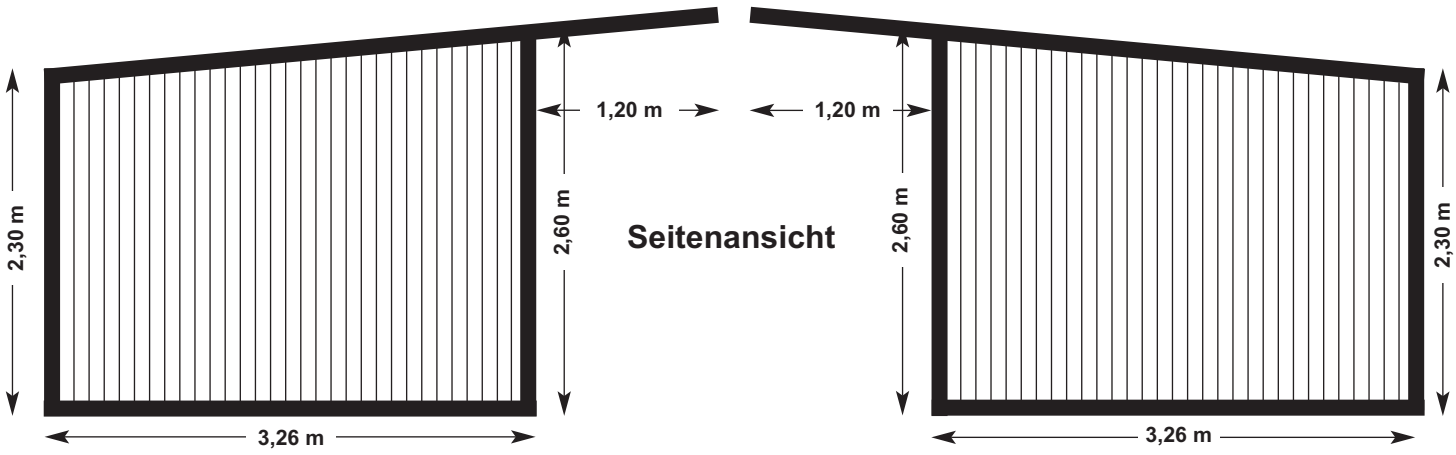

Weidehütten

**als Selbstbausatz von Skandwood –
Komplett vormontierte Wandelemente
für eine einfache Montage.**

Sondermaße, 3-seitig geschlossen

Grundrisse und Ansichten in den Ansichten:

- **4,26 x 6,34 m**
- **5,26 x 8,34 m**
- **6,26 x 10,42 m**

Art.-Nr. **011** **Weidehütte 3-seitig geschl.** **Sondermaß 4,26 x 6,34 m** = 66,17 m³

Skandwood · W. Kau · Ostertoft 10 · 24988 Oeversee · Tel. 0461 / 4068100 · Fax 0461 / 40681029

Grundriss

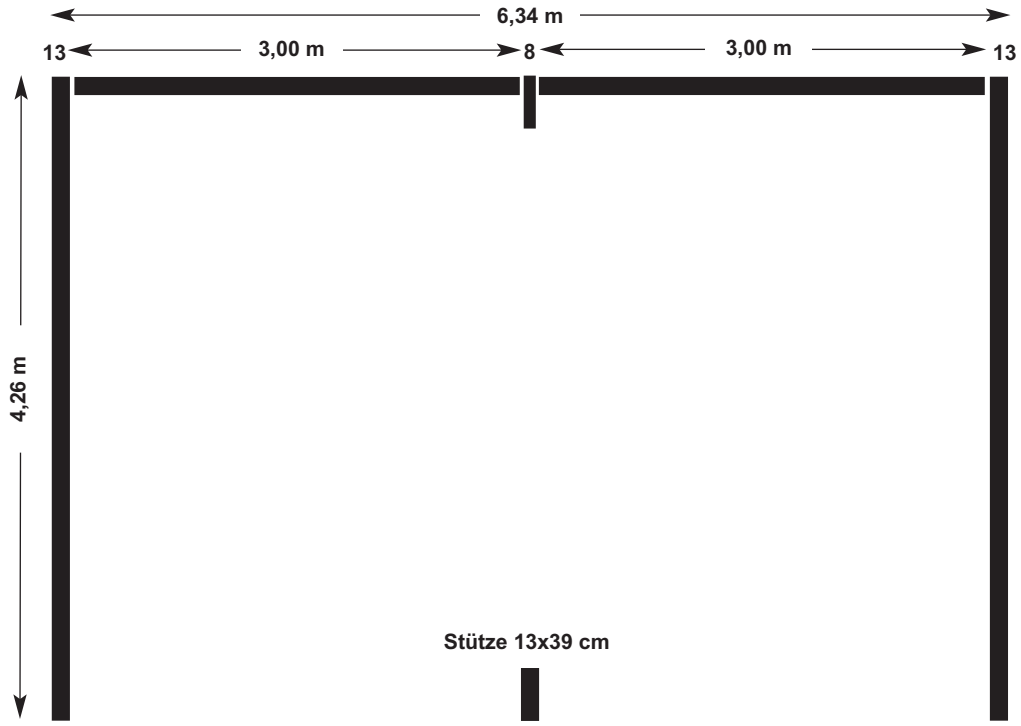

Vorderansicht

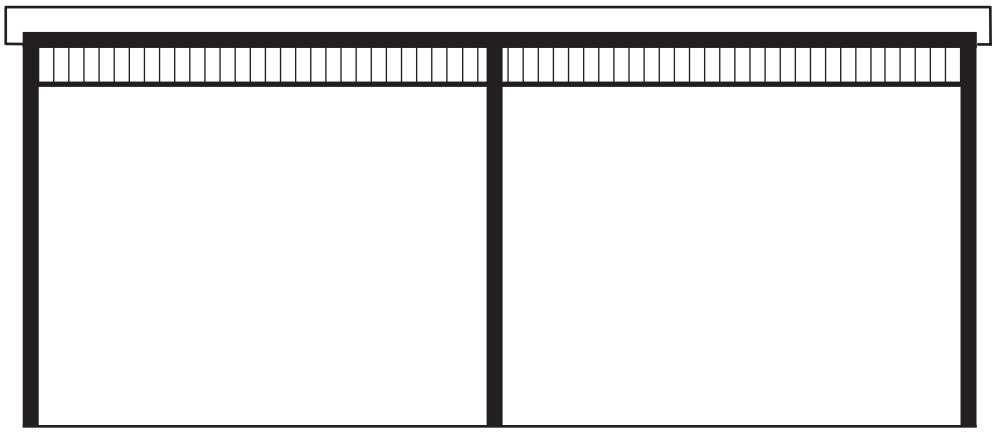

Rückansicht

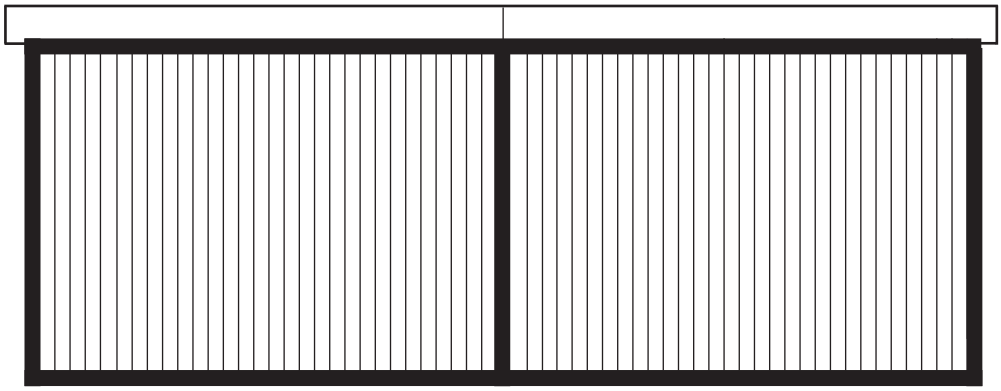

Art.-Nr. **011** **Weidehütte 3-seitig geschl.** **Sondermaß 4,26 x 6,34 m** = 66,17 m³

Skandwood · W. Kau · Ostertoft 10 · 24988 Oeversee · Tel. 0461 / 4068100 · Fax 0461 / 40681029

Seitenansicht

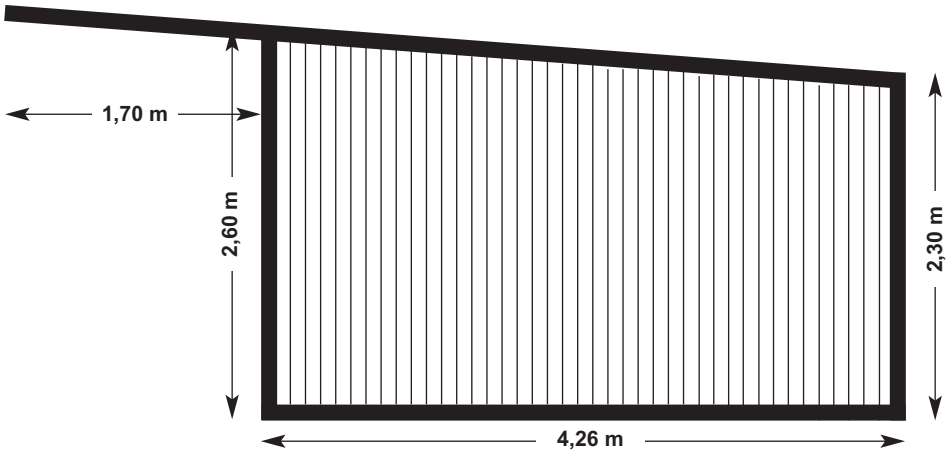

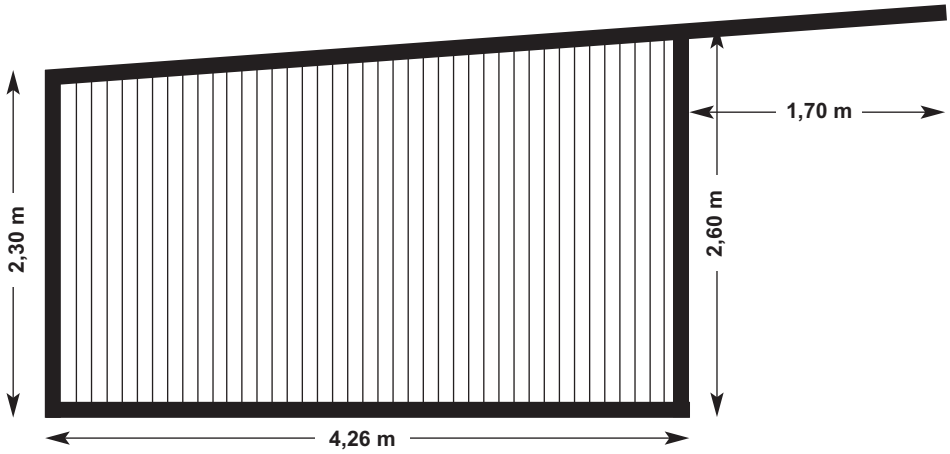

Art.-Nr. **012** **Weidehütte 3-seitig geschl.** **Sondermaß 5,26 x 8,34 m** = 107,48 m³

Skandwood · W. Kau · Ostertoft 10 · 24988 Oeversee · Tel. 0461 / 4068100 · Fax 0461 / 40681029

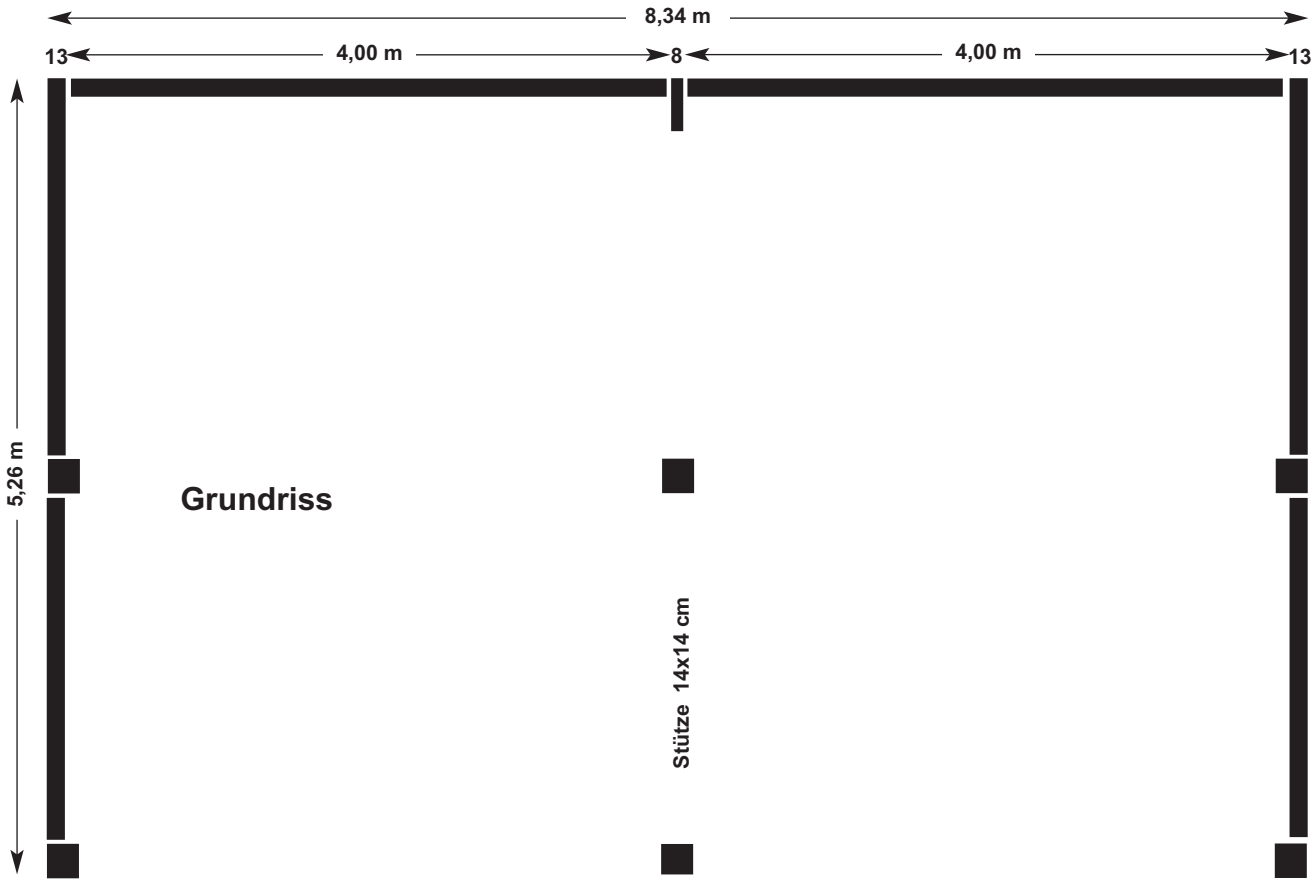

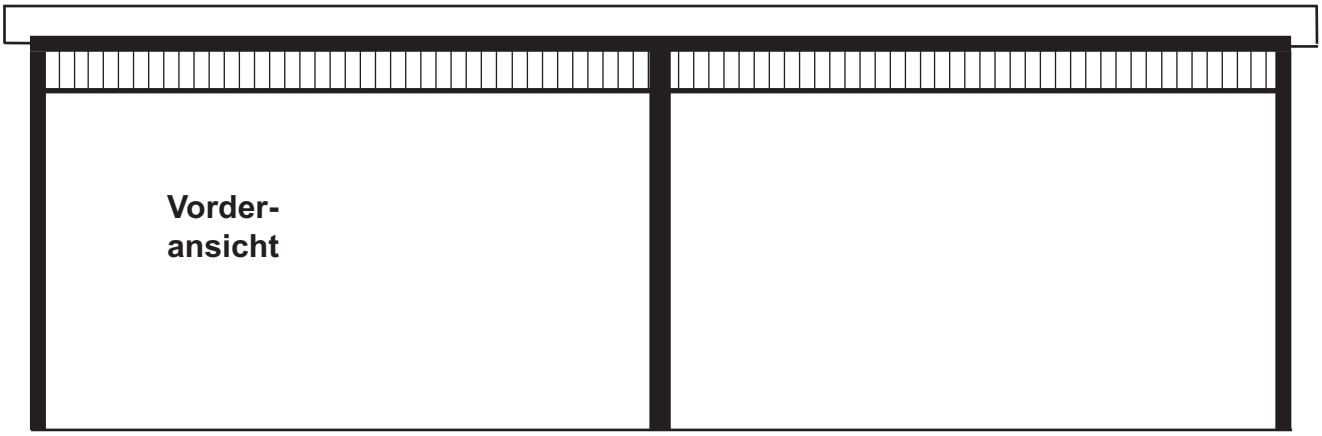

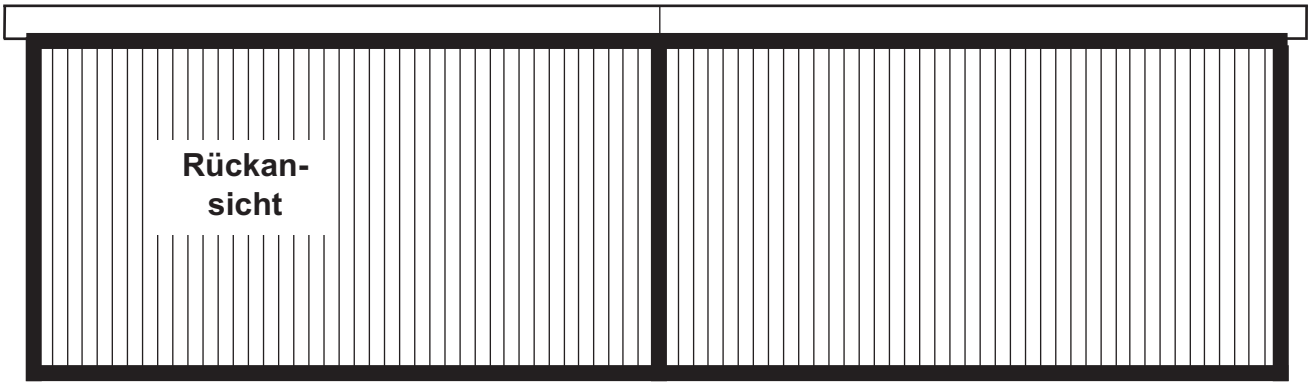

Art.-Nr. **012** **Weidehütte 3-seitig geschl.** **Sondermaß 5,26 x 8,34 m** = 107,48 m³

Skandwood · W. Kau · Ostertoft 10 · 24988 Oeversee · Tel. 0461 / 4068100 · Fax 0461 / 40681029

Seitenansicht

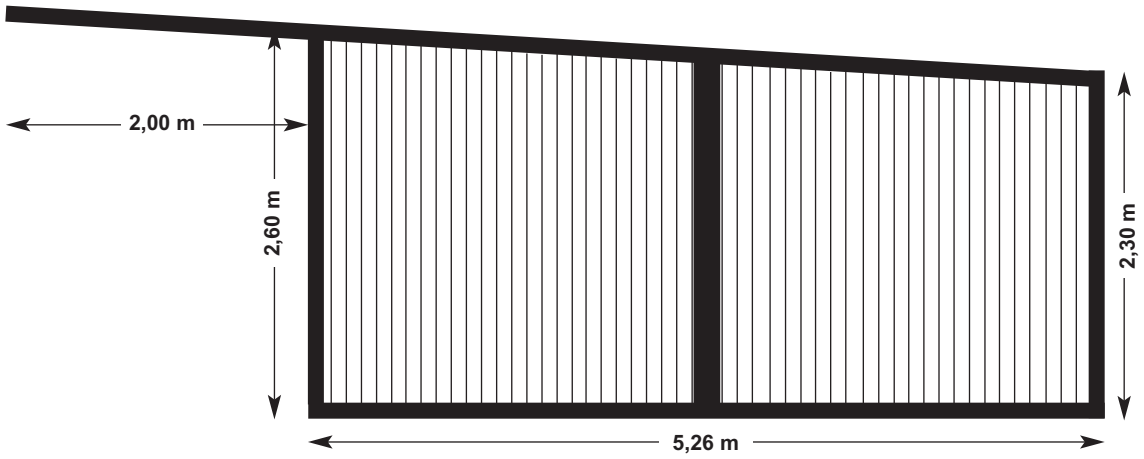

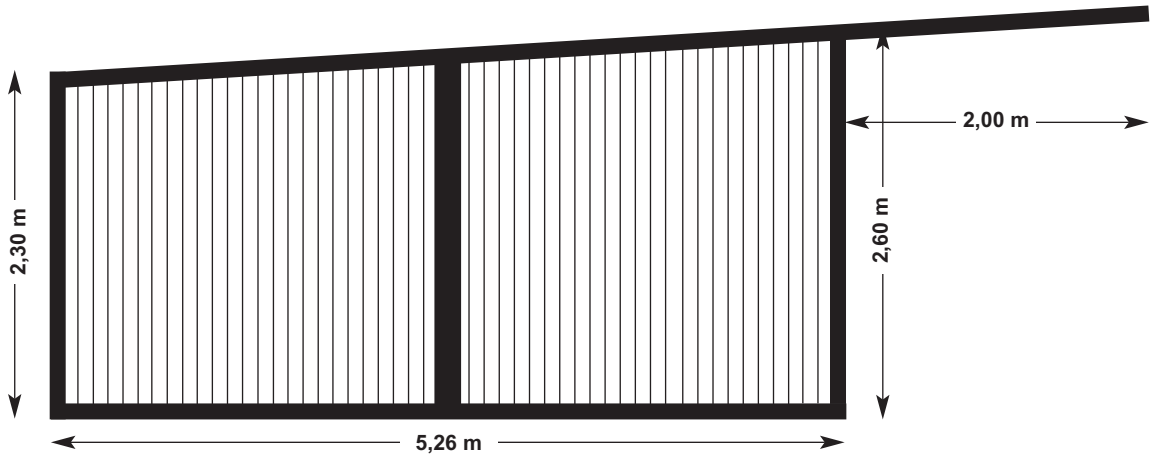

Art.-Nr. **013** **Weidehütte 3-seitig geschl.** **Sondermaß 6,26 x 10,42 m** = 159,81 m³

Skandwood · W. Kau · Ostertoft 10 · 24988 Oeversee · Tel. 0461 / 4068100 · Fax 0461 / 40681029

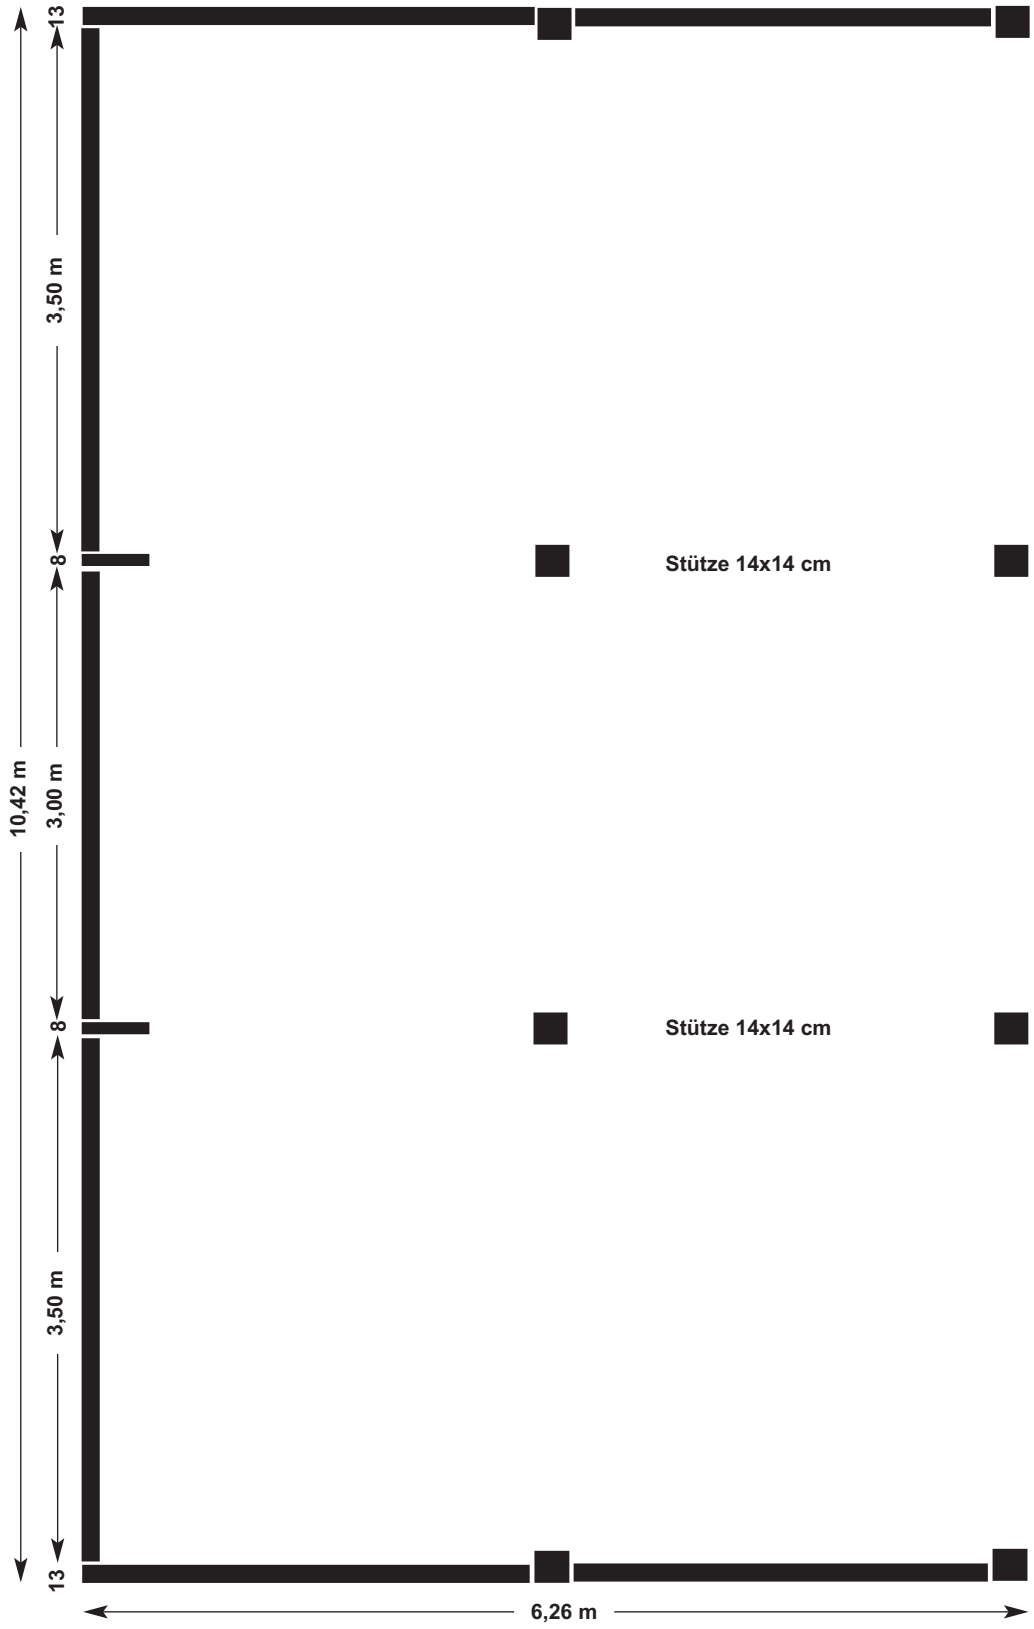

Grundriss

Art.-Nr. **013** **Weidehütte 3-seitig geschl.** **Sondermaß 6,26 x 10,42 m** = 159,81 m³

Skandwood · W. Kau · Ostertoft 10 · 24988 Oeversee · Tel. 0461 / 4068100 · Fax 0461 / 40681029

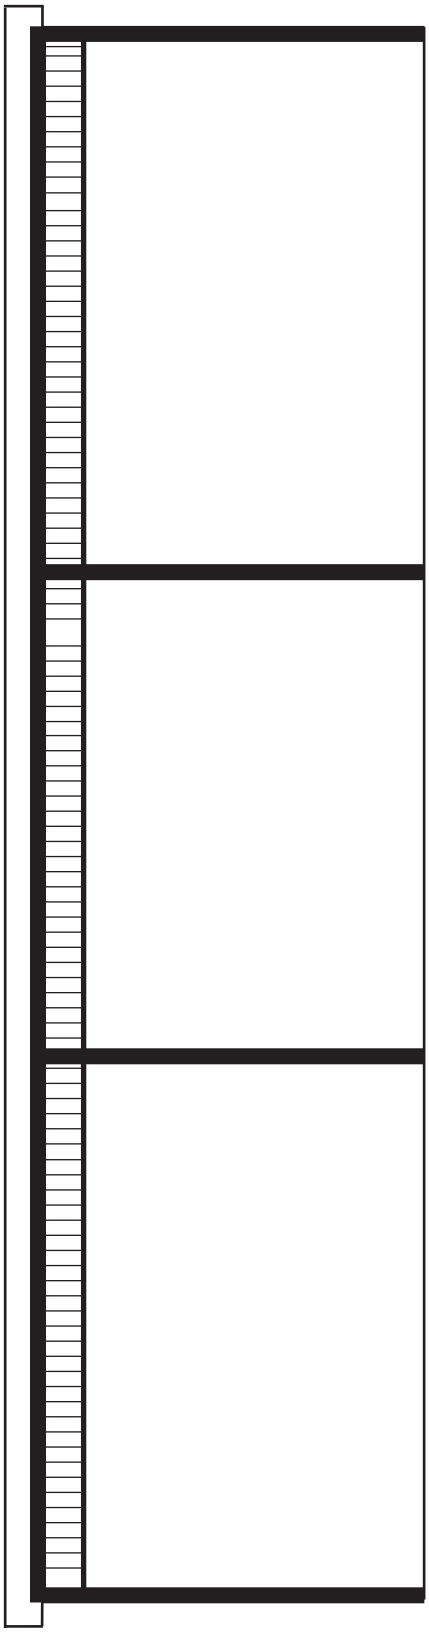

Vorderansicht

 

Rückansicht

Art.-Nr. **013** **Weidehütte 3-seitig geschl.** **Sondermaß 6,26 x 10,42 m** = 159,81 m³

Skandwood · W. Kau · Ostertoft 10 · 24988 Oeversee · Tel. 0461 / 4068100 · Fax 0461 / 40681029

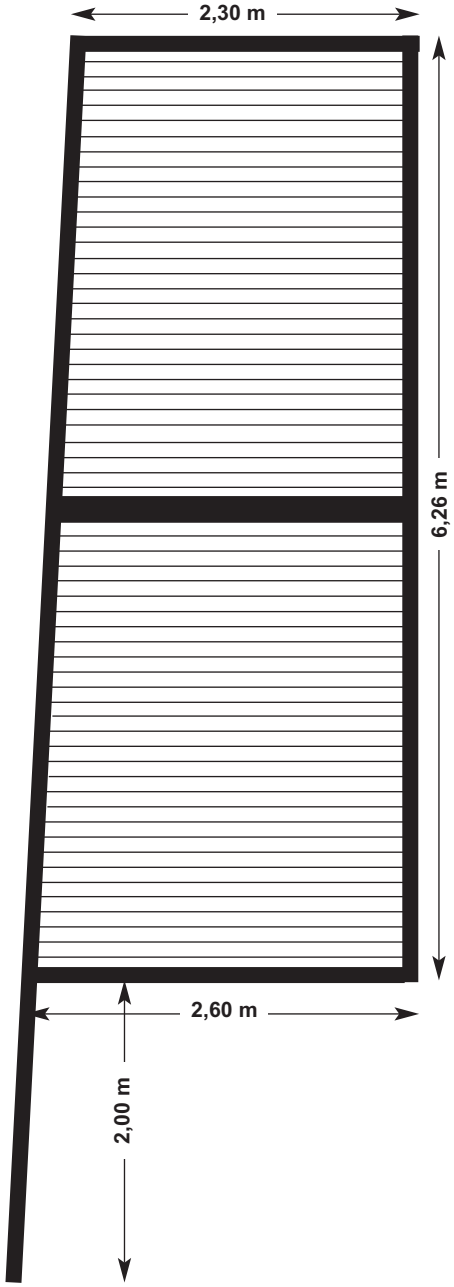

Seitenansicht

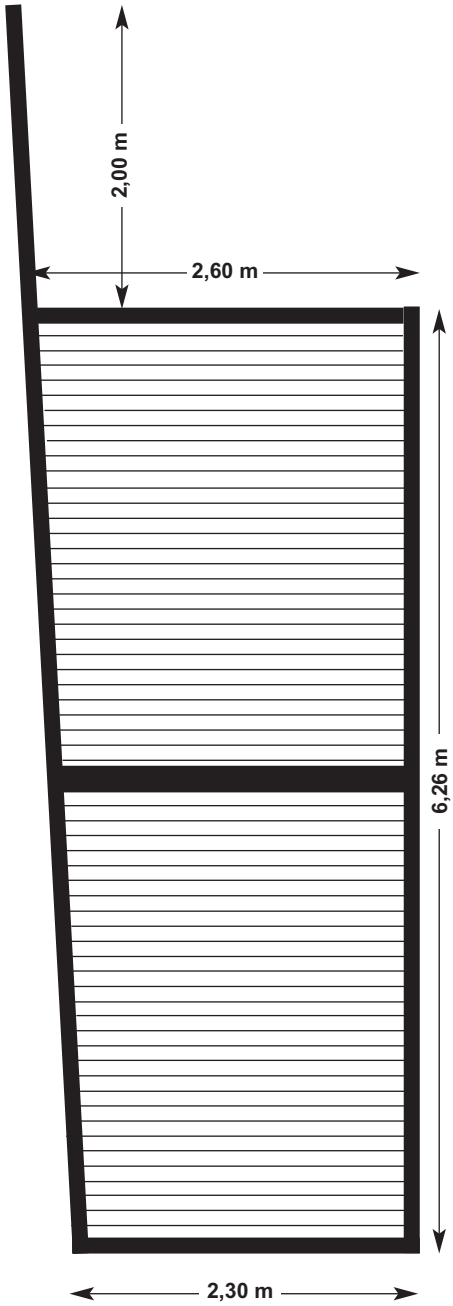

Weidehütten

**als Selbstbausatz von Skandwood –
Komplett vormontierte Wandelemente
für eine einfache Montage.**

Sondermaße mit Teilfrontwänden

Grundrisse und Ansichten in den Größen:

- **4,26 x 6,34 m**
- **5,26 x 8,34 m**
- **6,26 x 10,42 m**

Art.-Nr. **014** **Weidehütte mit Teilfront** **Sondermaß 4,26 x 6,34 m** = 66,17 m³

Skandwood · W. Kau · Ostertoft 10 · 24988 Oeversee · Tel. 0461 / 4068100 · Fax 0461 / 40681029

Grundriss

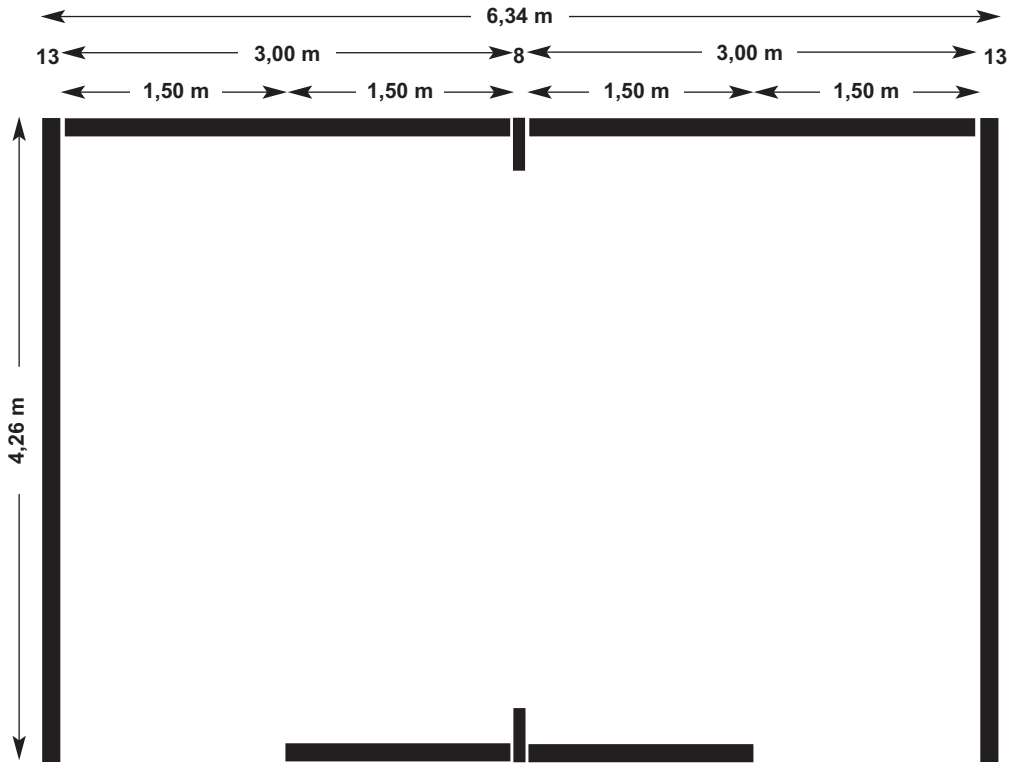

Vorderansicht

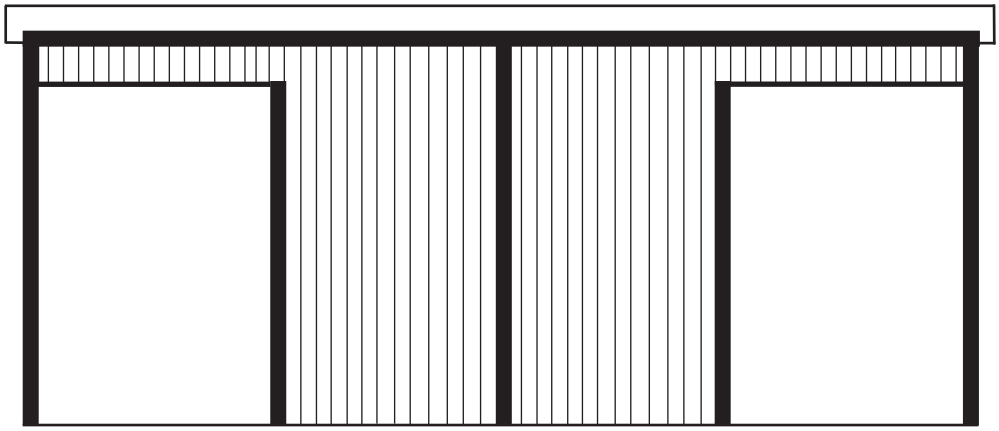

Rückansicht

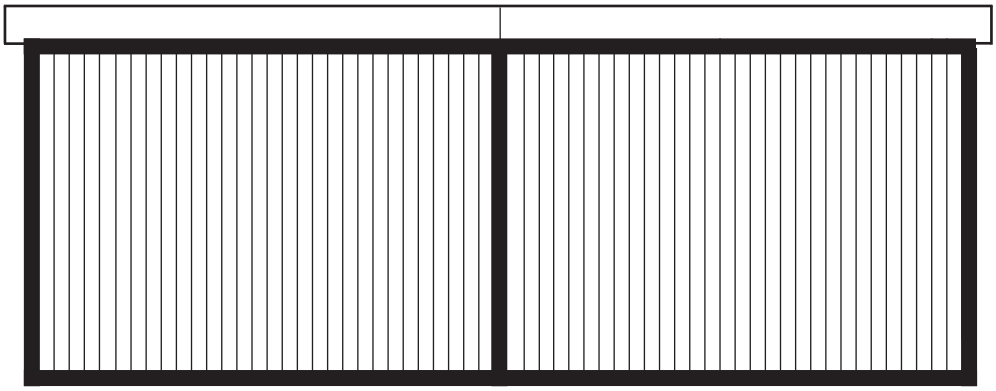

Art.-Nr. **014** **Weidehütte mit Teilfronten** **Sondermaß 4,26 x 6,34 m** = 66,17 m³

Skandwood · W. Kau · Ostertoft 10 · 24988 Oeversee · Tel. 0461 / 4068100 · Fax 0461 / 40681029

Seitenansicht

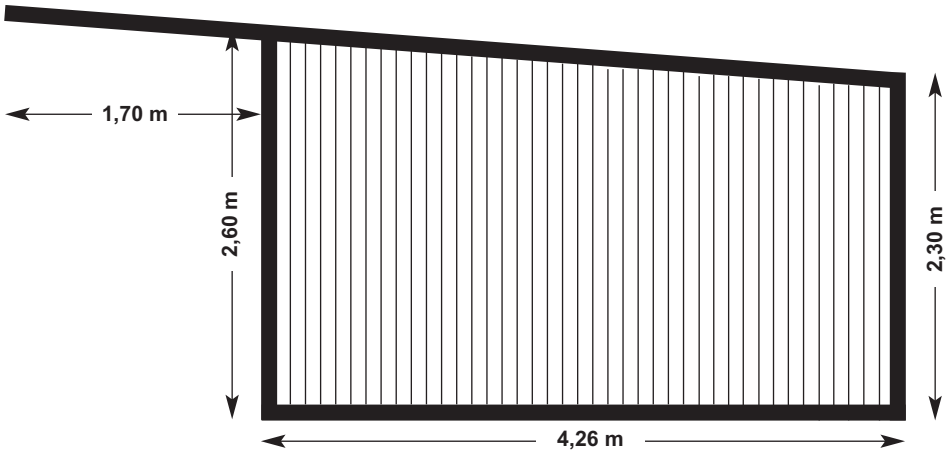

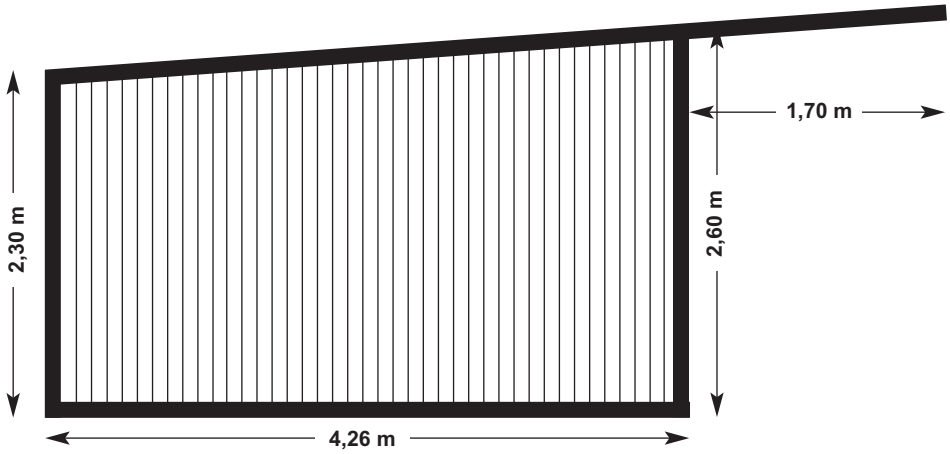

Art.-Nr. **015** **Weidehütte mit Teilfront** **Sondermaß 5,26 x 8,34 m** = 107,48 m³

Skandwood · W. Kau · Ostertoft 10 · 24988 Oeversee · Tel. 0461 / 4068100 · Fax 0461 / 40681029

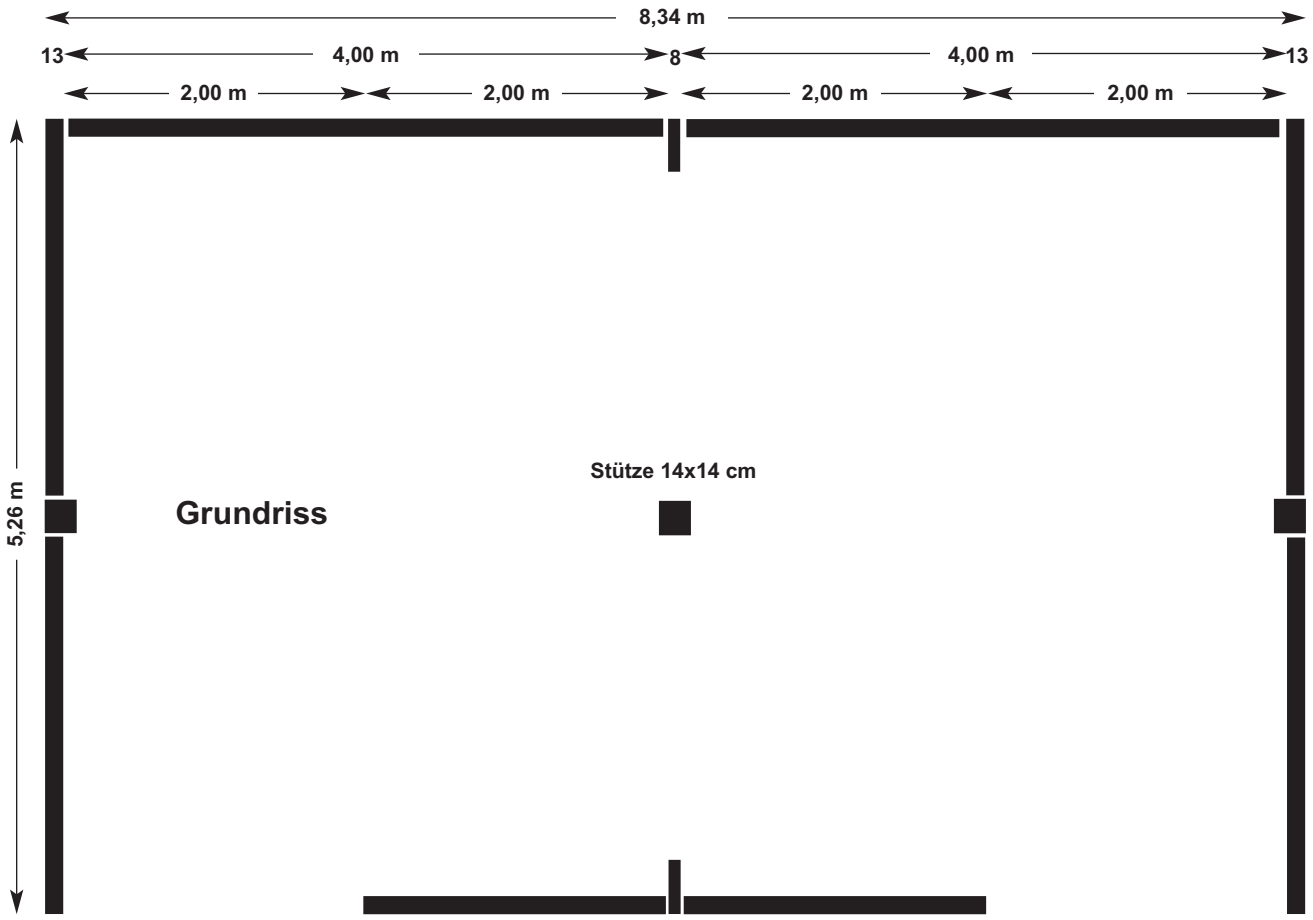

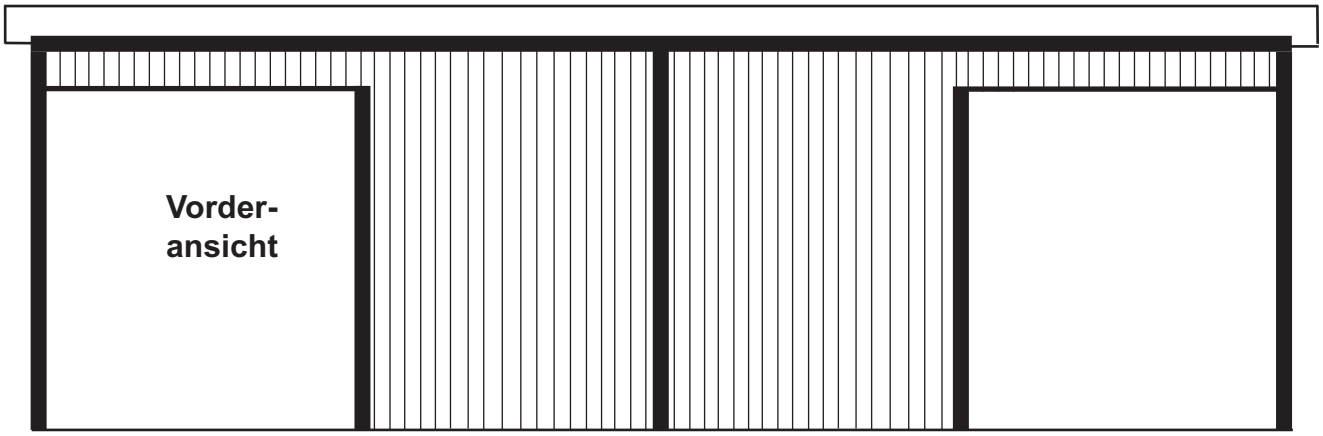

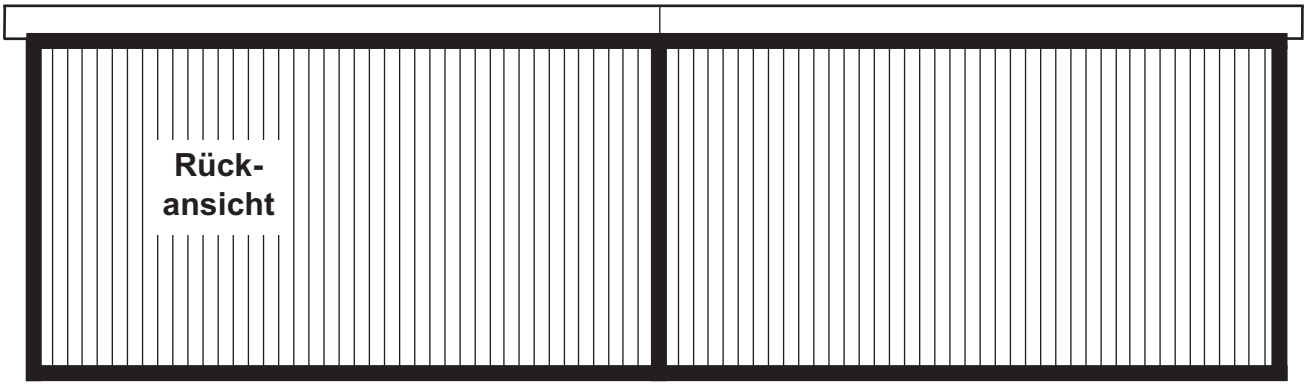

Art-.Nr. **015** **Weidehütte mit Teilfront** **Sondermaß 5,26 x 8,34 m** = 107,48 m³

Skandwood · W. Kau · Ostertoft 10 · 24988 Oeversee · Tel. 0461 / 4068100 · Fax 0461 / 40681029

Seitenansicht

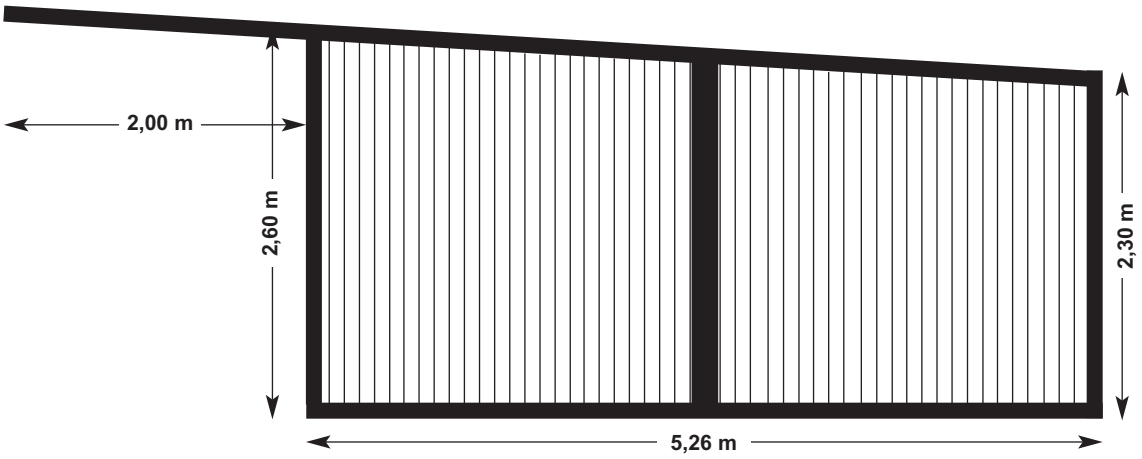

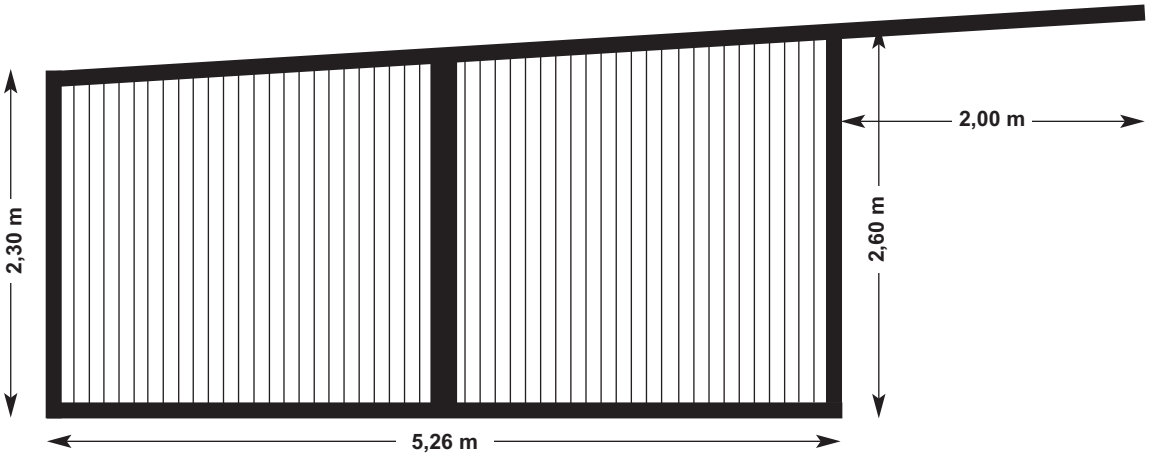

Art.-Nr. **016** **Weidehütte mit Teilfront** **Sondermaß 6,26 x 10,42 m** = 159,81 m³

Skandwood · W. Kau · Ostertoft 10 · 24988 Oeversee · Tel. 0461 / 4068100 · Fax 0461 / 40681029

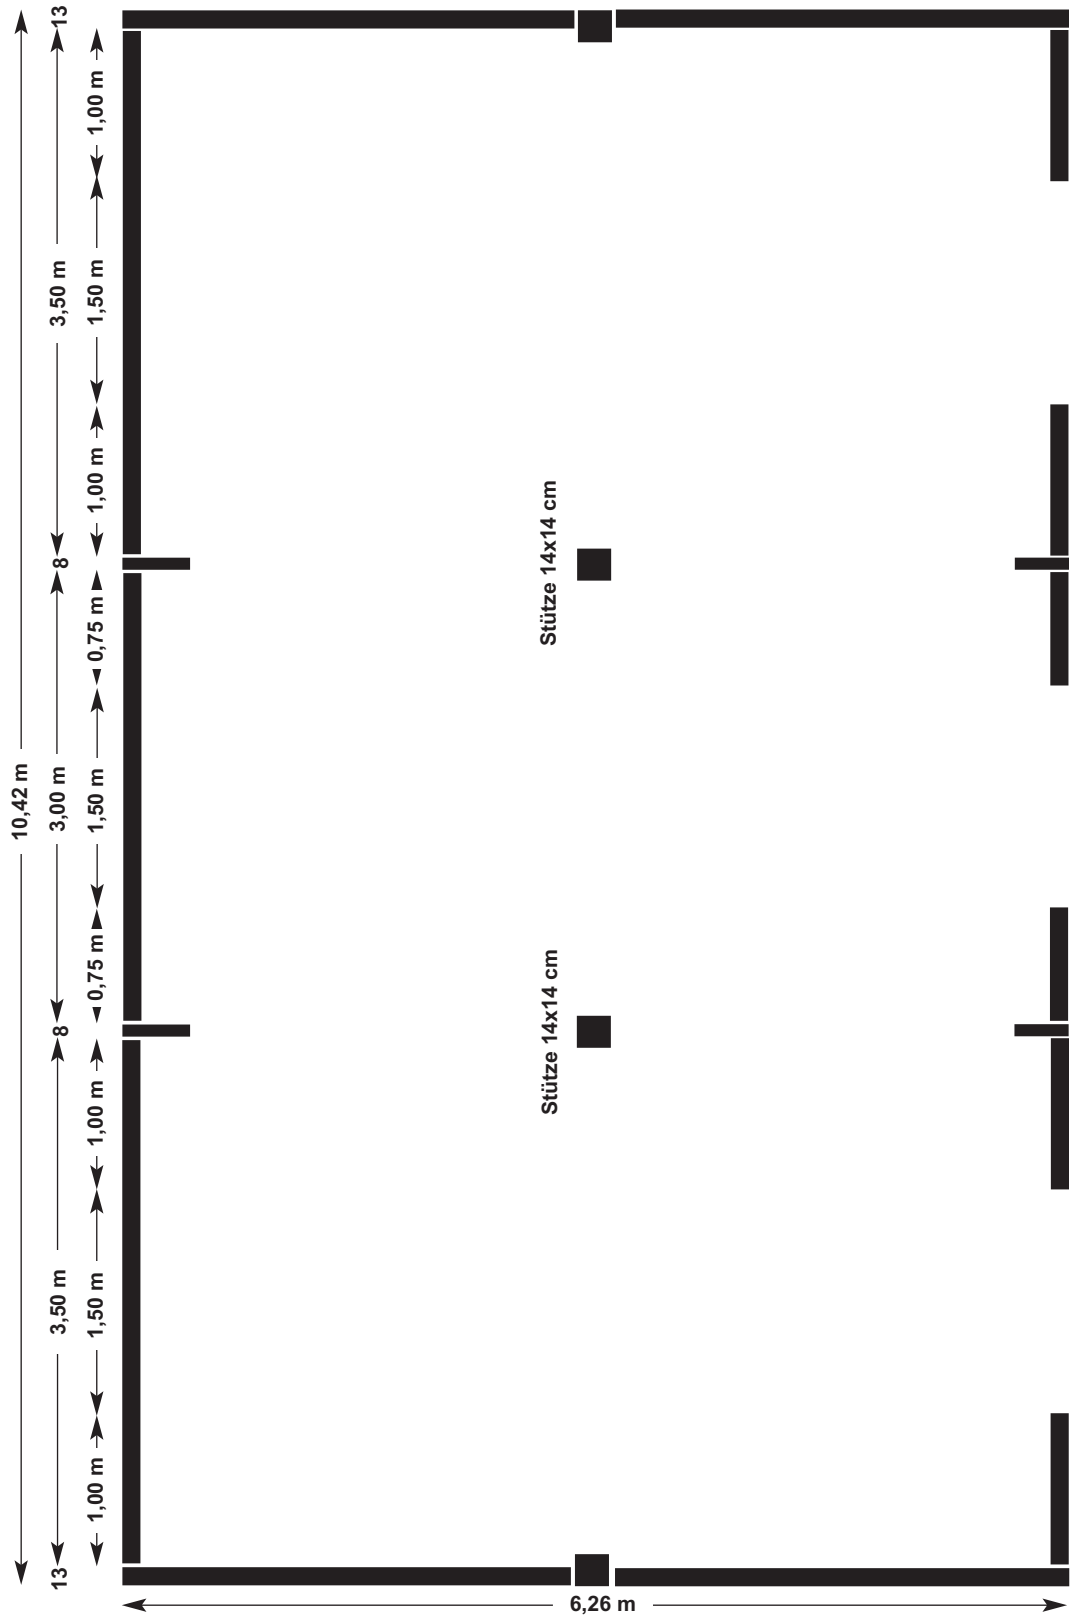

Grundriss

Art.-Nr. **016** **Weidehütte mit Teilfront** **Sondermaß 6,26 x 10,42 m** = 159,81 m³

Skandwood · W. Kau · Ostertoft 10 · 24988 Oeversee · Tel. 0461 / 4068100 · Fax 0461 / 40681029

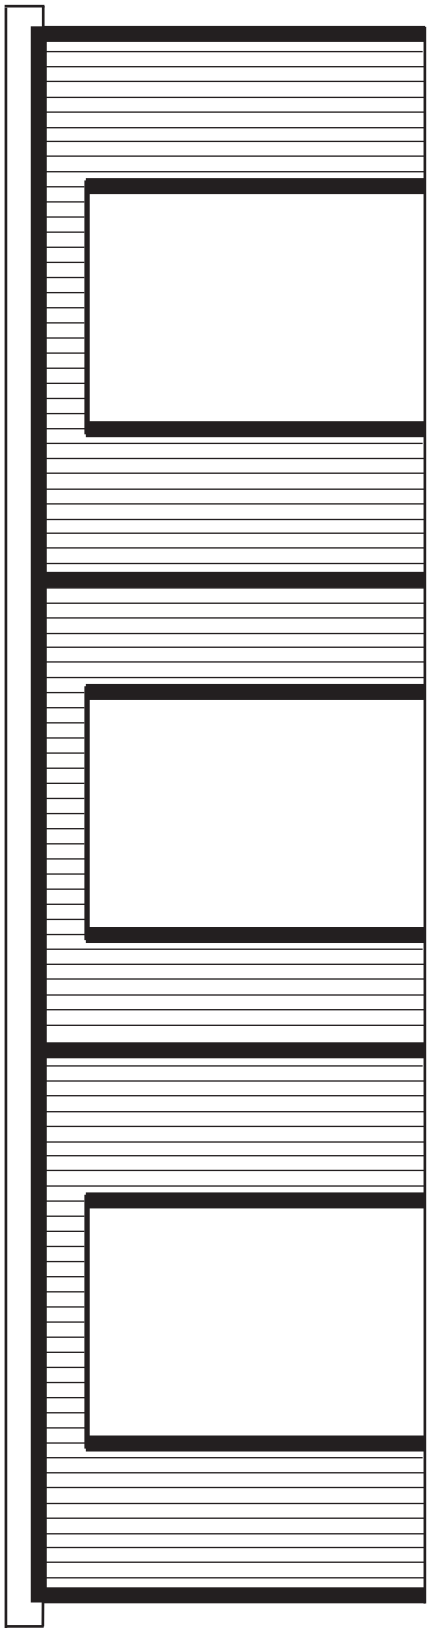

Vorderansicht

 

Rückansicht

Art.-Nr. **016** **Weidehütte mit Teilfront** **Sondermaß 6,26 x 10,42 m** = 159,81 m³

Skandwood · W. Kau · Ostertoft 10 · 24988 Oeversee · Tel. 0461 / 4068100 · Fax 0461 / 40681029

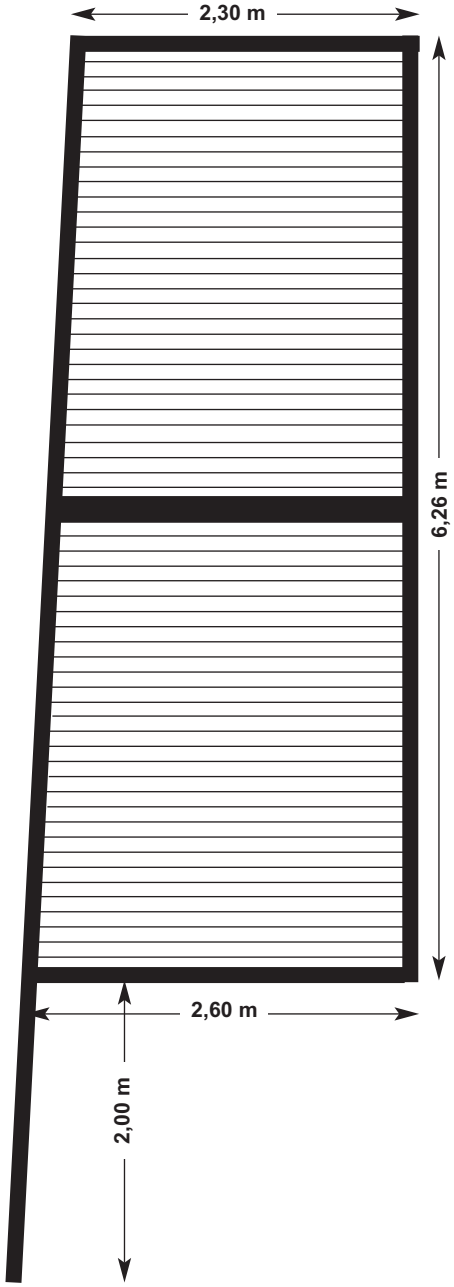

Seitenansicht

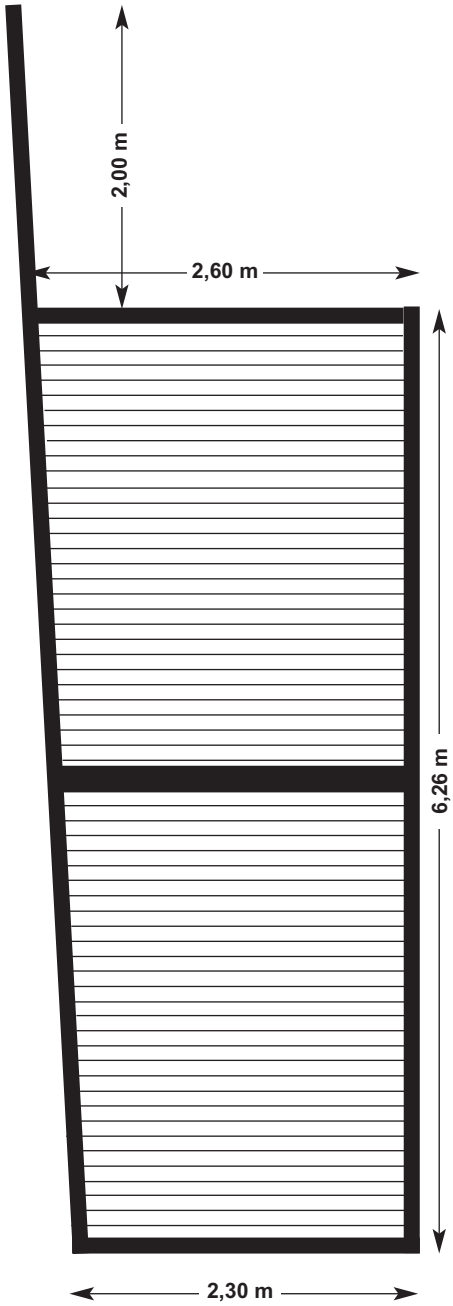

Weidehütten

**als Selbstbausatz von Skandwood –
Komplett vormontierte Wandelemente
für eine einfache Montage.**

Anbaumodule

Grundrisse und Ansichten in den Größen:

- **Weidehütte + Sattelkammer 3,26 x 9,42 m**
- **Weidehütte + Sattelkammer + Putzplatz 3,26 x 12,42**
- **Weidehütte + Heulager 5,39 x 9,42 m**

Art.-Nr. **017** **Weidehütte + Sattelkammer** **3,26 x 9,42 m** = 75,24 m³

Skandwood · W. Kau · Ostertoft 10 · 24988 Oeversee · Tel. 0461 / 4068100 · Fax 0461 / 40681029

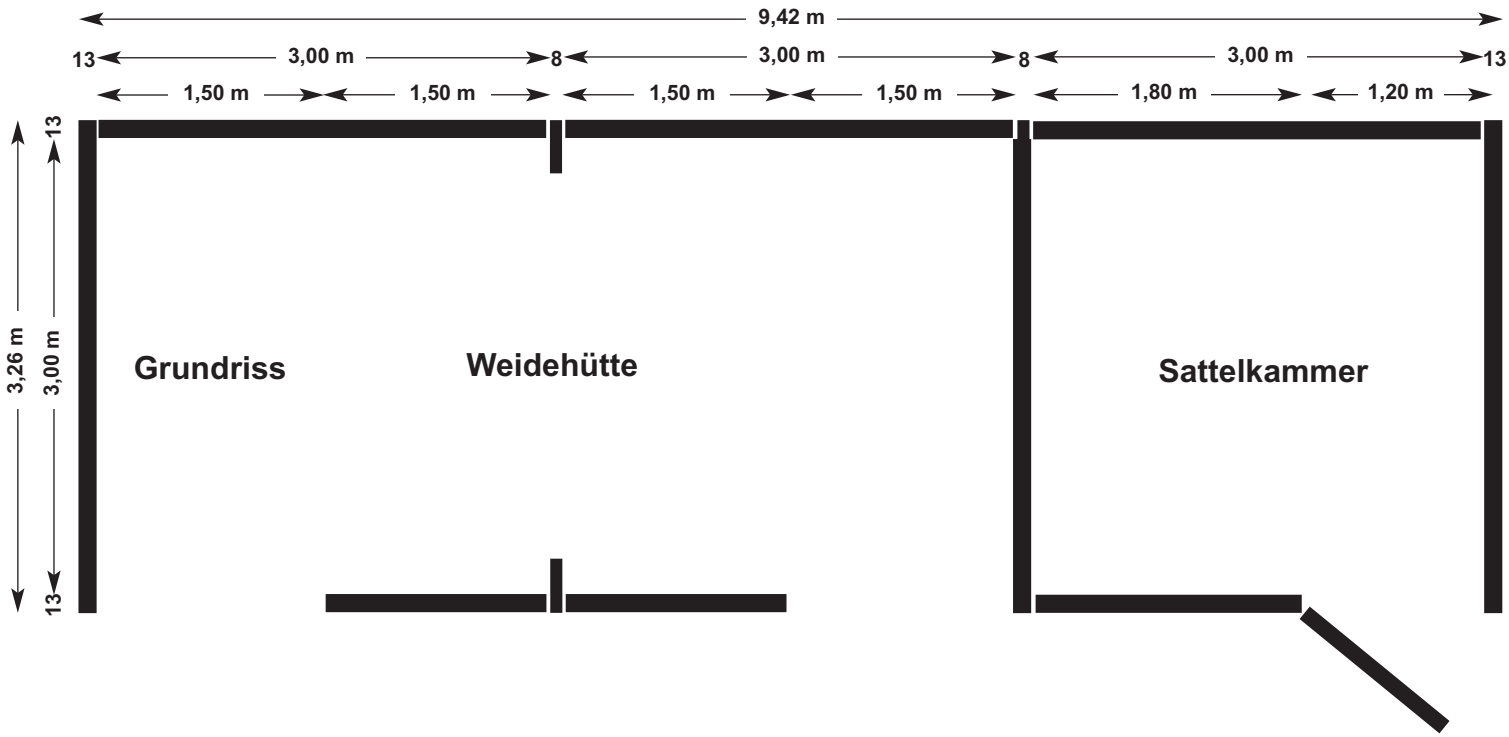

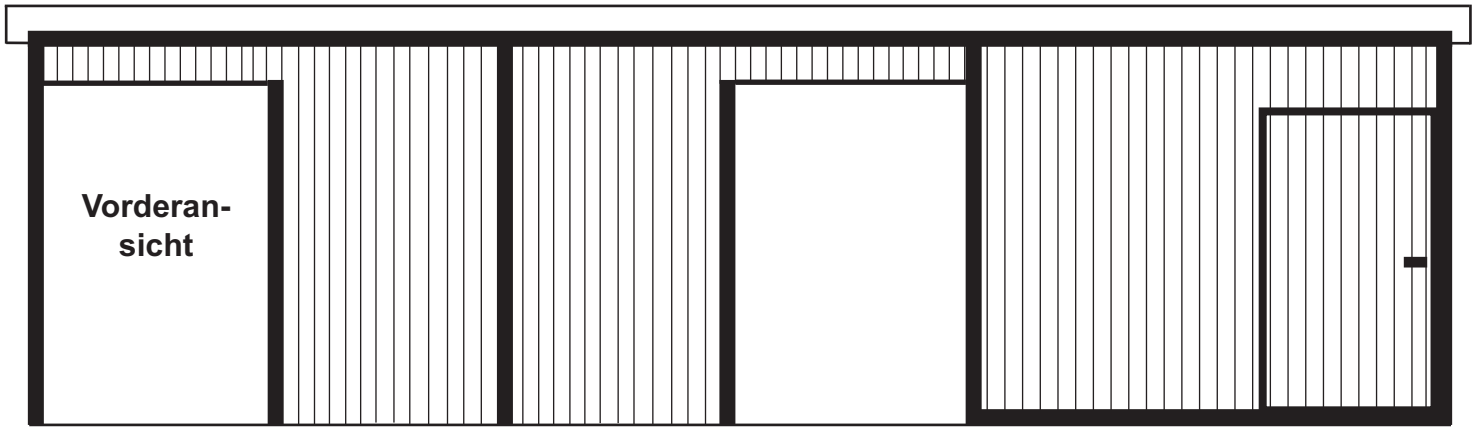

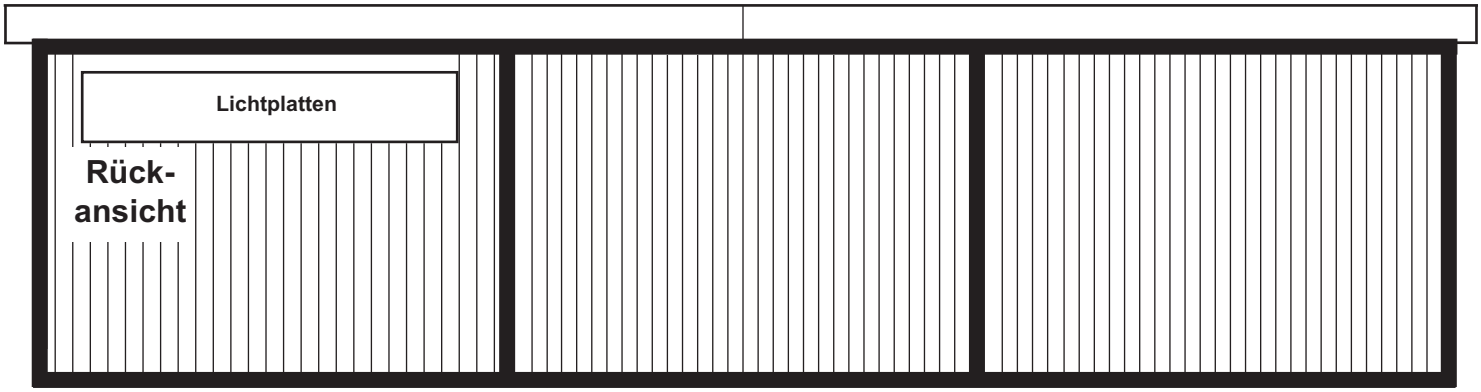

Art.-Nr. **017** **Weidehütte + Sattelkammer** **3,26 x 9,42 m** = 75,24 m³

Skandwood · W. Kau · Ostertoft 10 · 24988 Oeversee · Tel. 0461 / 4068100 · Fax 0461 / 40681029

Seitenansicht

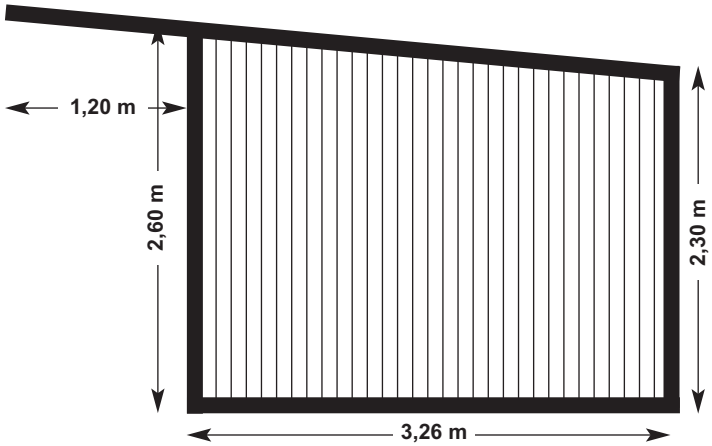

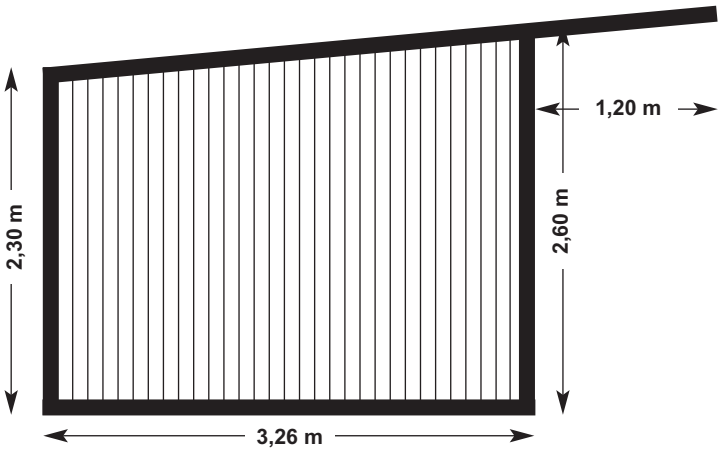

Art.-Nr. **018** **Weidehütte + Sattelkammer + Putzplatz** **3,26 x 12,42 m** = 99,20 m³

Skandwood · W. Kau · Ostertoft 10 · 24988 Oeversee · Tel. 0461 / 4068100 · Fax 0461 / 40681029

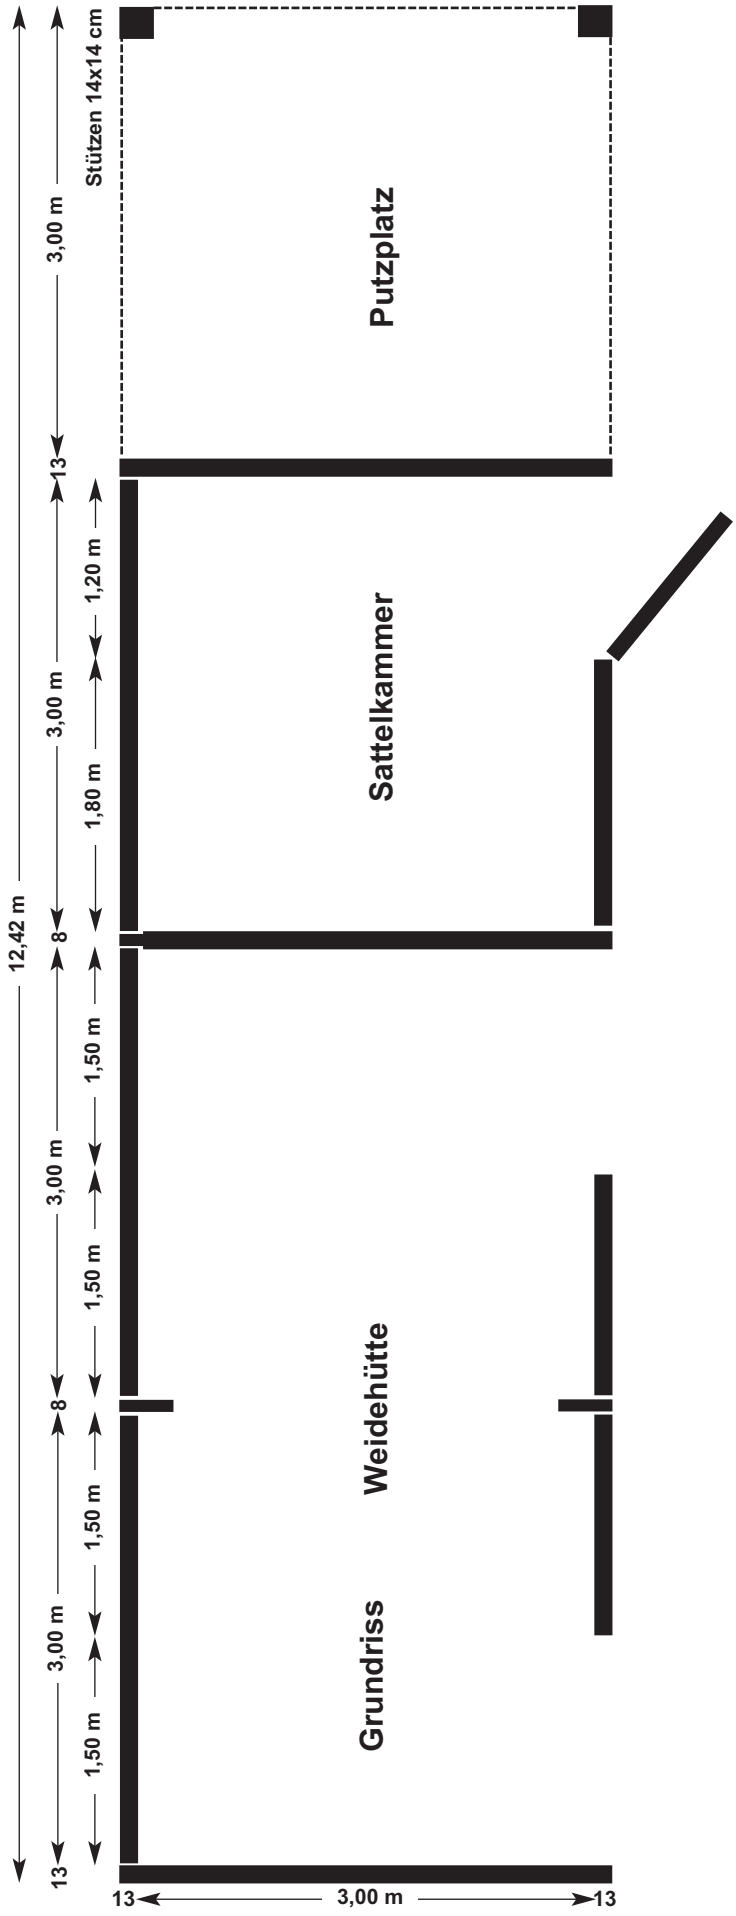

Art.-Nr. **018** **Weidehütte + Sattelkammer + Putzplatz** **3,26 x 12,42 m** = 99,20 m³

Skandwood · W. Kau · Ostertoft 10 · 24988 Oeversee · Tel. 0461 / 4068100 · Fax 0461 / 40681029

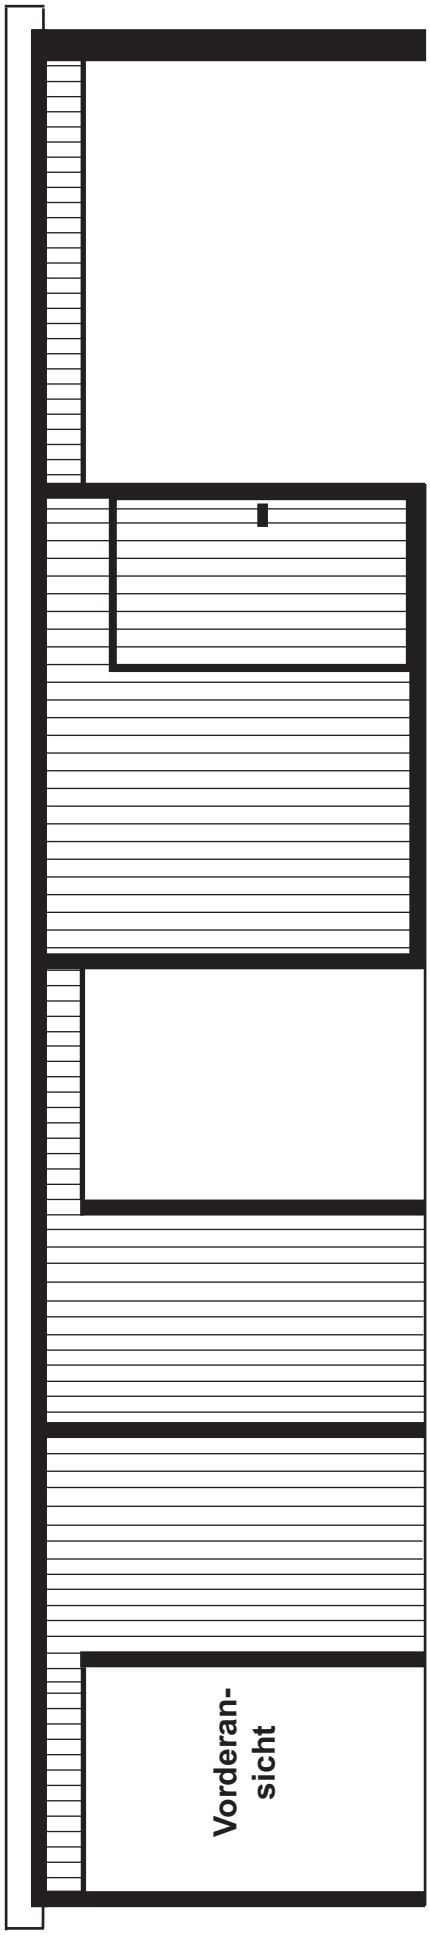

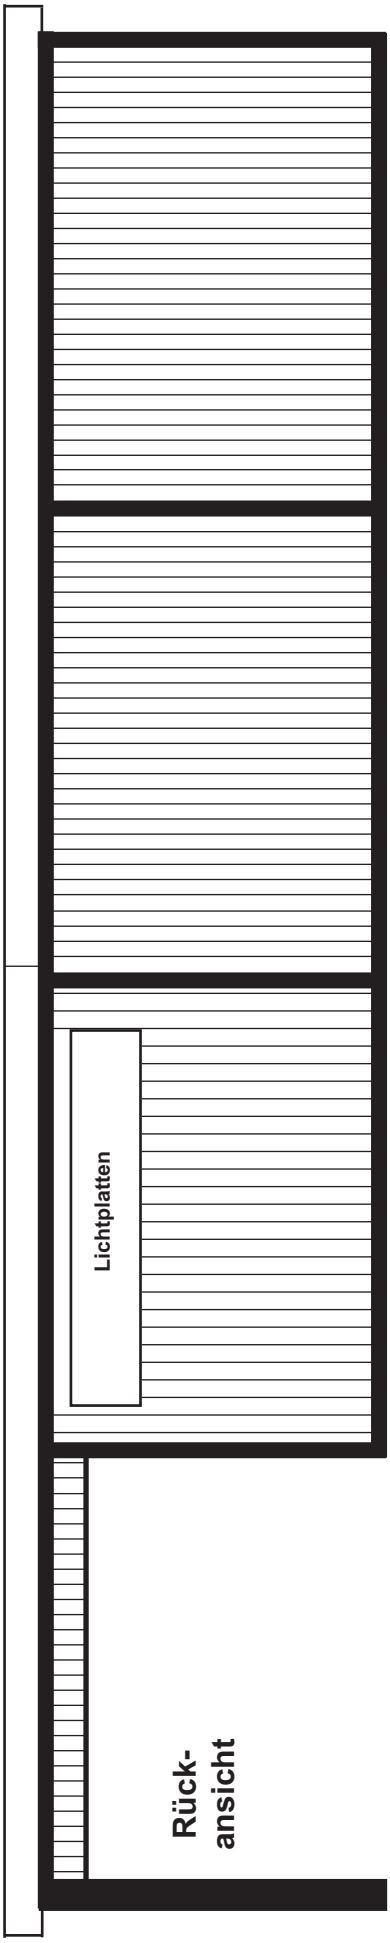

Art.-Nr. **018** **Weidehütte + Sattelkammer + Putzplatz** **3,26 x 12,42 m** = 99,20 m³

Skandwood · W. Kau · Ostertoft 10 · 24988 Oeversee · Tel. 0461 / 4068100 · Fax 0461 / 40681029

Seitenansicht

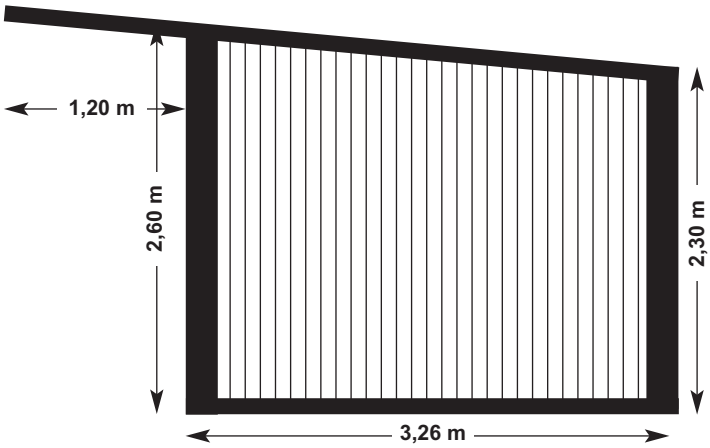

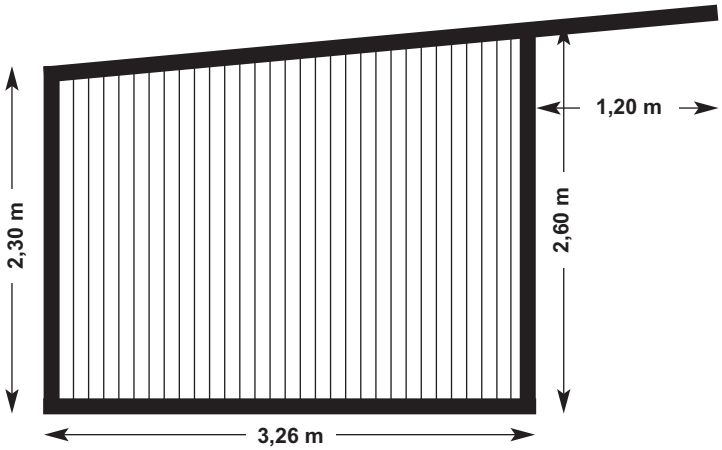

Art.-Nr. **019** **Weidehütte + Sattelkammer + Heulager** **5,39 x 9,42 m** = 124,40 m³

Skandwood · W. Kau · Ostertoft 10 · 24988 Oeversee · Tel. 0461 / 4068100 · Fax 0461 / 40681029

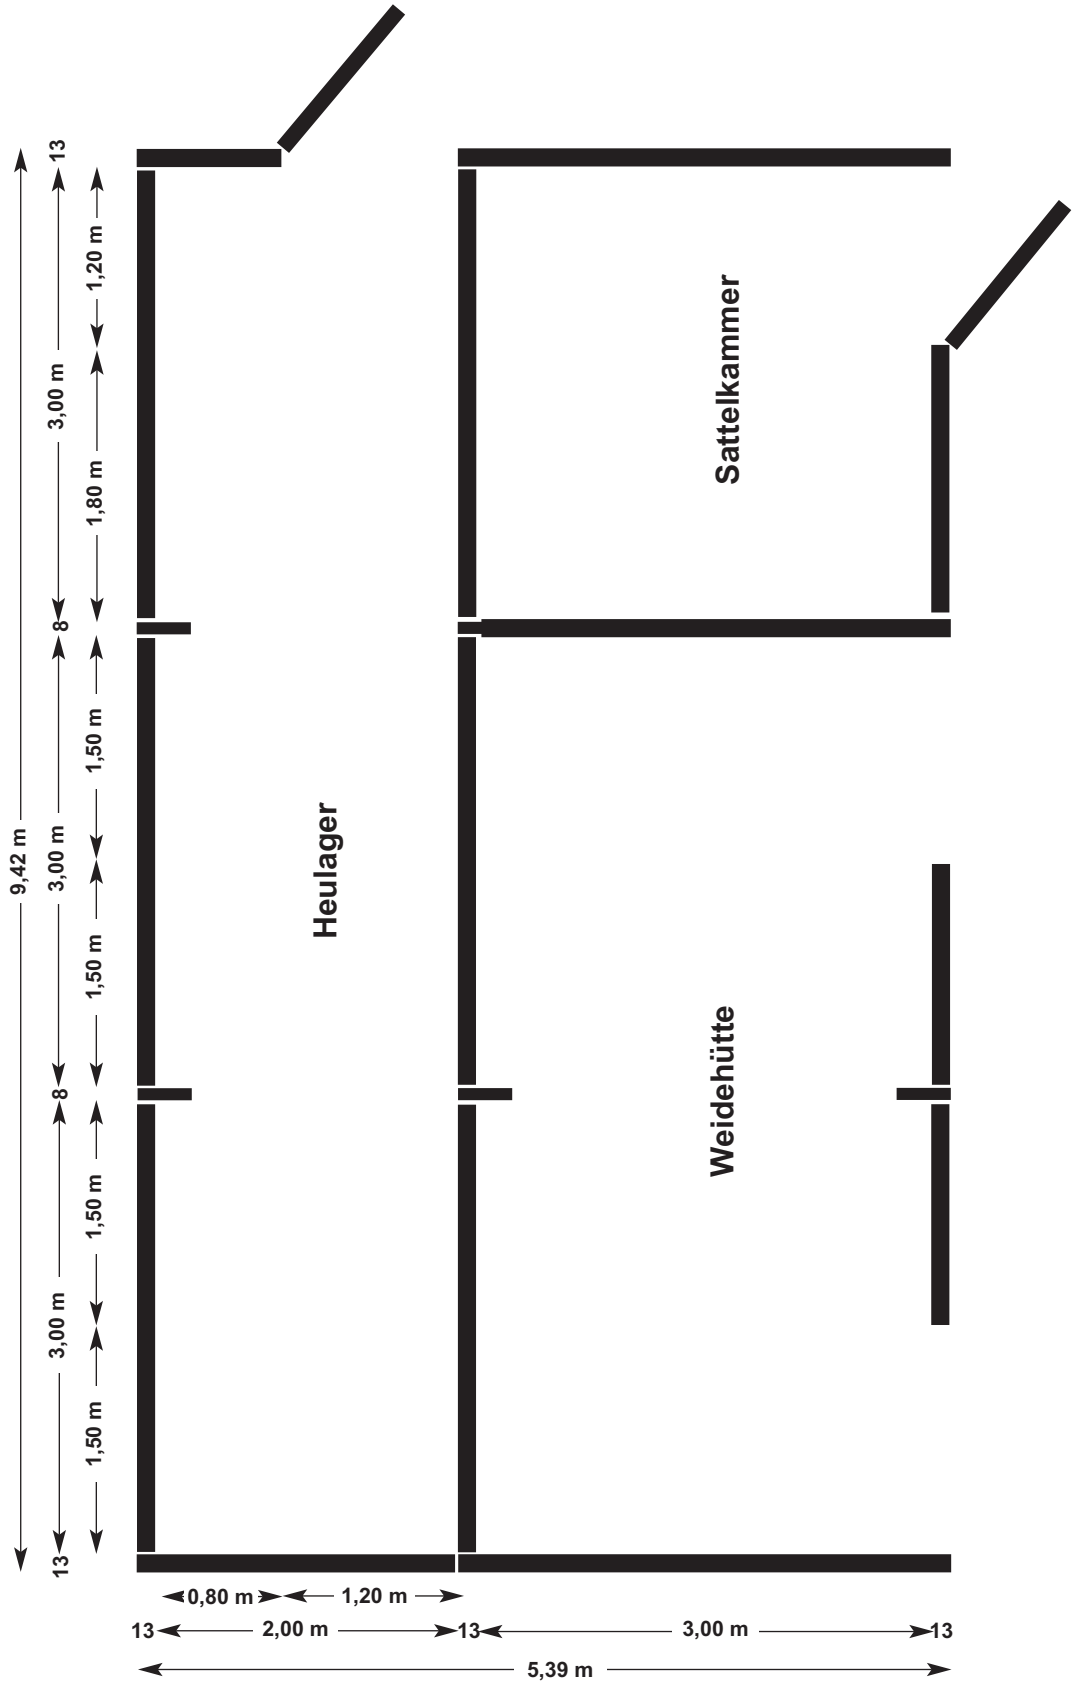

Art.-Nr. **019** **Weidehütte + Sattelkammer + Heulager** **5,39 x 9,42 m** = 124,40 m³

Skandwood · W. Kau · Ostertoft 10 · 24988 Oeversee · Tel. 0461 / 4068100 · Fax 0461 / 40681029

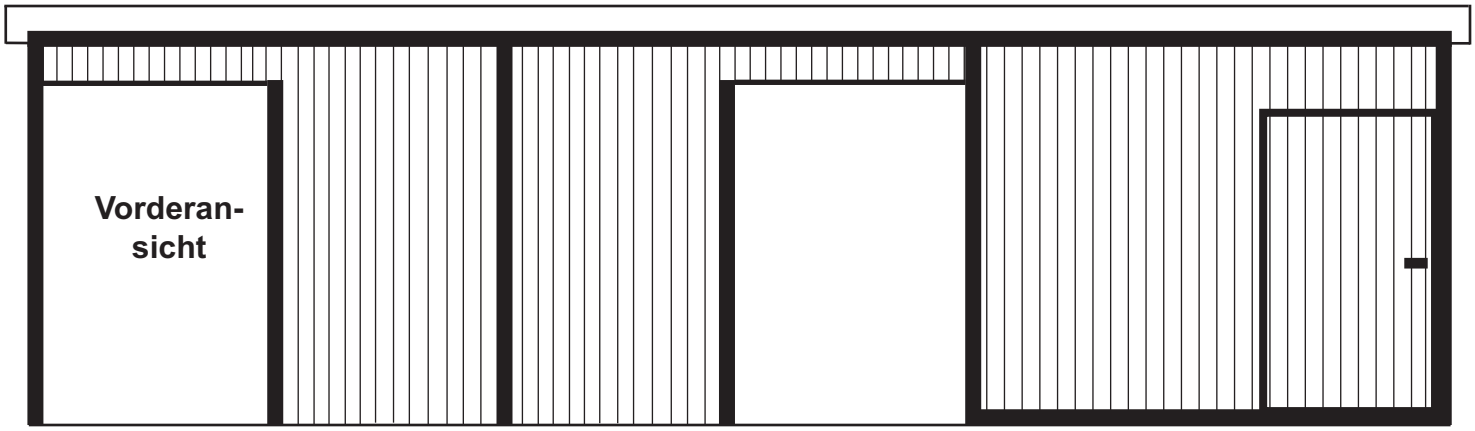

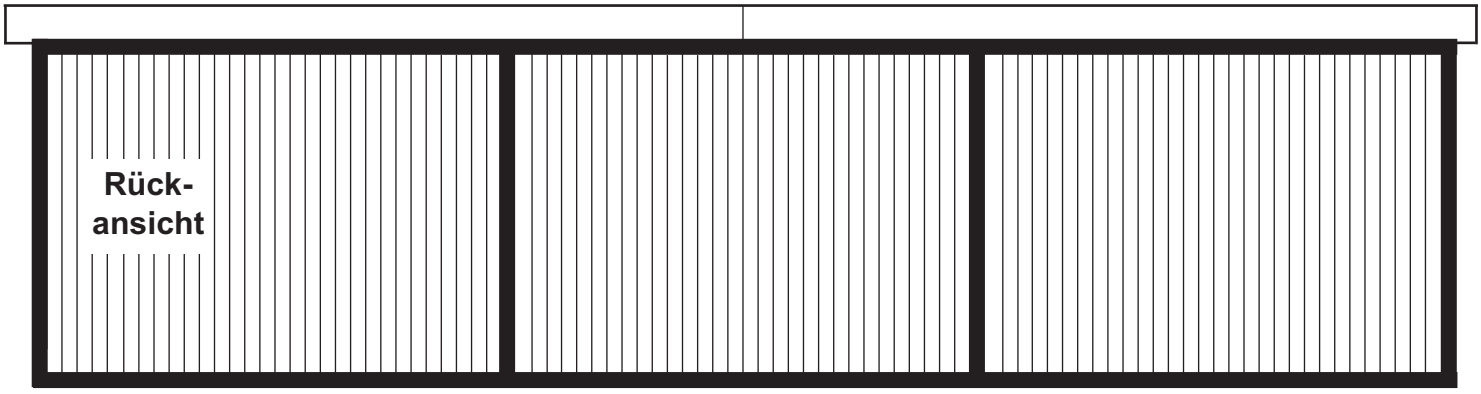
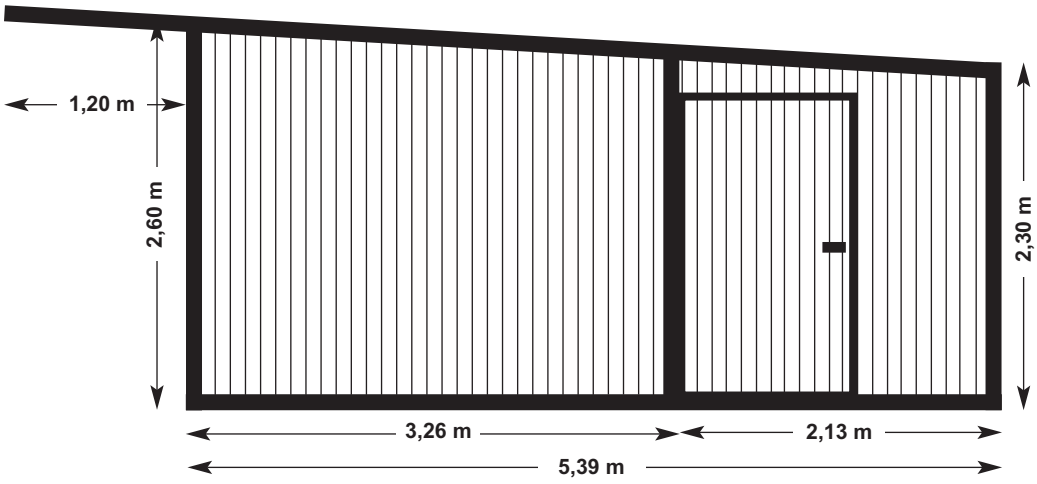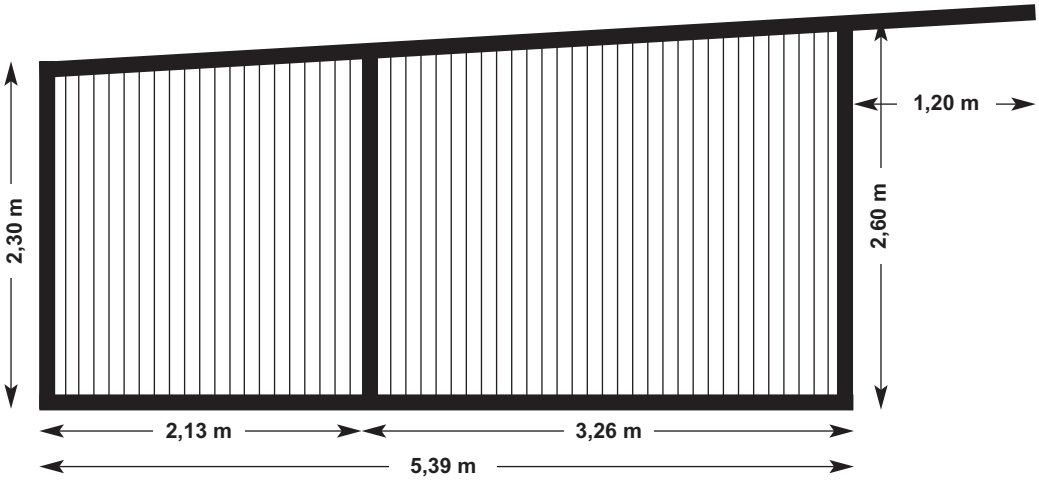
Seitenansicht