


Roundpen 18 m Durchmesser

Skandwood · W. Kau · Junkerhohlweg 17a · 24939 Flensburg · Tel. 0461 / 4068100 · Fax 0461 / 40681029

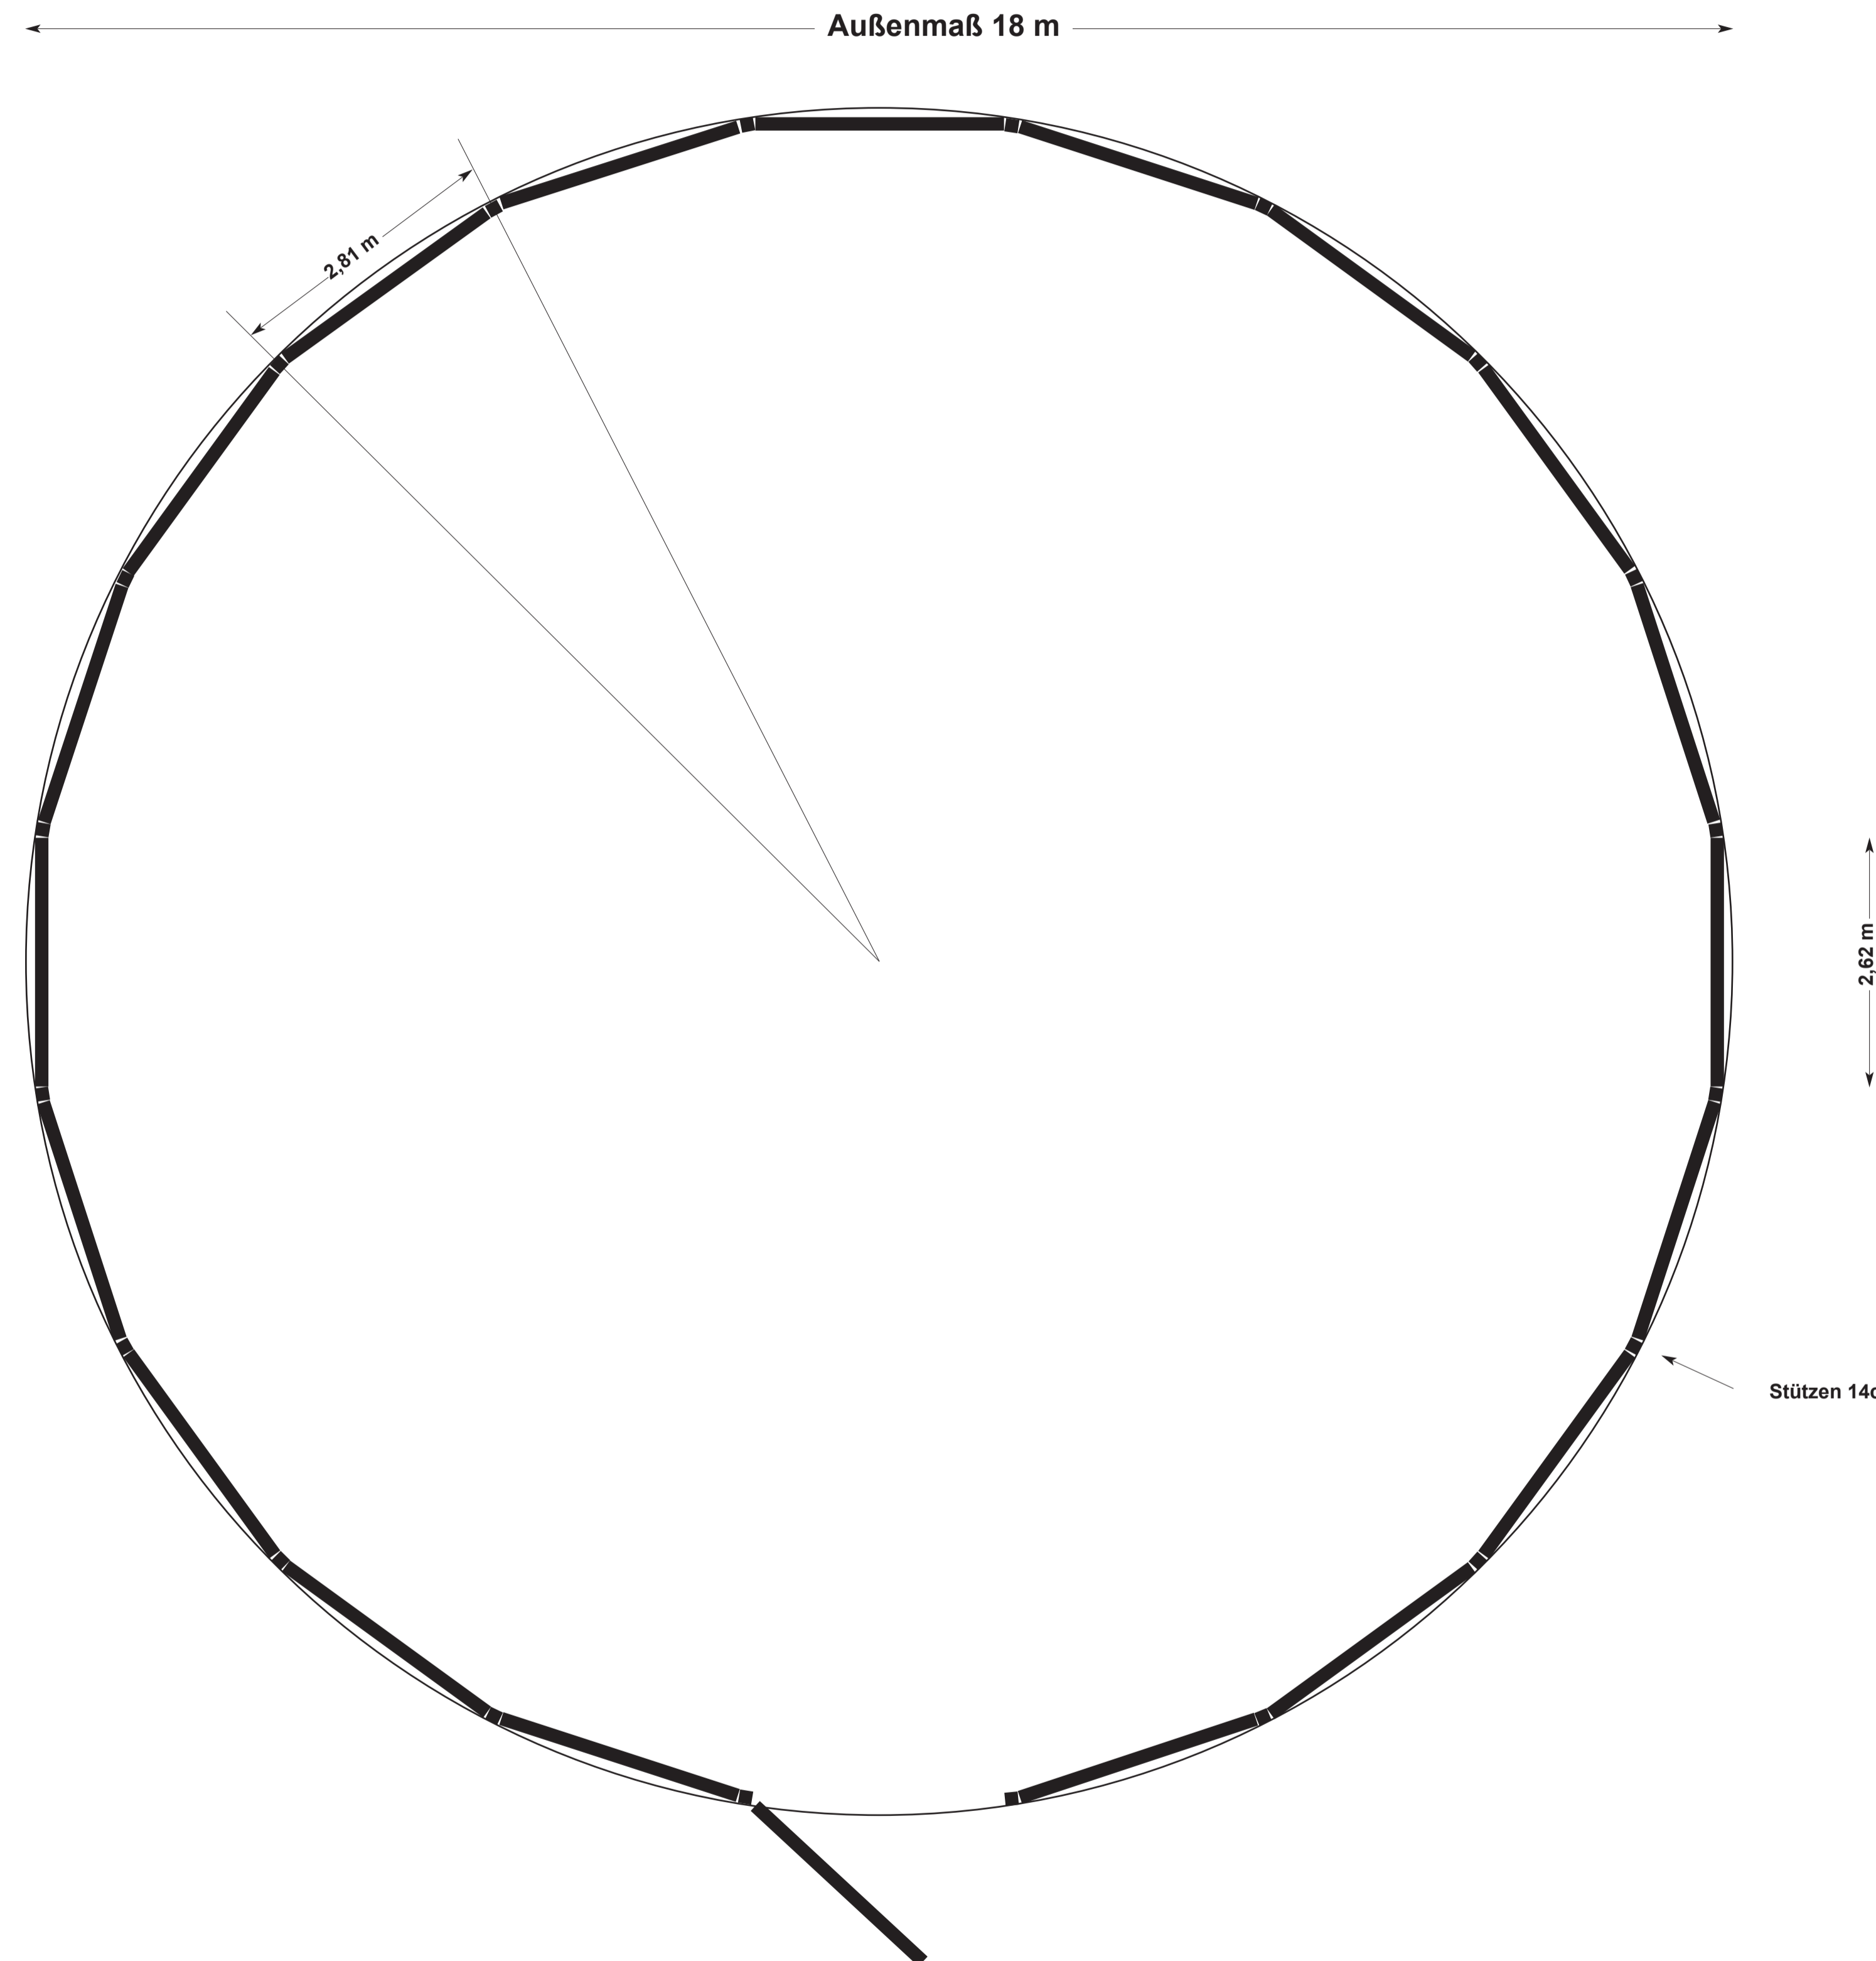

Roundpen 18 m Durchmesser

19 Elemente a 2,62 m in der Zeichnung
+ 1 Tor 2,62 m


20 Stützen 14 cm x 14 cm

Rechnung = 18,00 m - 0,28 m = 17,72 m

$17,72 \text{ m} \times 3,14159 = 55,669 \text{ m} - 2,80 \text{ m (20 Stützen)}$
 $= 52,869 \text{ m} / 20 \text{ Elemente} = 2,64 \text{ m}$

Roundpen 20 m Durchmesser

Skandwood · W. Kau · Junkerhohlweg 17a · 24939 Flensburg · Tel. 0461 / 4068100 · Fax 0461 / 40681029

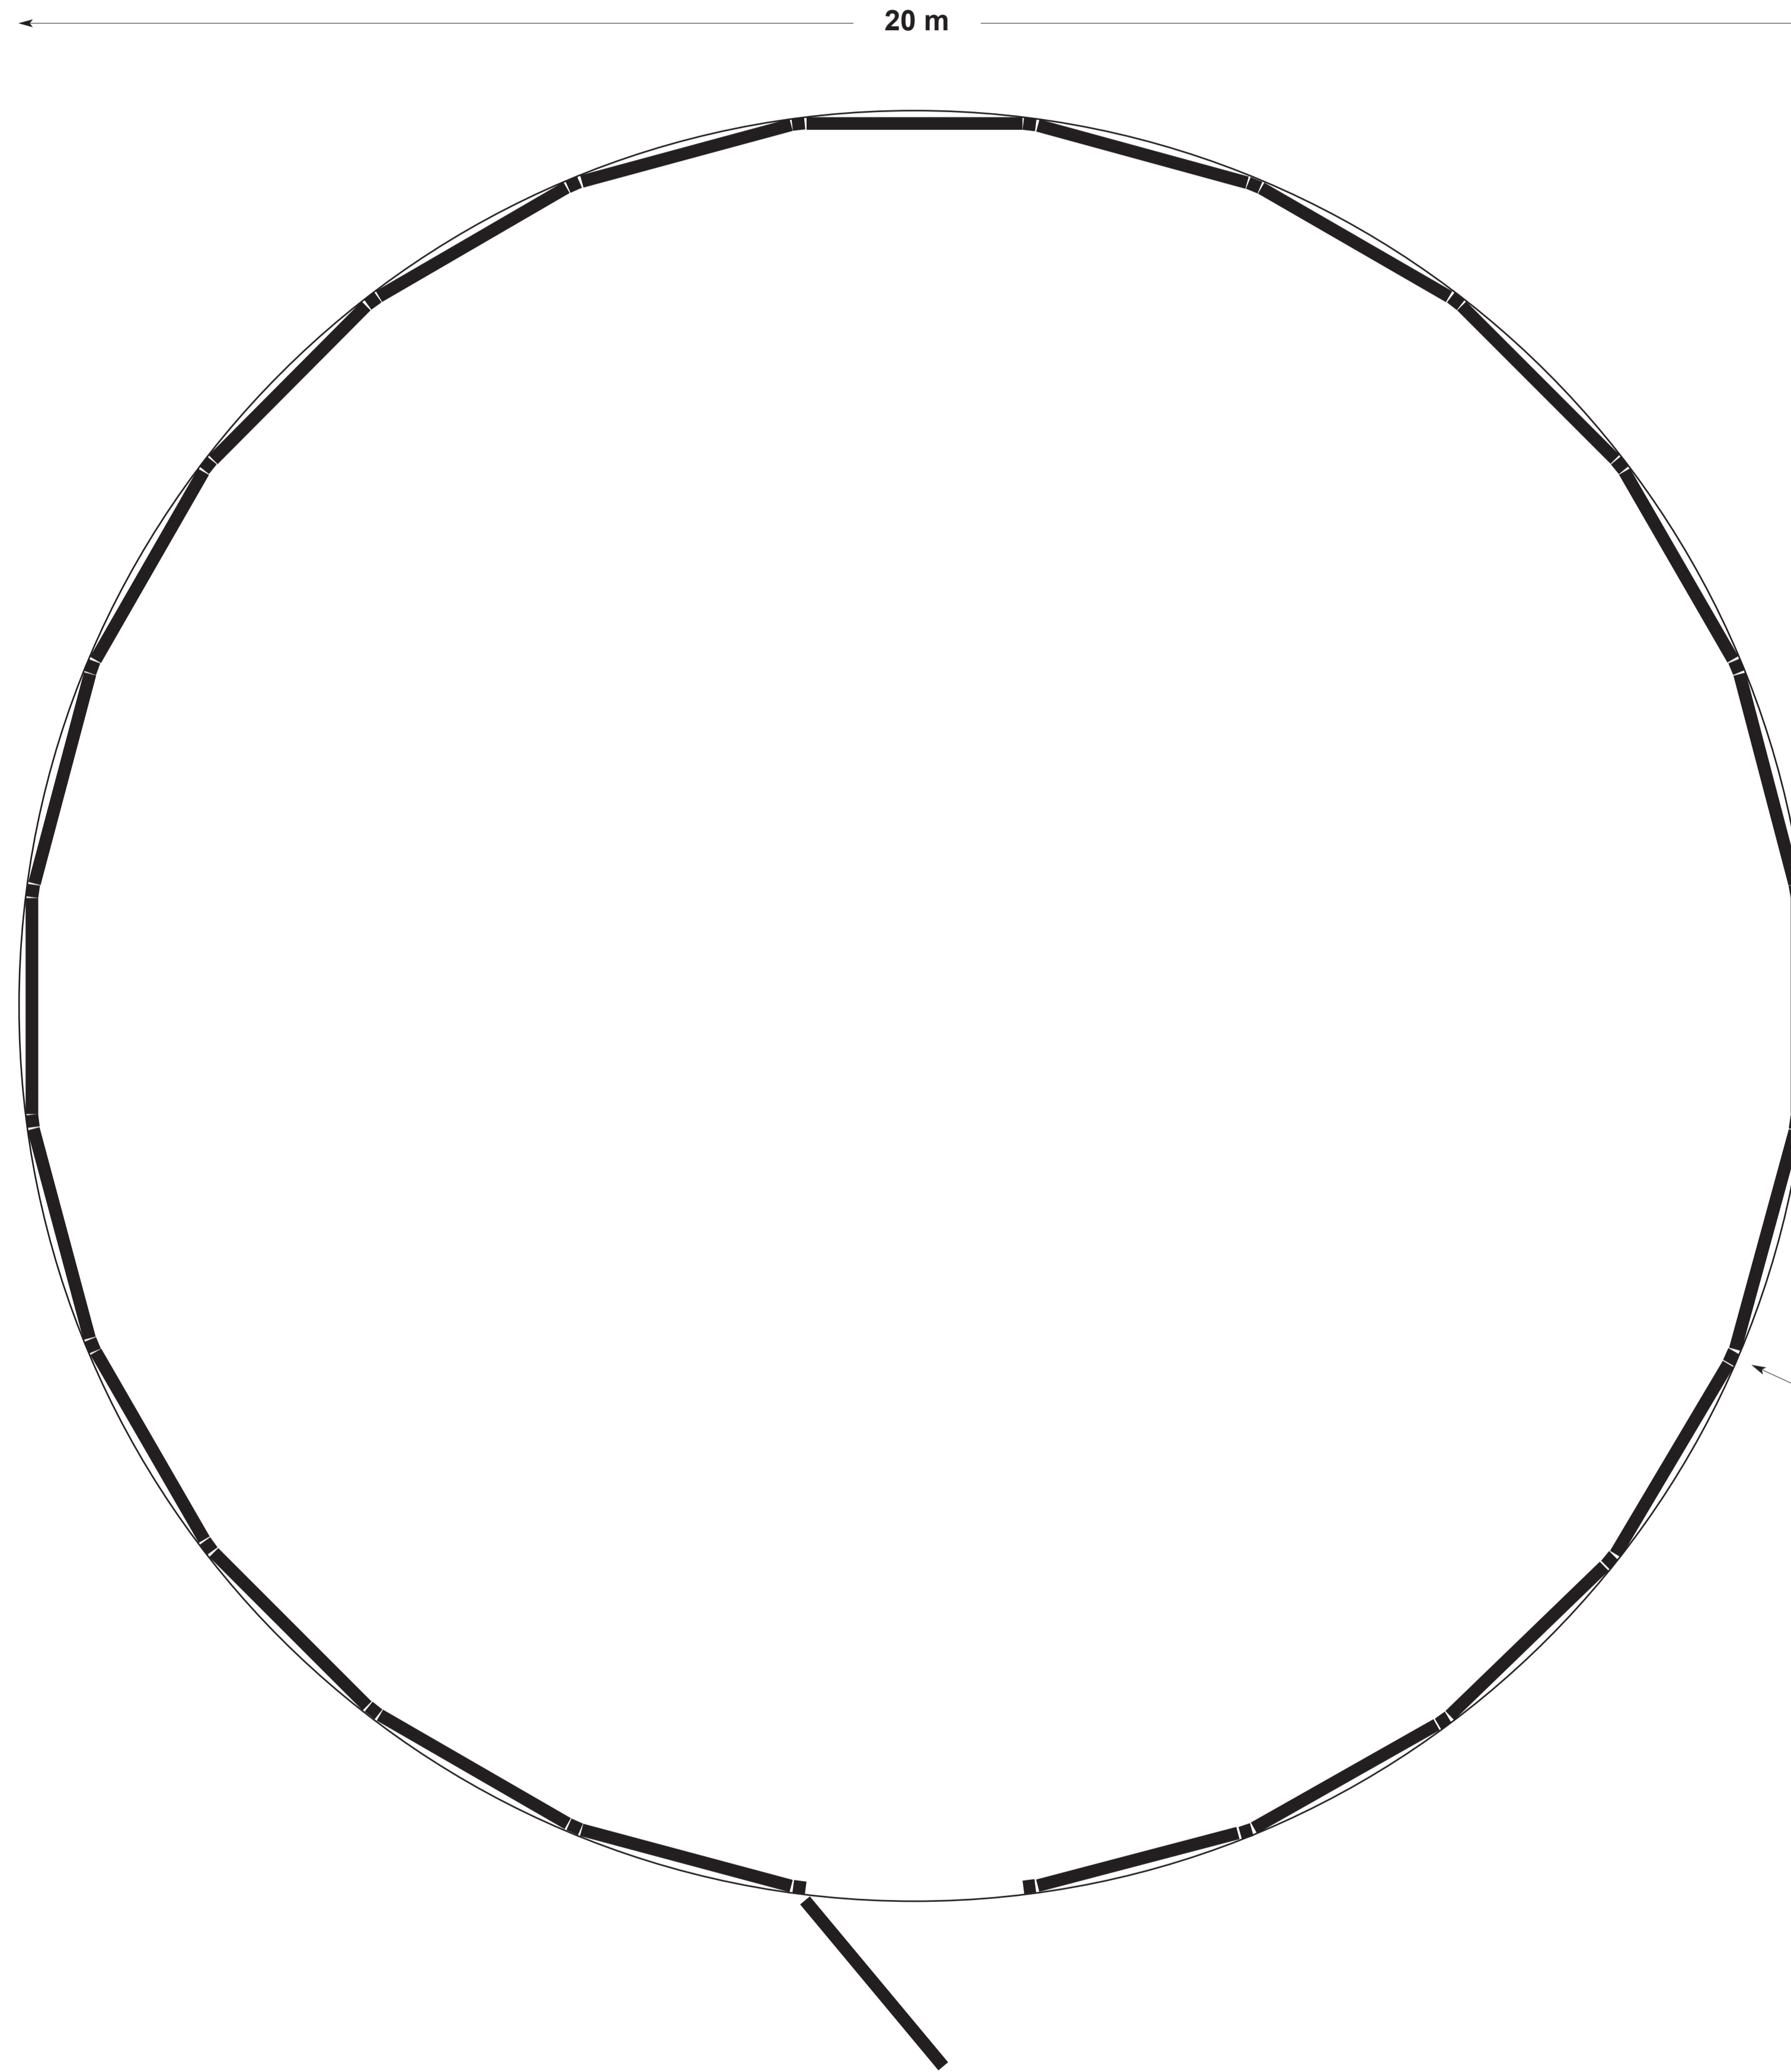

Roundpen 20 m Durchmesser

23 Elemente a 2,42 m in der Zeichnung
+ 1 Tor 2,42 m

24 Stützen 14 cm x 14 cm

Rechnung= 20,00 m - 0,28 m = 19,72 m


$19,72 \text{ m} \times 3,14159 = 61,952 \text{ m} - 3,36 \text{ m} (24 \text{ Stützen})$
 $= 58,592 \text{ m} / 24 \text{ Elemente} = 2,44 \text{ m}$

2,62 m

Stützen 14cm

Roundpen 22 m Durchmesser

Skandwood · W. Kau · Junkerhohlweg 17a · 24939 Flensburg · Tel. 0461 / 4068100 · Fax 0461 / 40681029

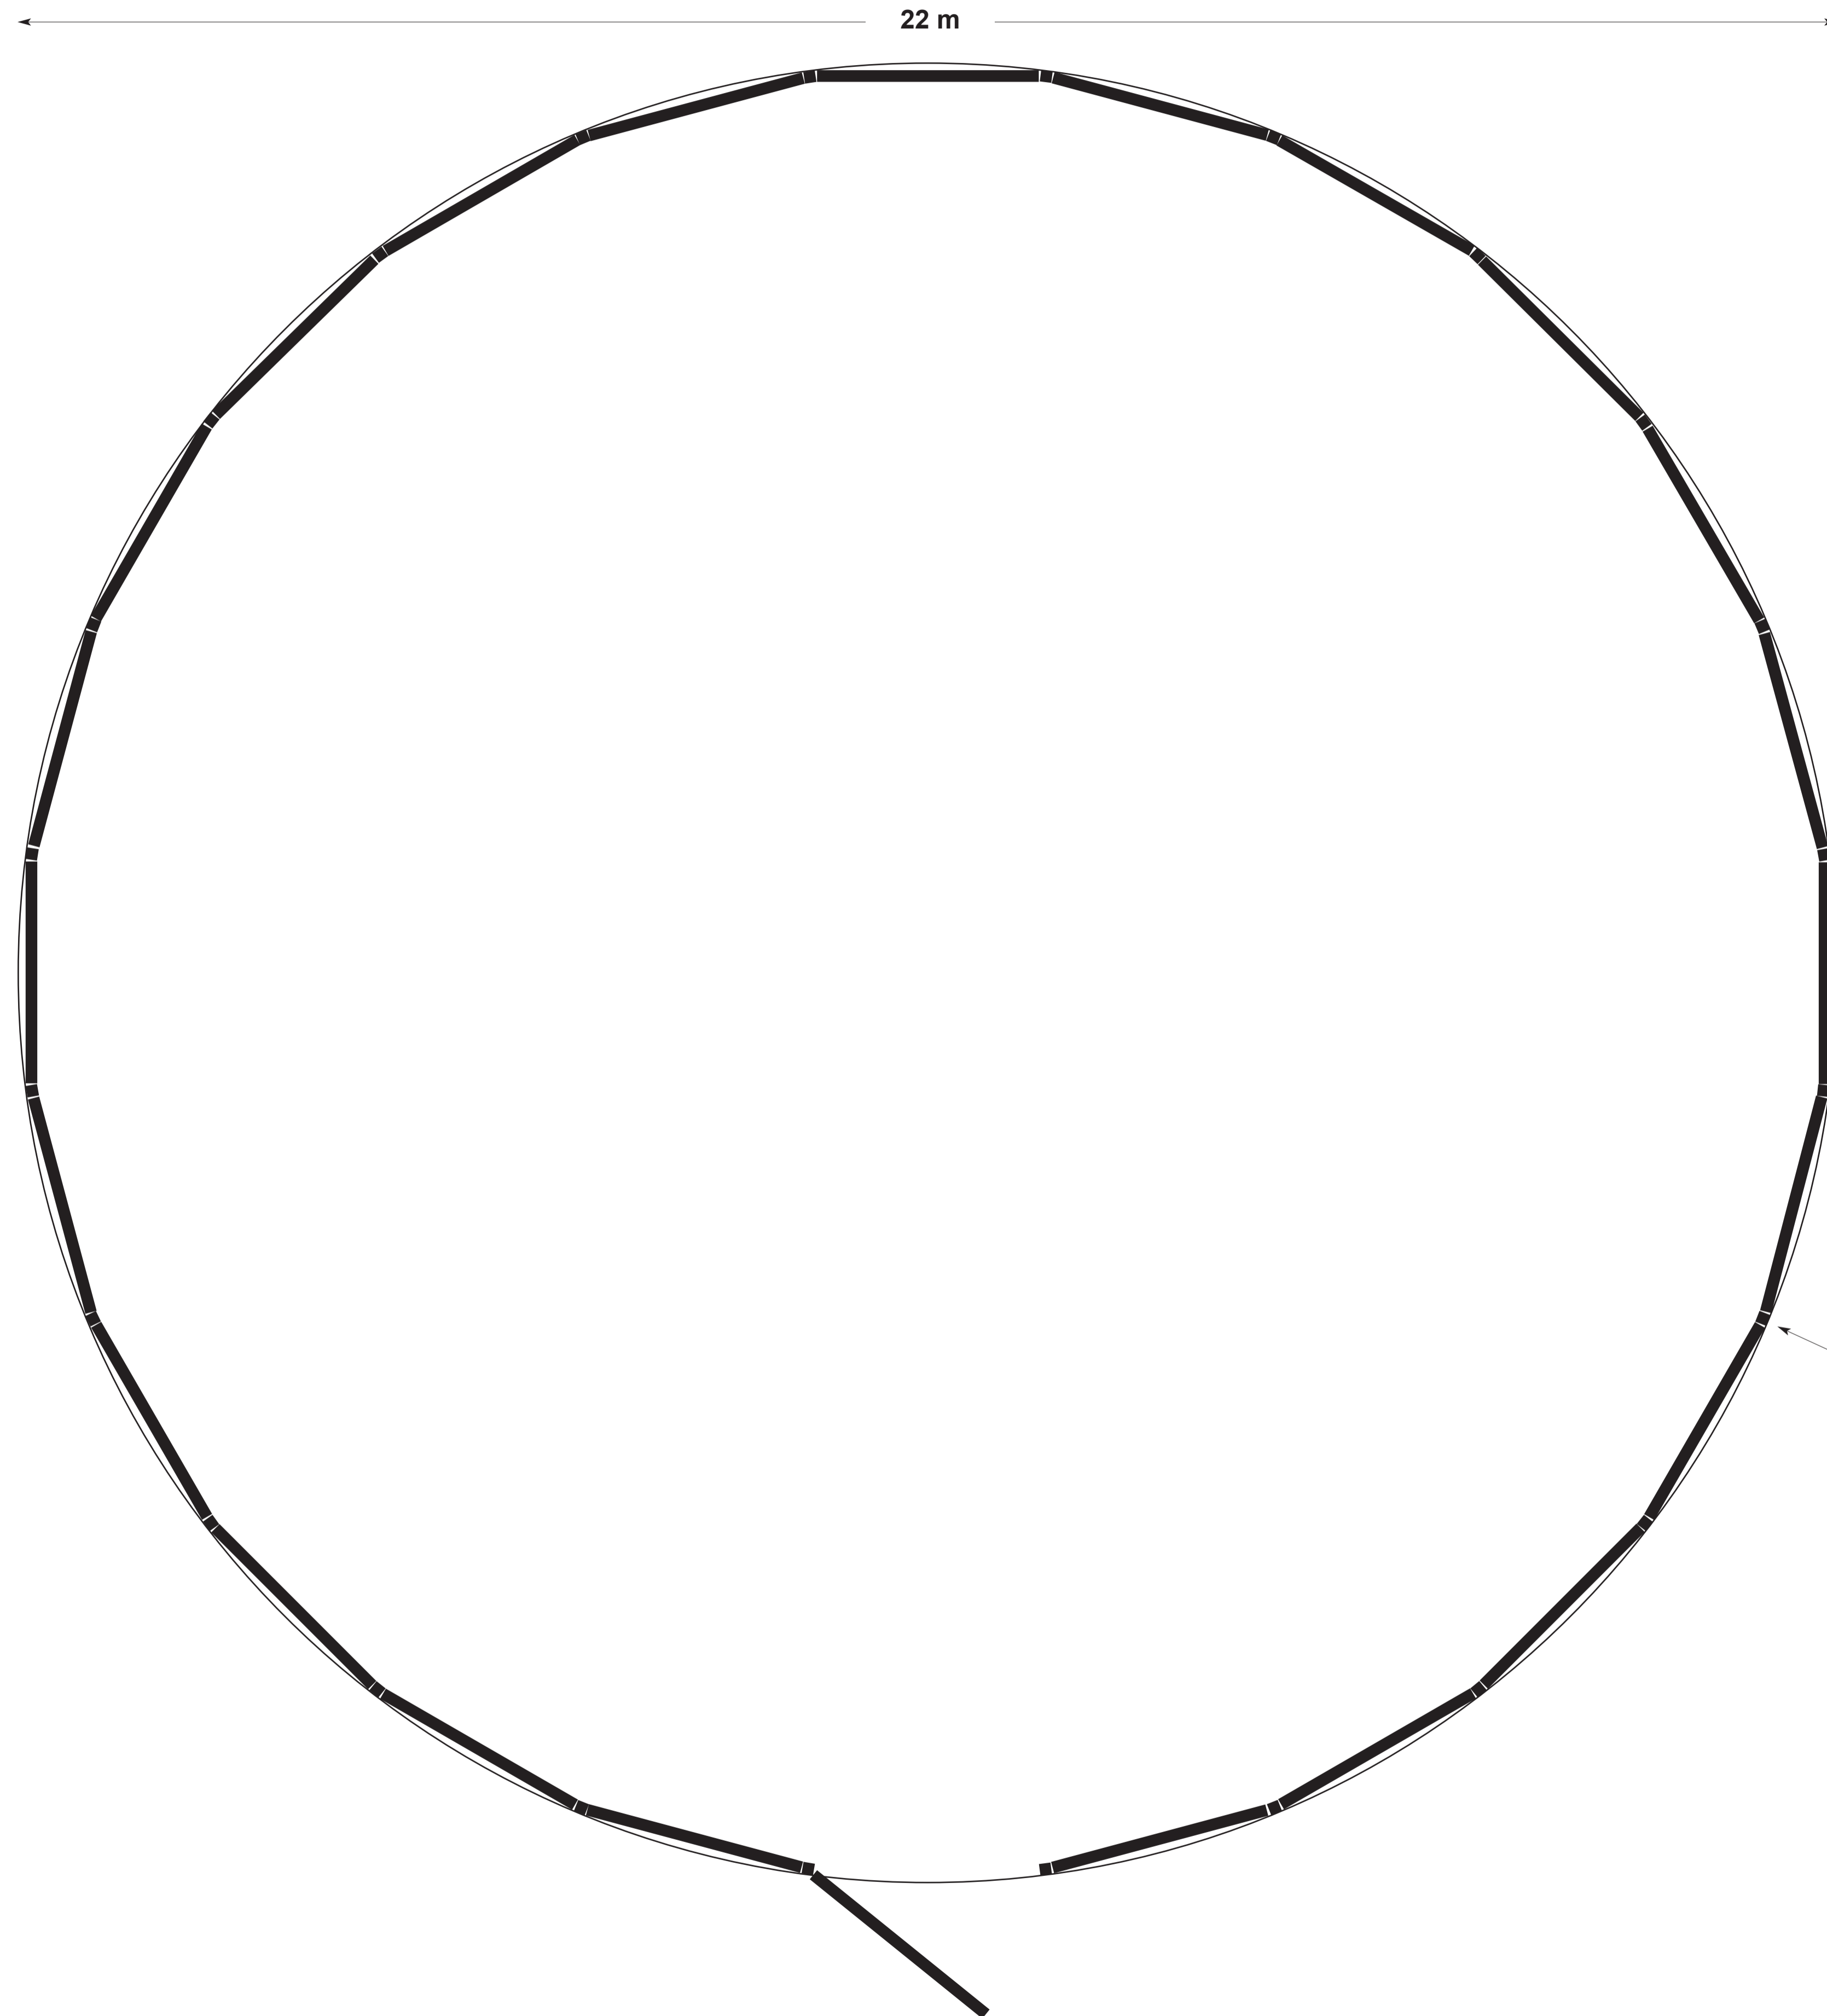

Roundpen 22 m Durchmesser

23 Elemente a 2,68 m in der Zeichnung
+ 1 Tor 2,68 m

24 Stützen 14 cm x 14 cm

Rechnung= 22,00 m - 0,28 m = 21,72 m

21,72 m x 3,14159 = 68,235 m - 3,36 m (24 Stützen)
= 64,875 m / 24 Elemente = 2,70 m

Stützen 14cm