


Roundpen 18 m Durchmesser

Skandwood · W. Kau · Ostertoft 8 - 10 · 24988 Oeversee · Tel. 0461 / 40 68 10 0 · Fax 0461 / 40 68 10 29

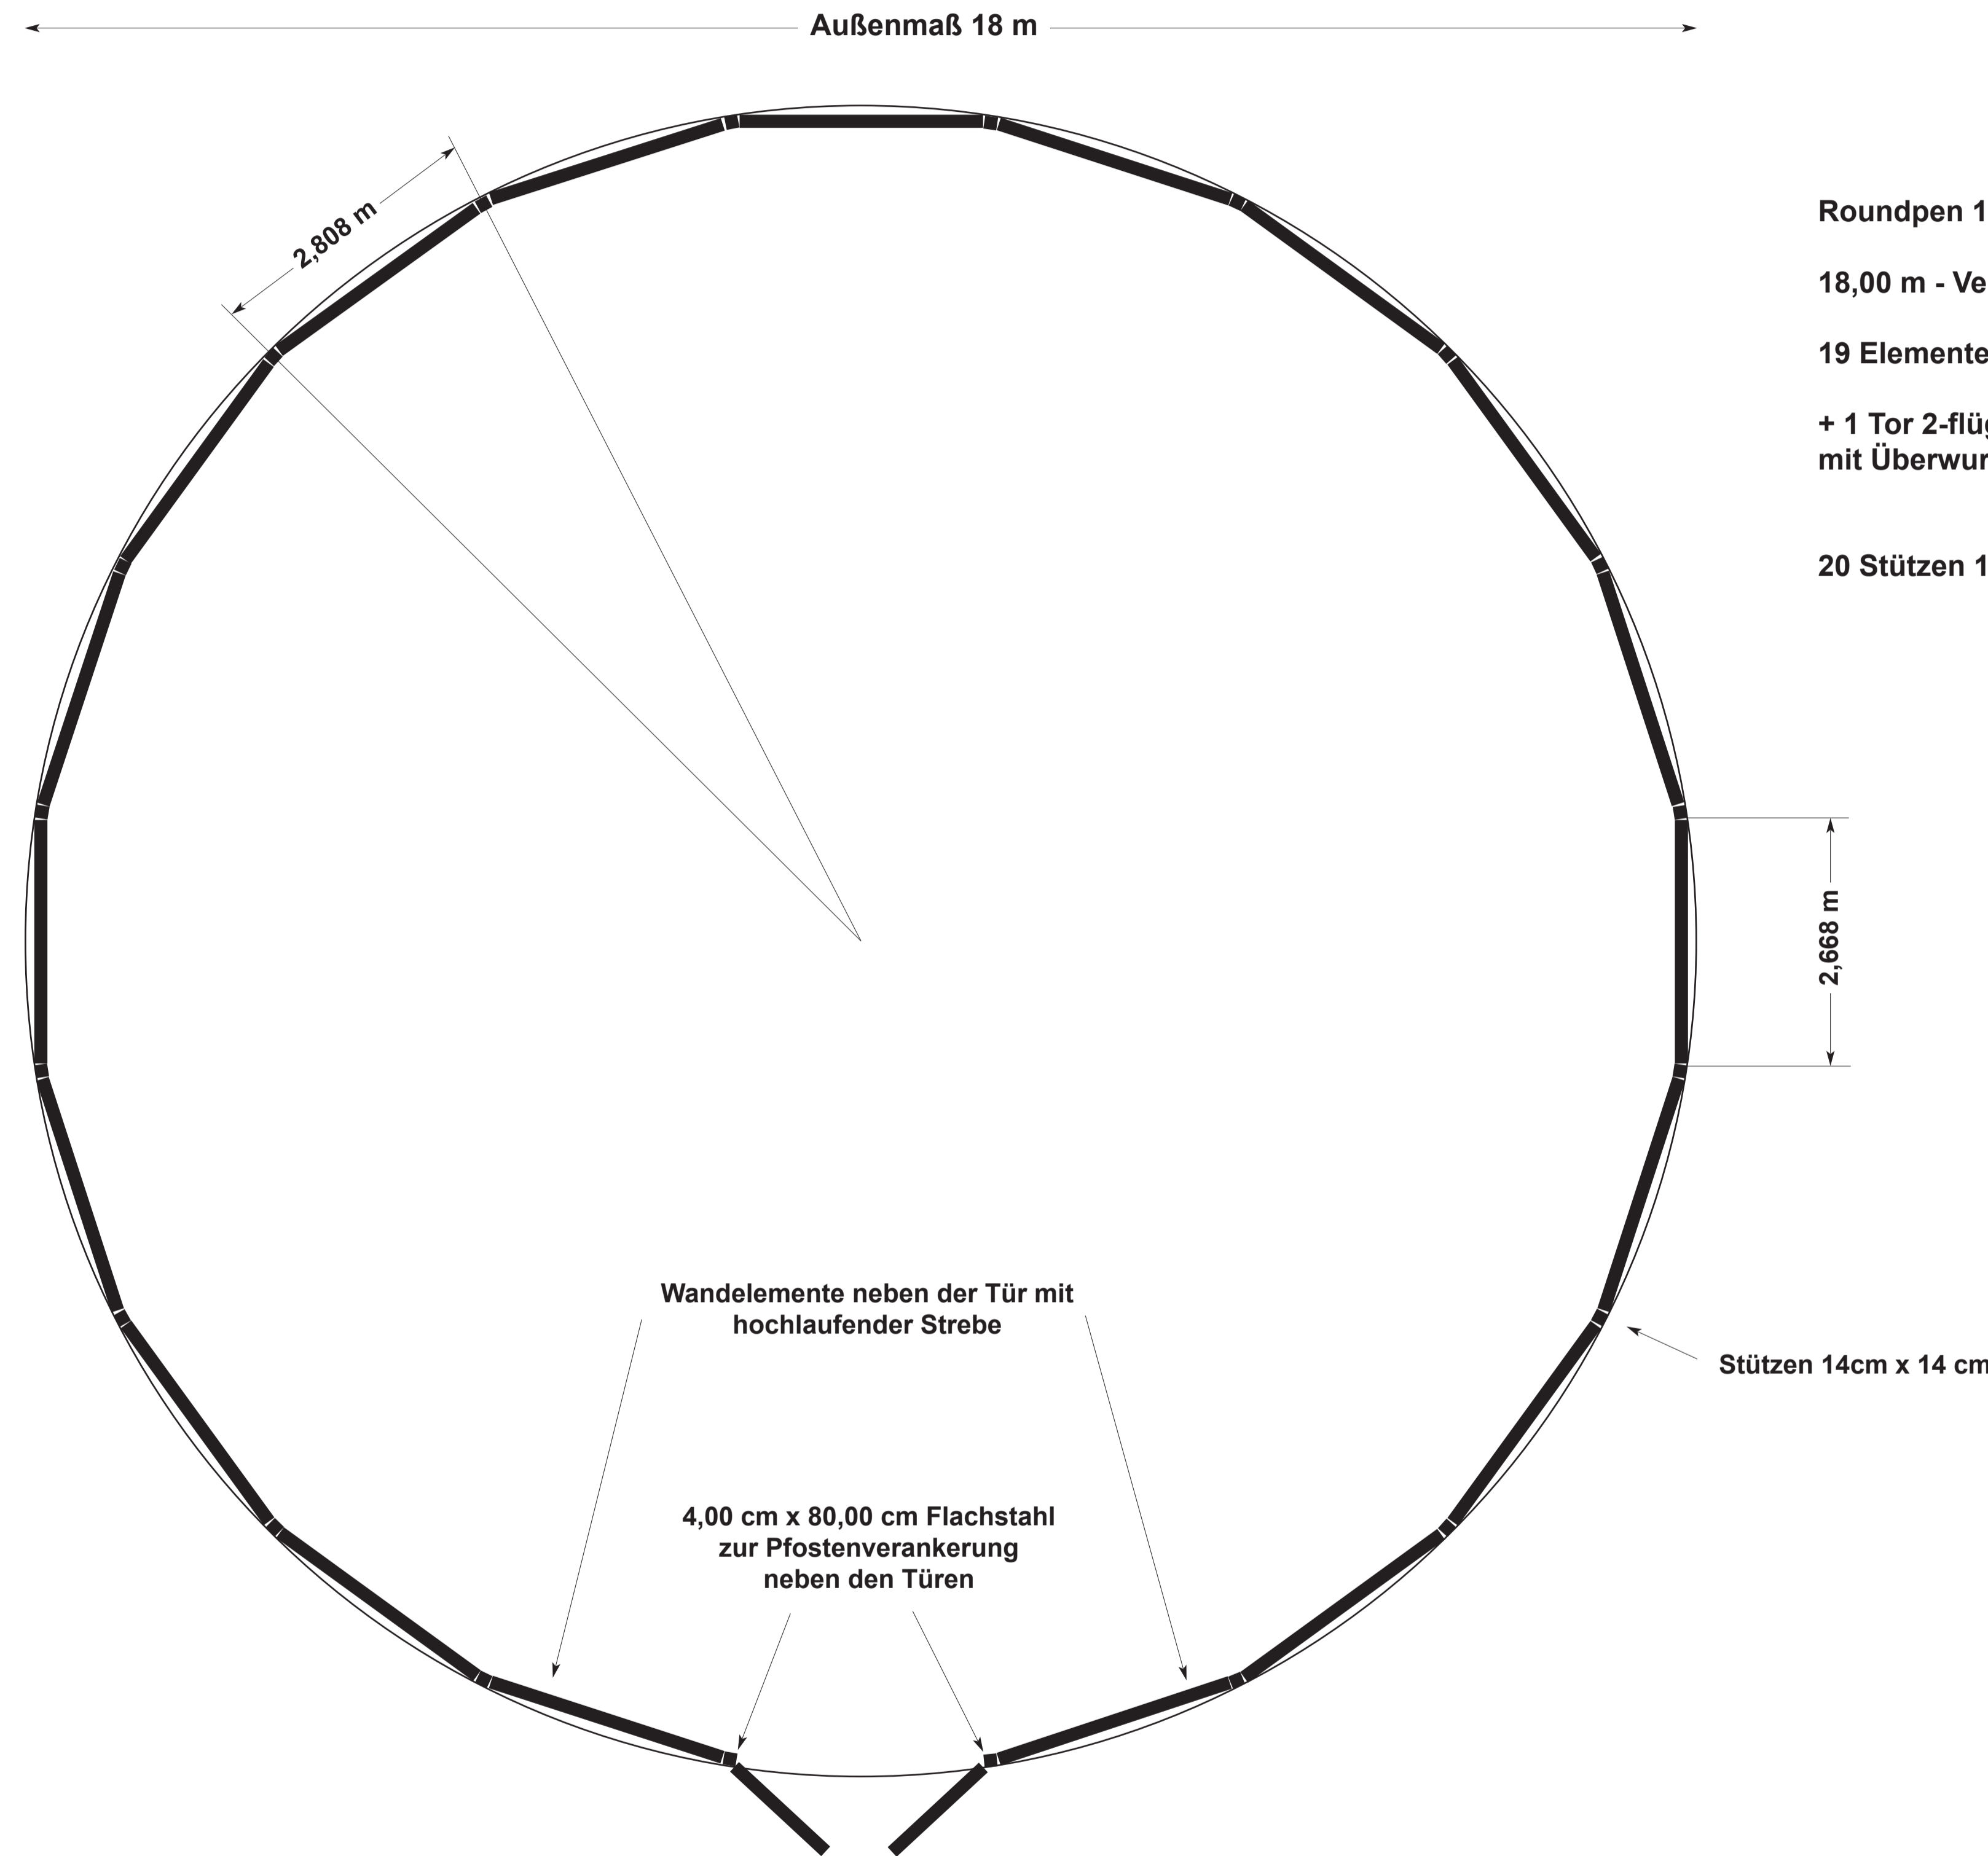

Roundpen 18 m Durchmesser

18,00 m - Verbreiterung auf der Außenseite (2 x 2,5 cm) = 17,95 m


19 Elemente a 2,668 m

+ 1 Tor 2-flügelig
mit Überwurfriegel 2,668 m

20 Stützen 14 cm x 14 cm

Roundpen 18 m Durchmesser Stützenplan

Skandwood · W. Kau · Ostertoft 8 - 10 · 24988 Oeversee · Tel. 0461 / 40 68 10 0 · Fax 0461 / 40 68 10 29

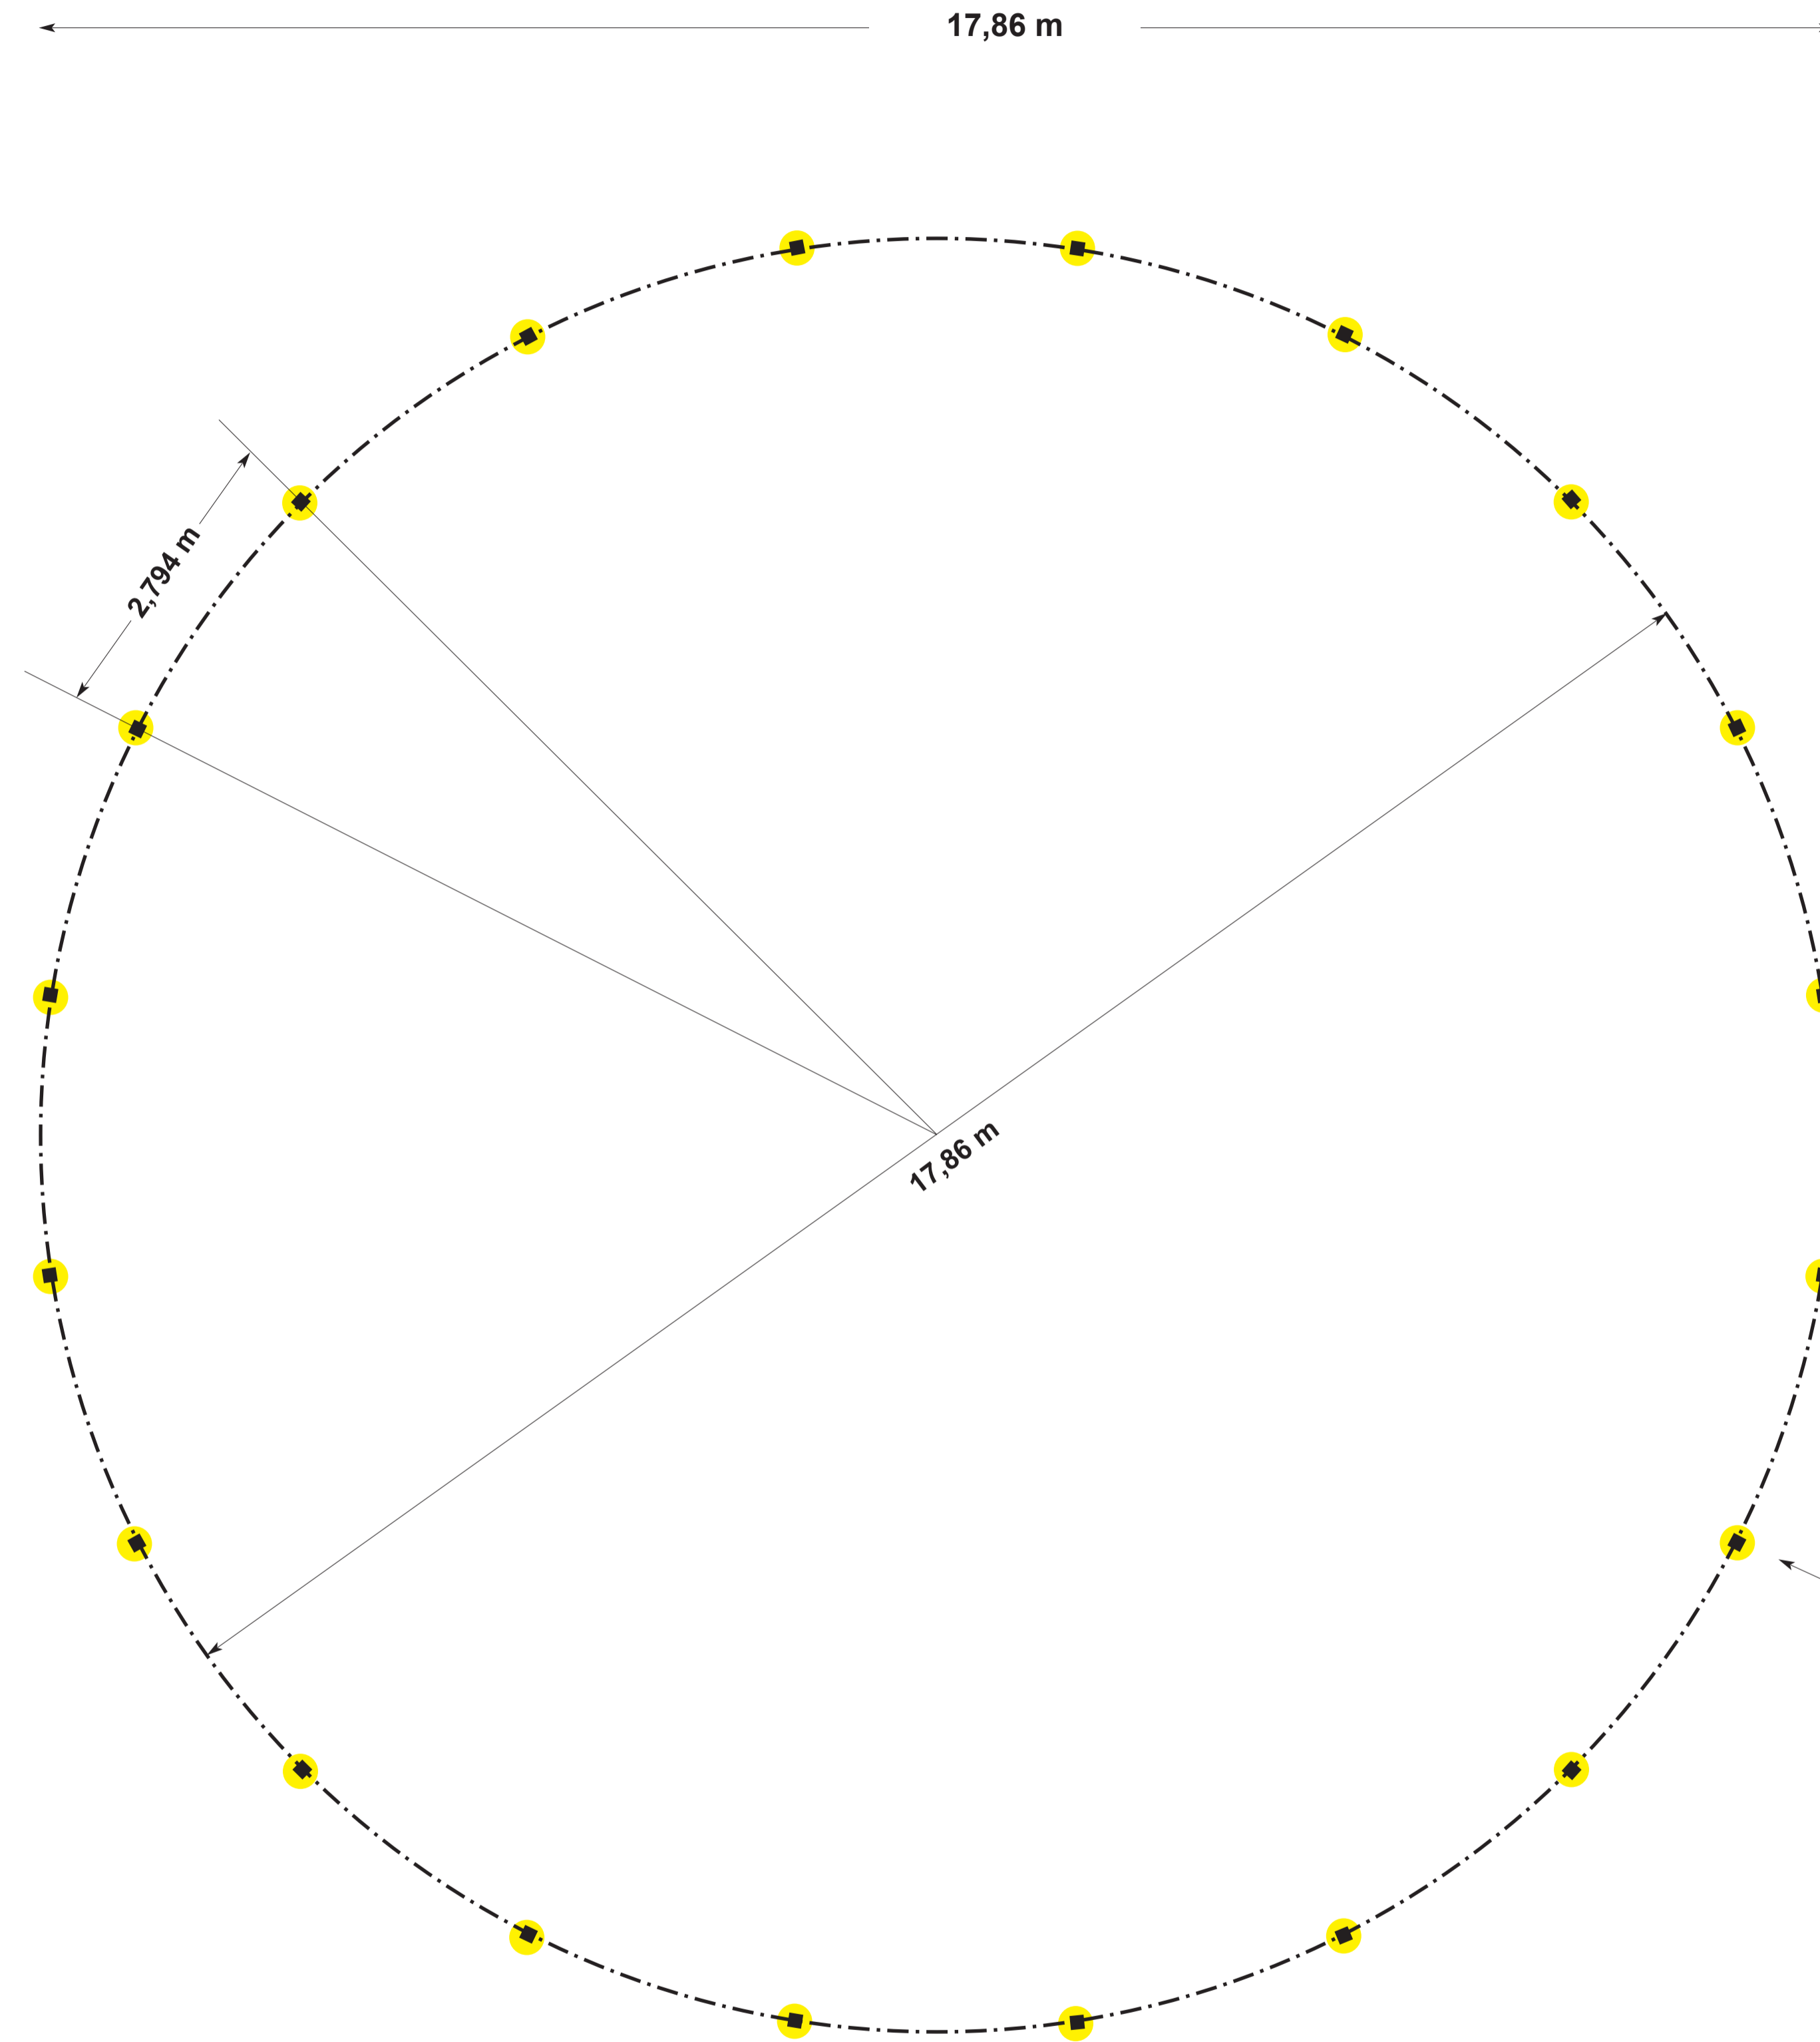

Roundpen 18 m Durchmesser

Stützenplan (20 Stützen)

Rechnung = 18,00 m - 0,14 m = 17,86 m


2,794 m Abstand zwischen den
Stützenmittelpunkten

● = Punktfundament 40 cm x 40 cm 80 cm tief

Stützen 14cm x 14 cm

Roundpen 20 m Durchmesser

Skandwood · W. Kau · Ostertoft 8 - 10 · 24988 Oeversee · Tel. 0461 / 40 68 10 0 · Fax 0461 / 40 68 10 29

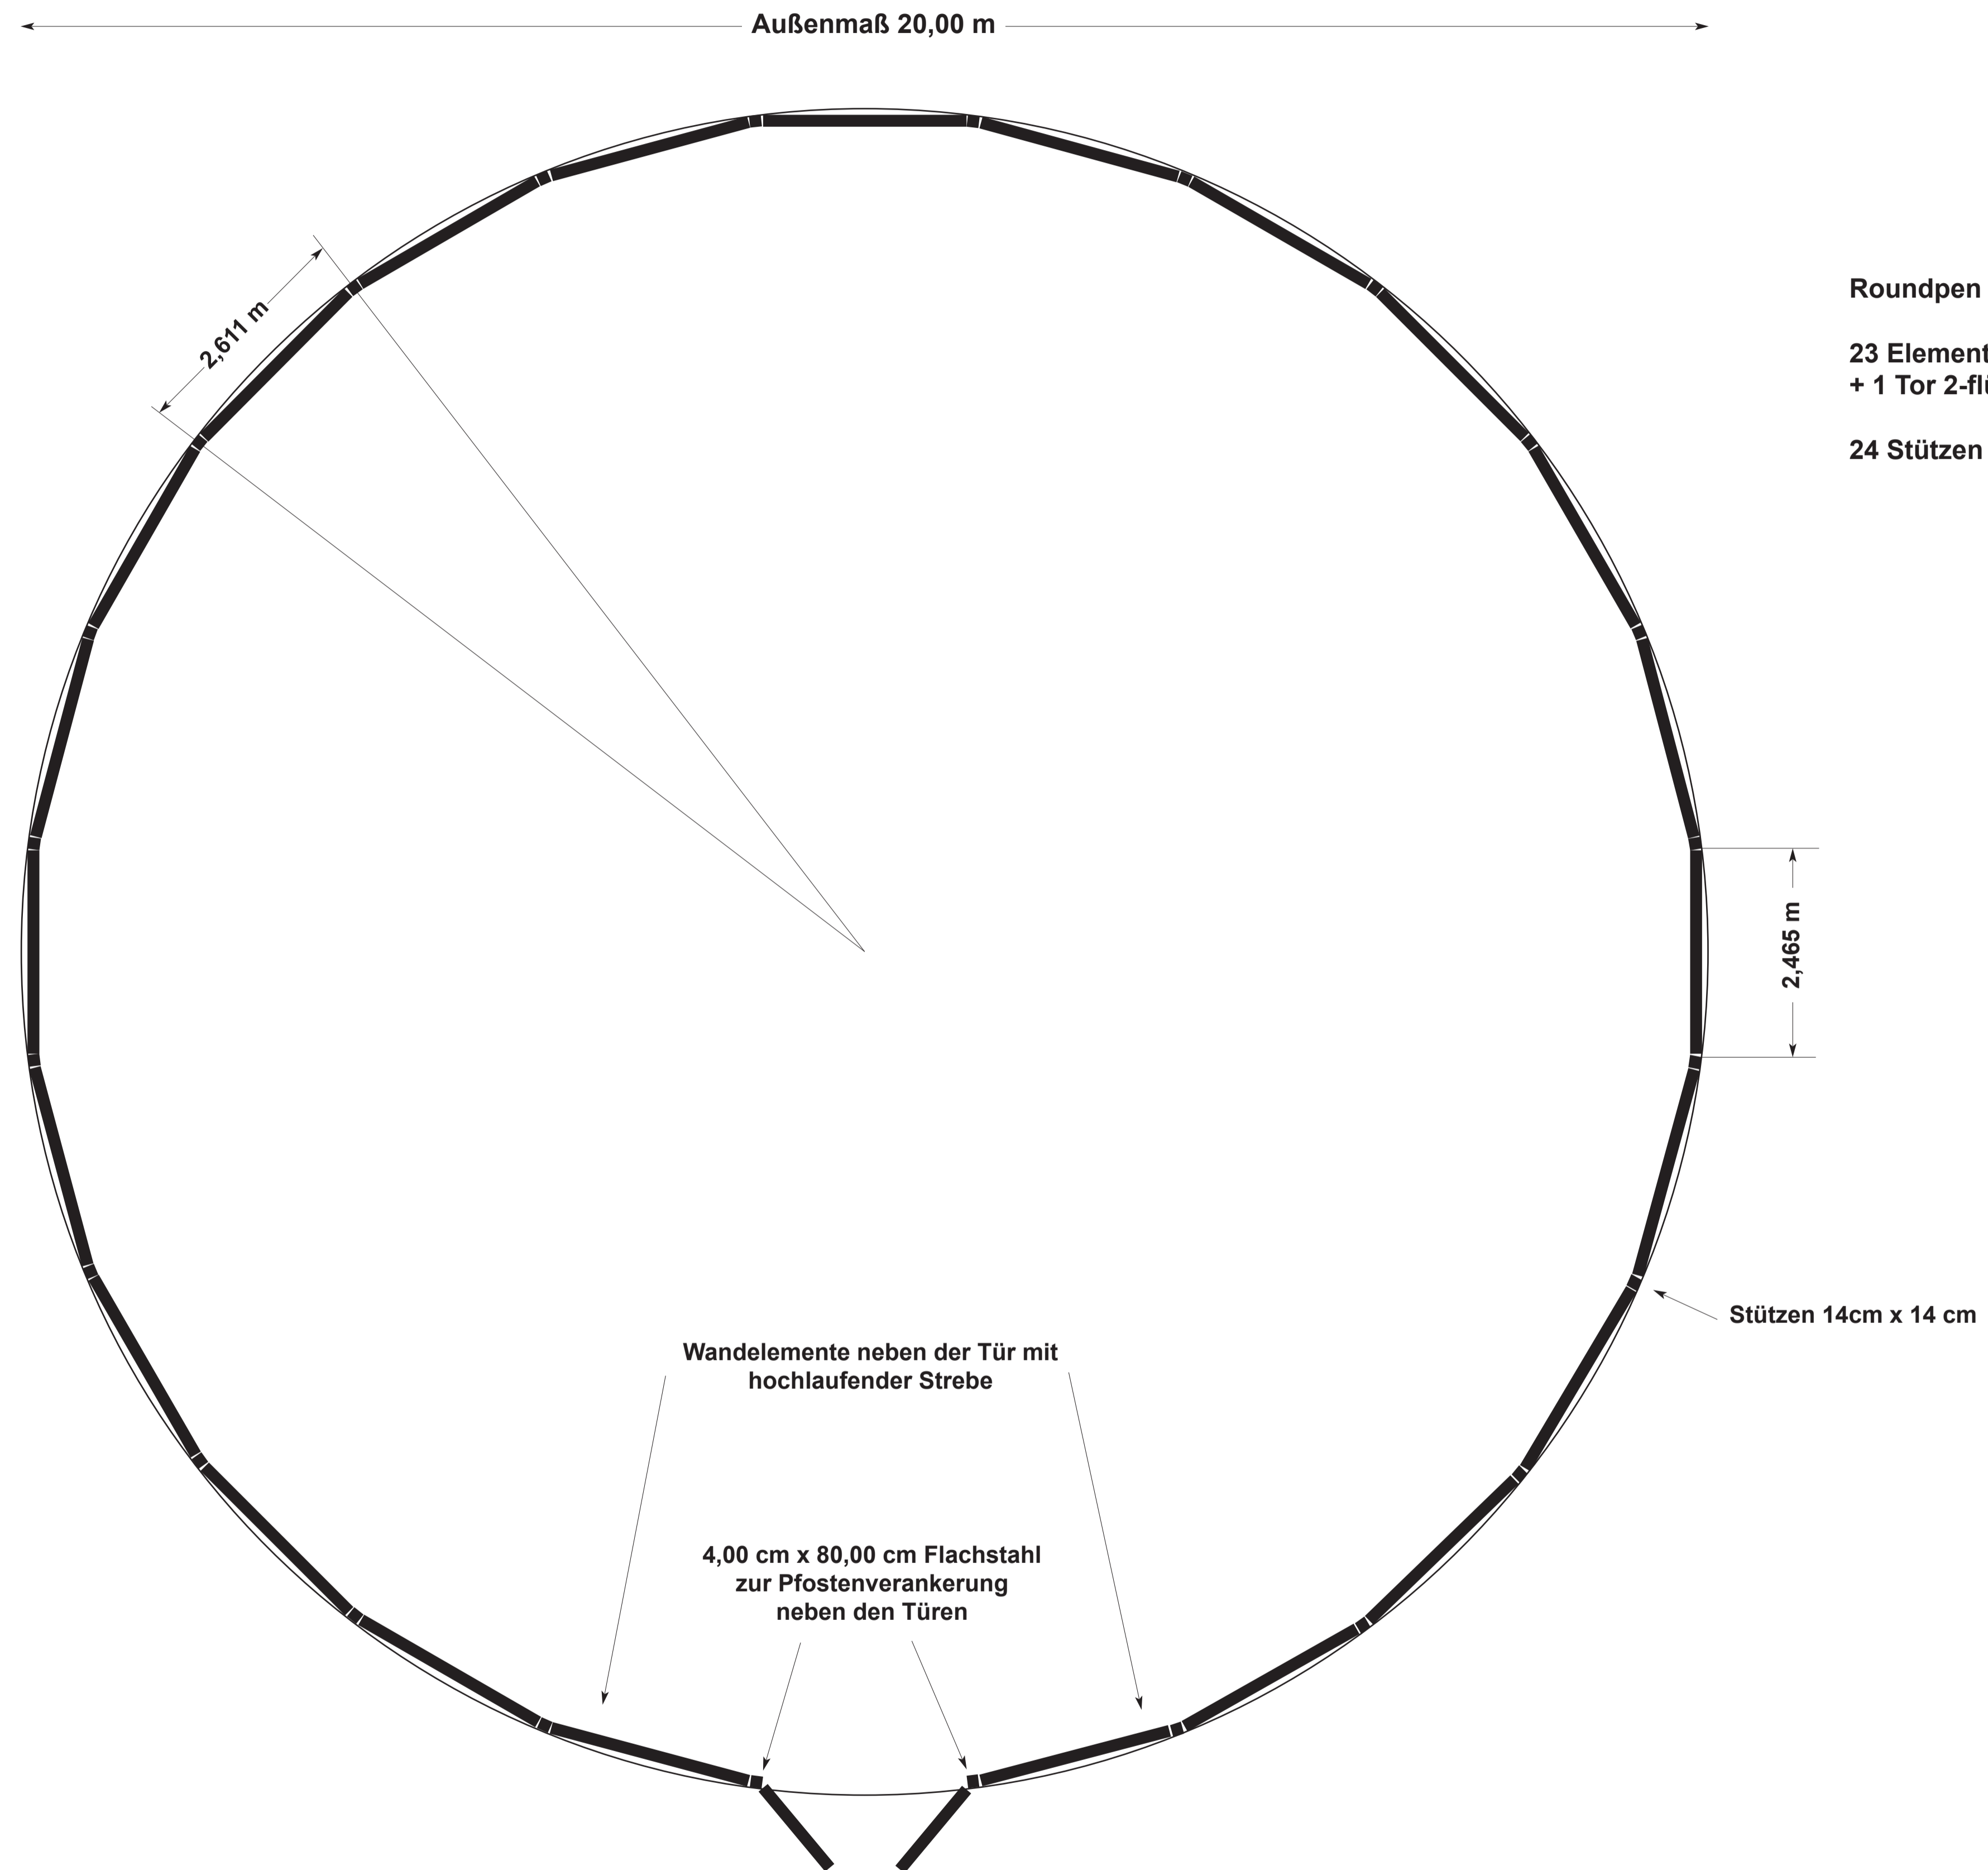


Roundpen 20 m Durchmesser

23 Elemente a 2,465 m
+ 1 Tor 2-flügelig 2,465 m

24 Stützen 14 cm x 14 cm

Roundpen 20 m Durchmesser Stützenplan

Skandwood · W. Kau · Ostertoft 8 - 10 · 24988 Oeversee · Tel. 0461 / 40 68 10 0 · Fax 0461 / 40 68 10 29

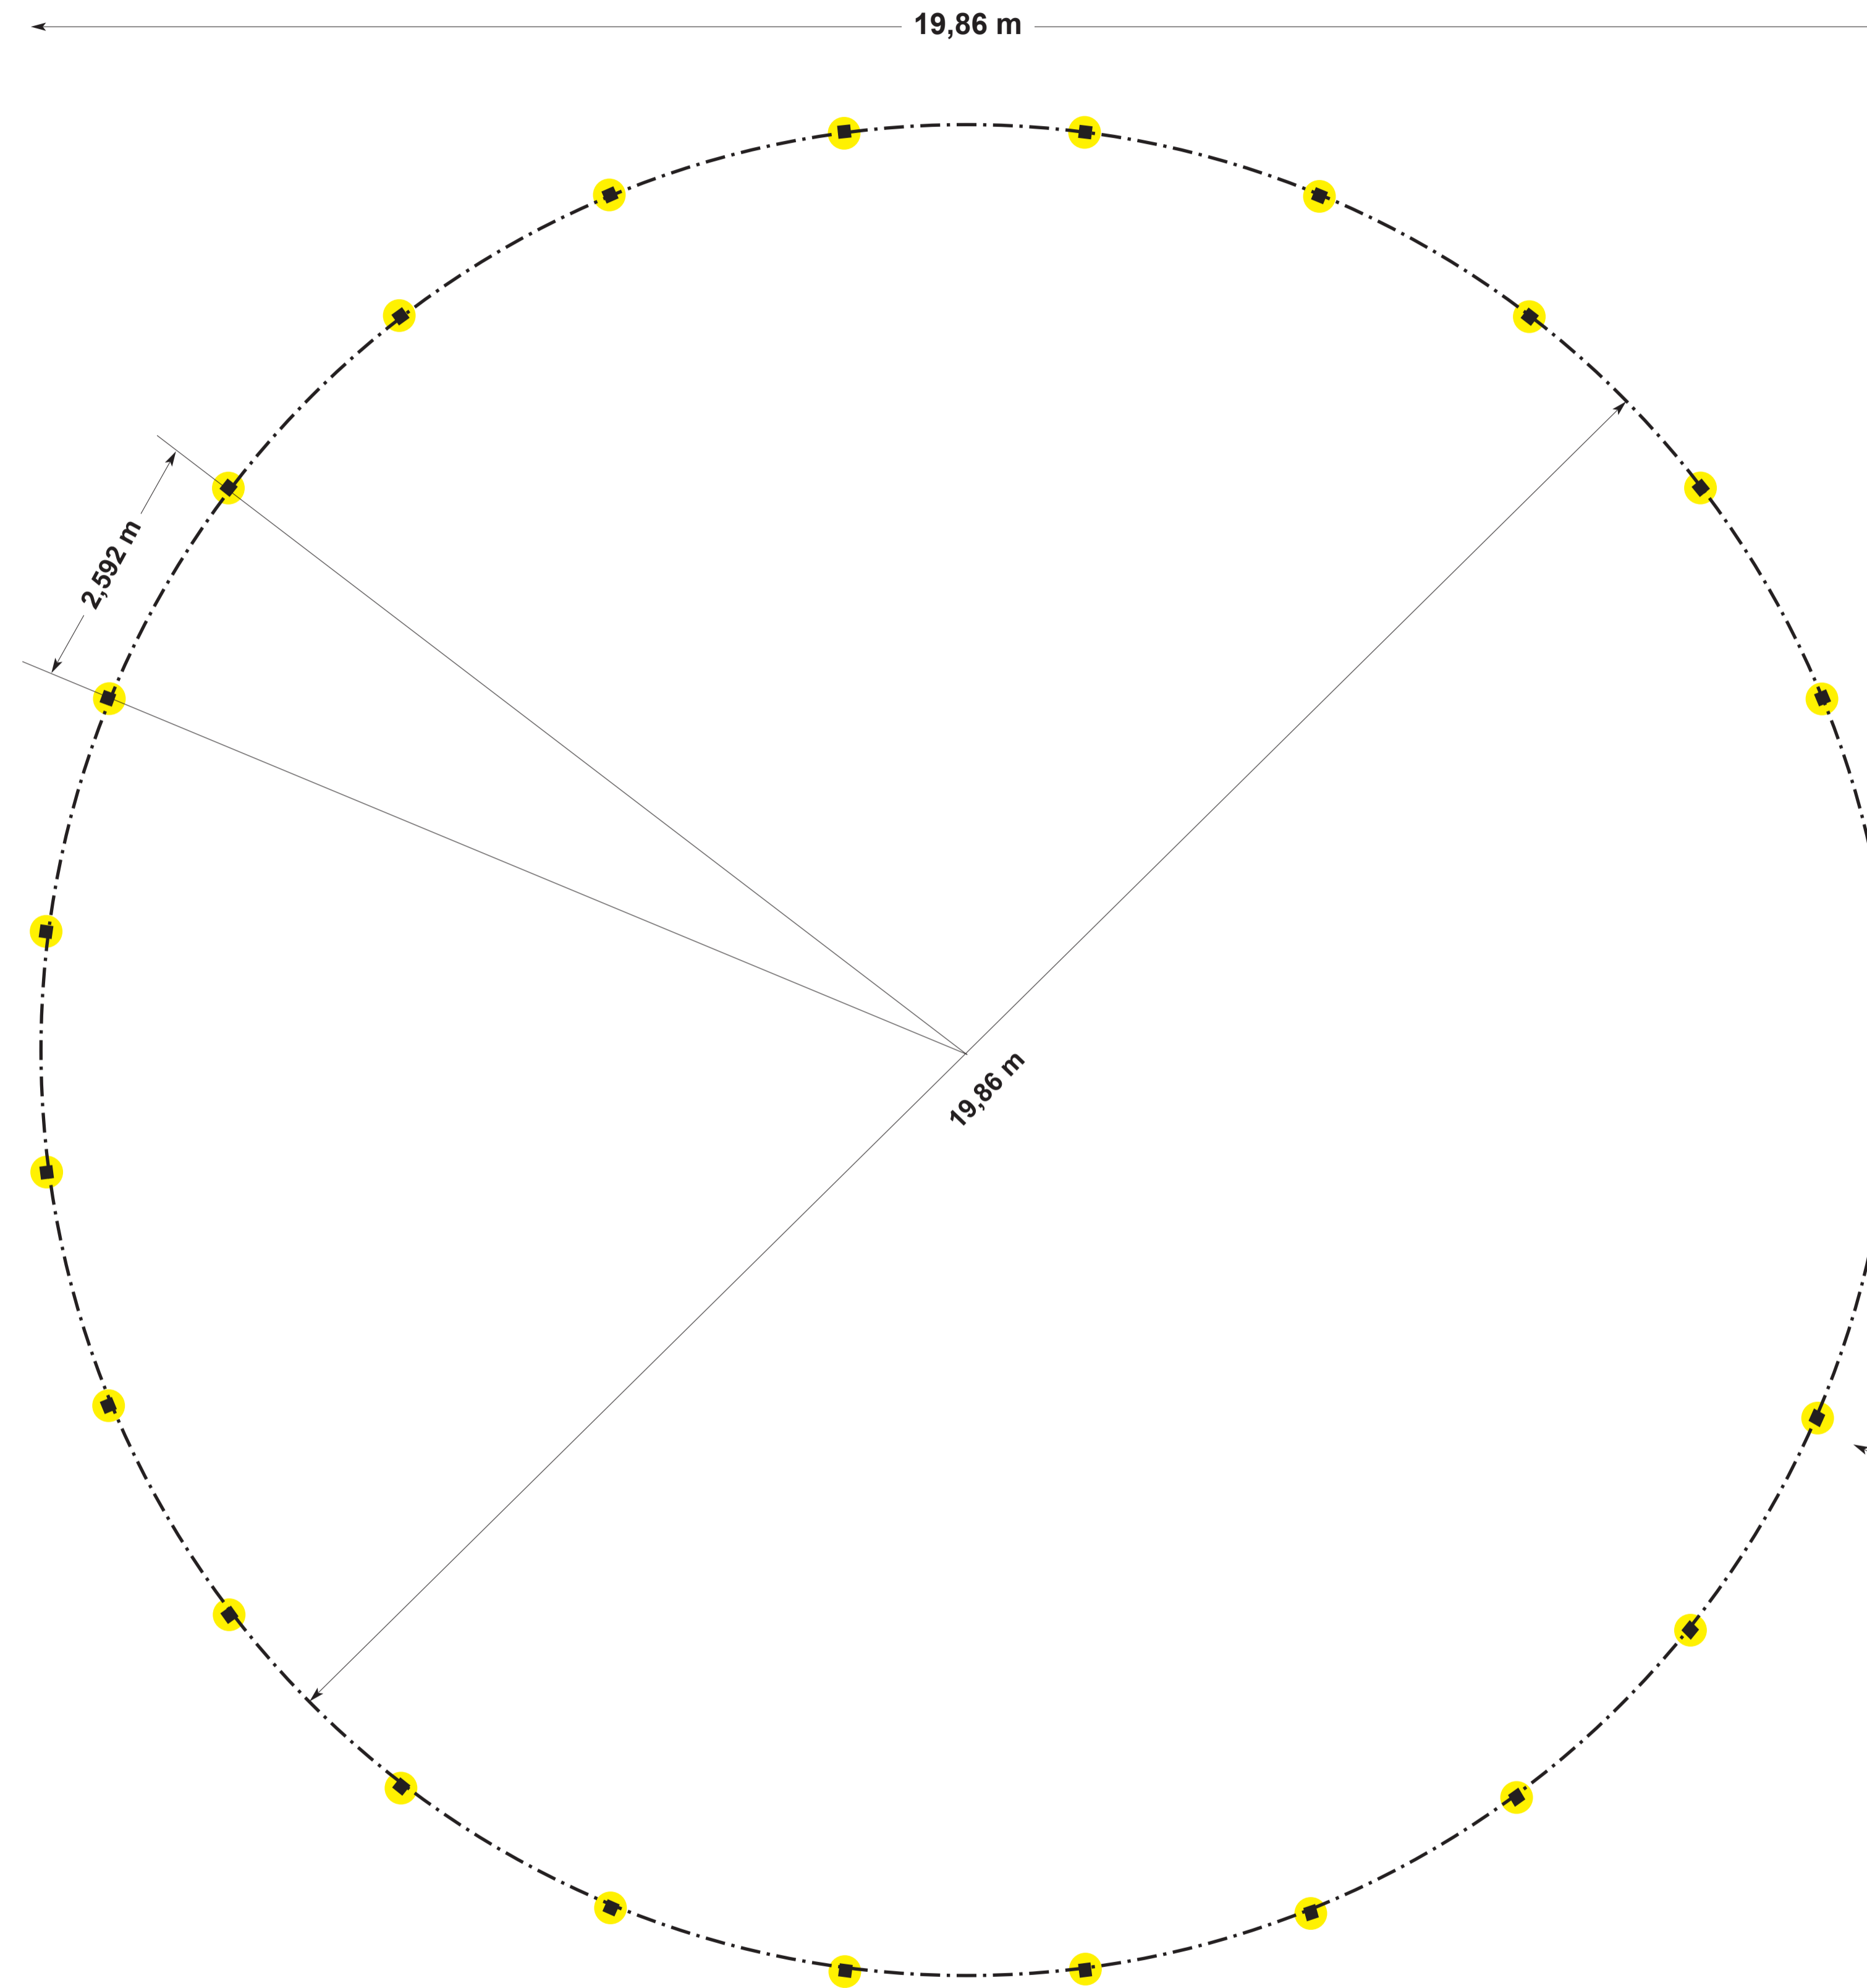

Roundpen 20 m Durchmesser

Stützenplan (24 Stützen)

Rechnung = 20,00 m - 0,14 m = 19,86 m


= 2,592 m Abstand zwischen den
Stützenmittelpunkten

● = Punktfundament 40 cm x 40 cm 80 cm tief

Stützen 14cm x 14 cm

Roundpen 22 m Durchmesser

Skandwood · W. Kau · Ostertoft 8 - 10 · 24988 Oeversee · Tel. 0461 / 40 68 10 0 · Fax 0461 / 40 68 10 29

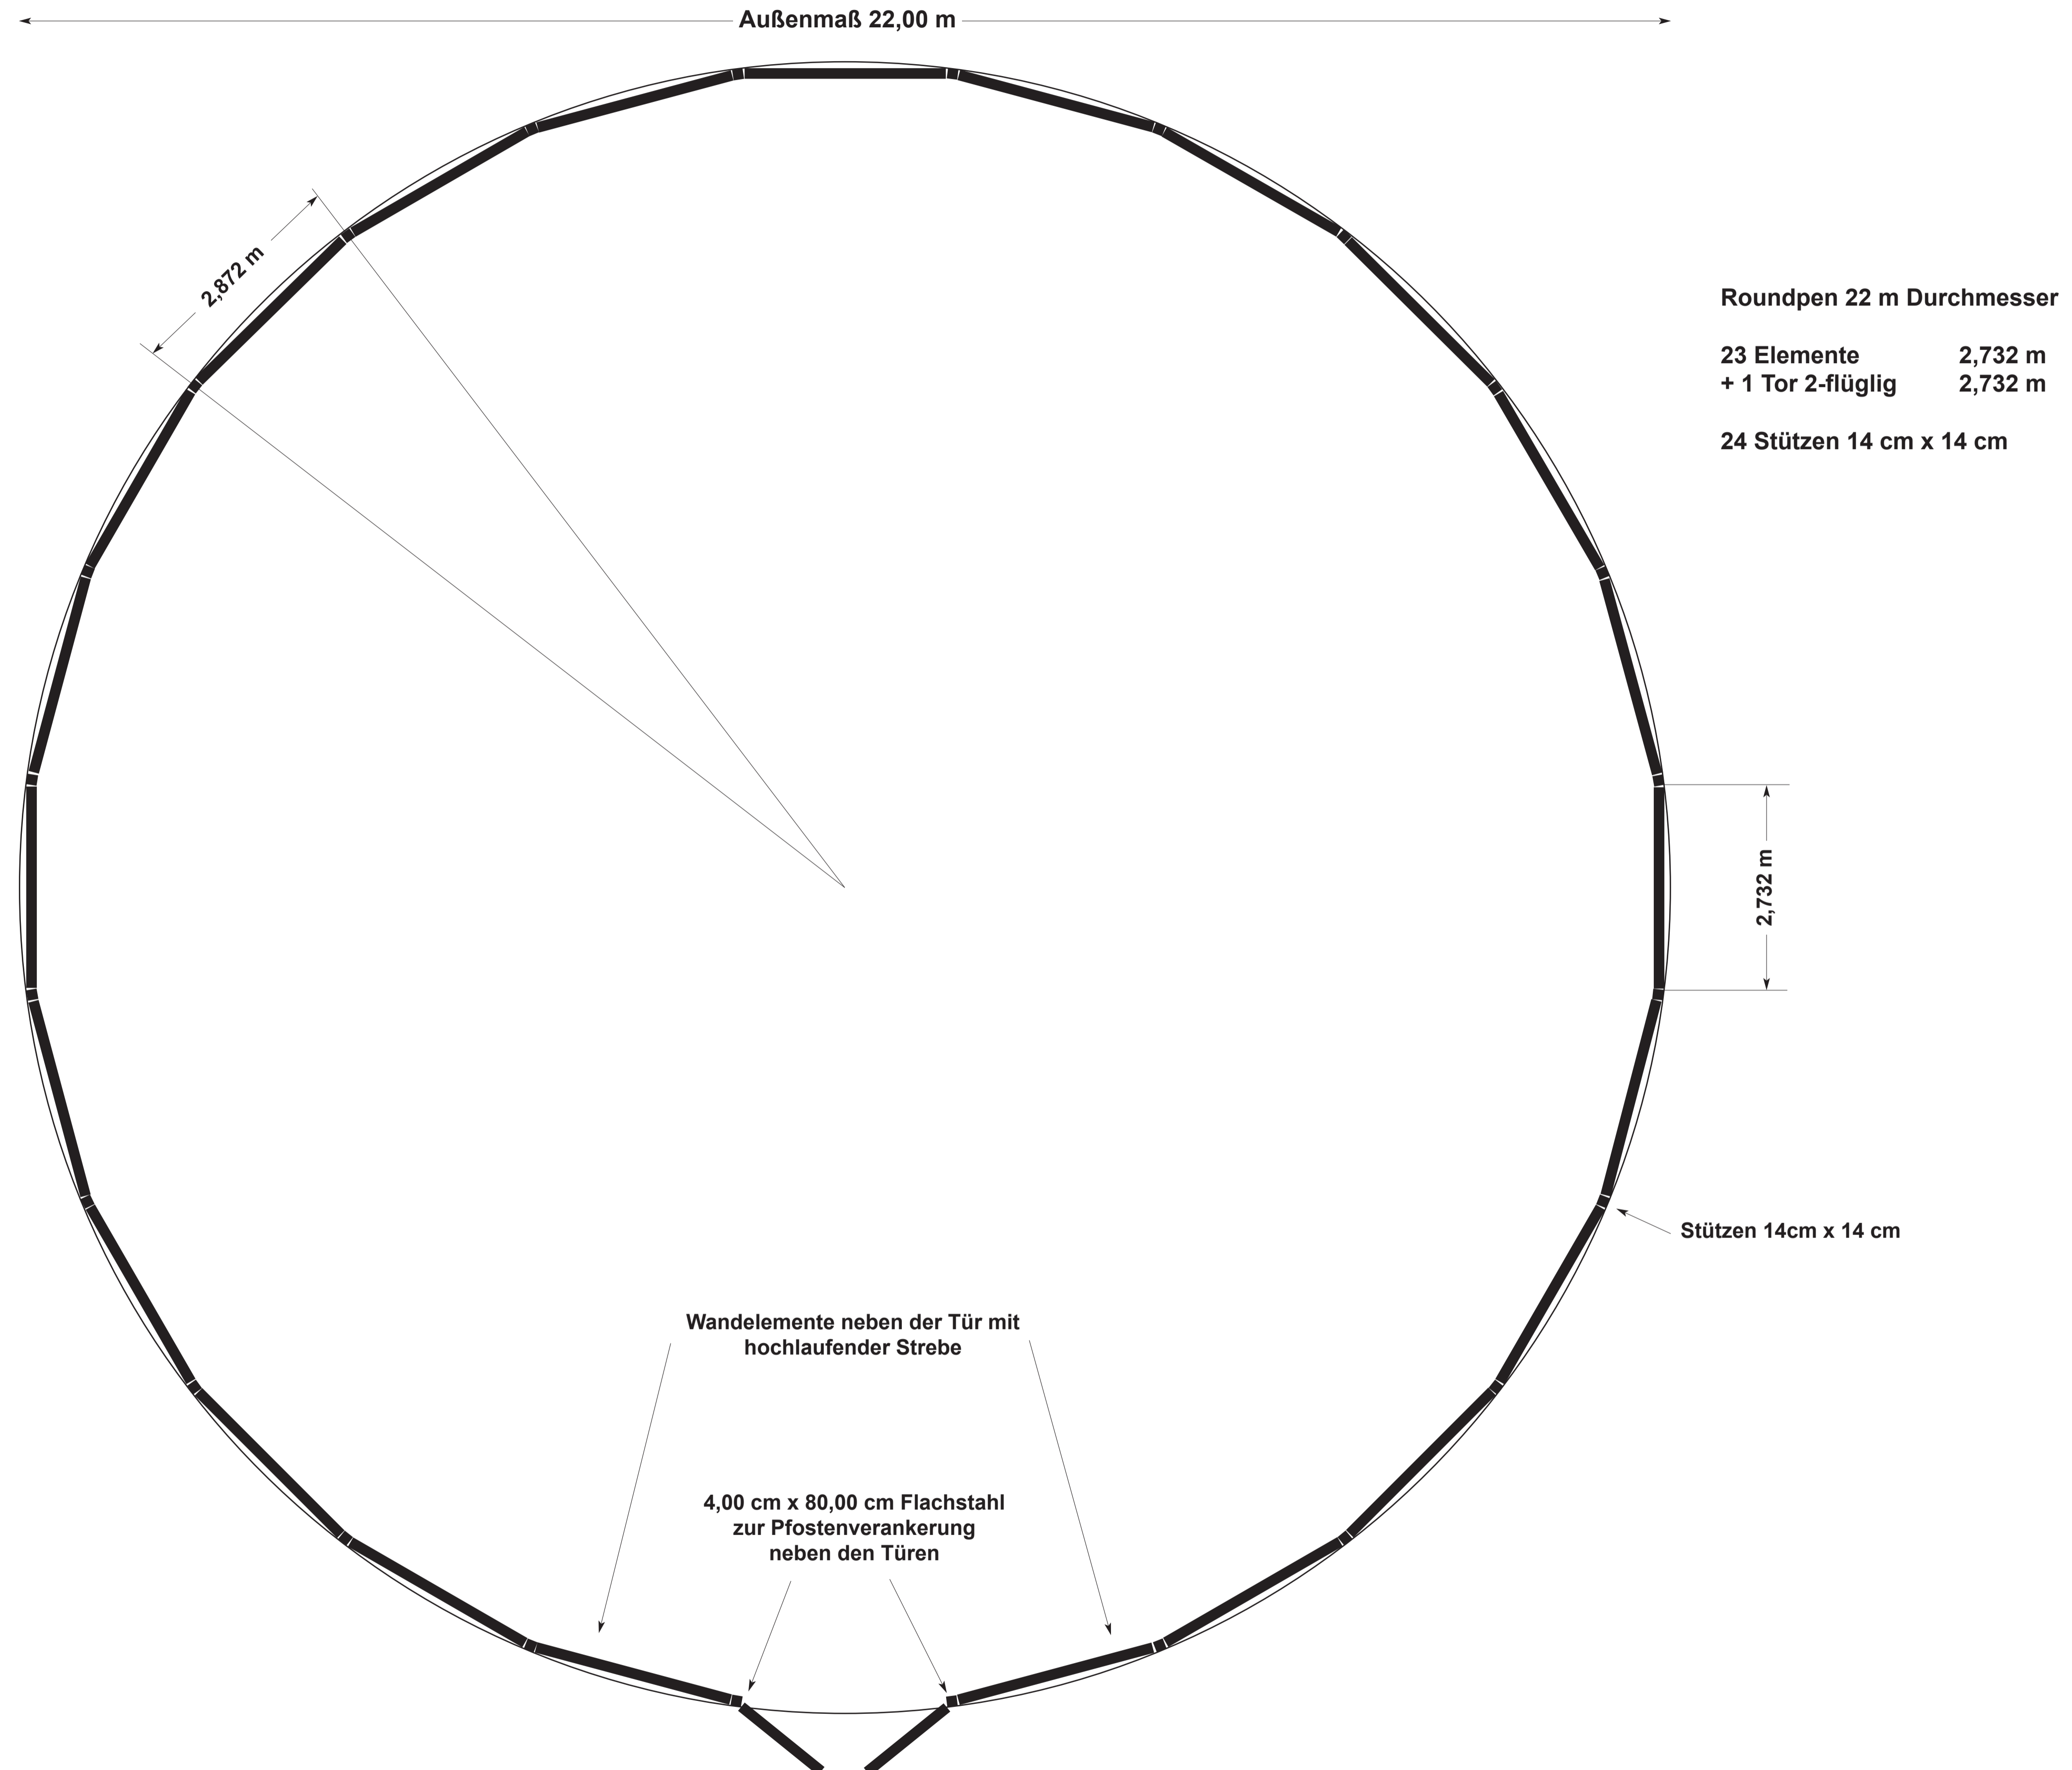


Roundpen 22 m Durchmesser

23 Elemente 2,732 m
+ 1 Tor 2-flügelig 2,732 m

24 Stützen 14 cm x 14 cm

Roundpen 22 m Durchmesser Stützenplan

Skandwood · W. Kau · Ostertoft 8 - 10 · 24988 Oeversee · Tel. 0461 / 40 68 10 0 · Fax 0461 / 40 68 10 29

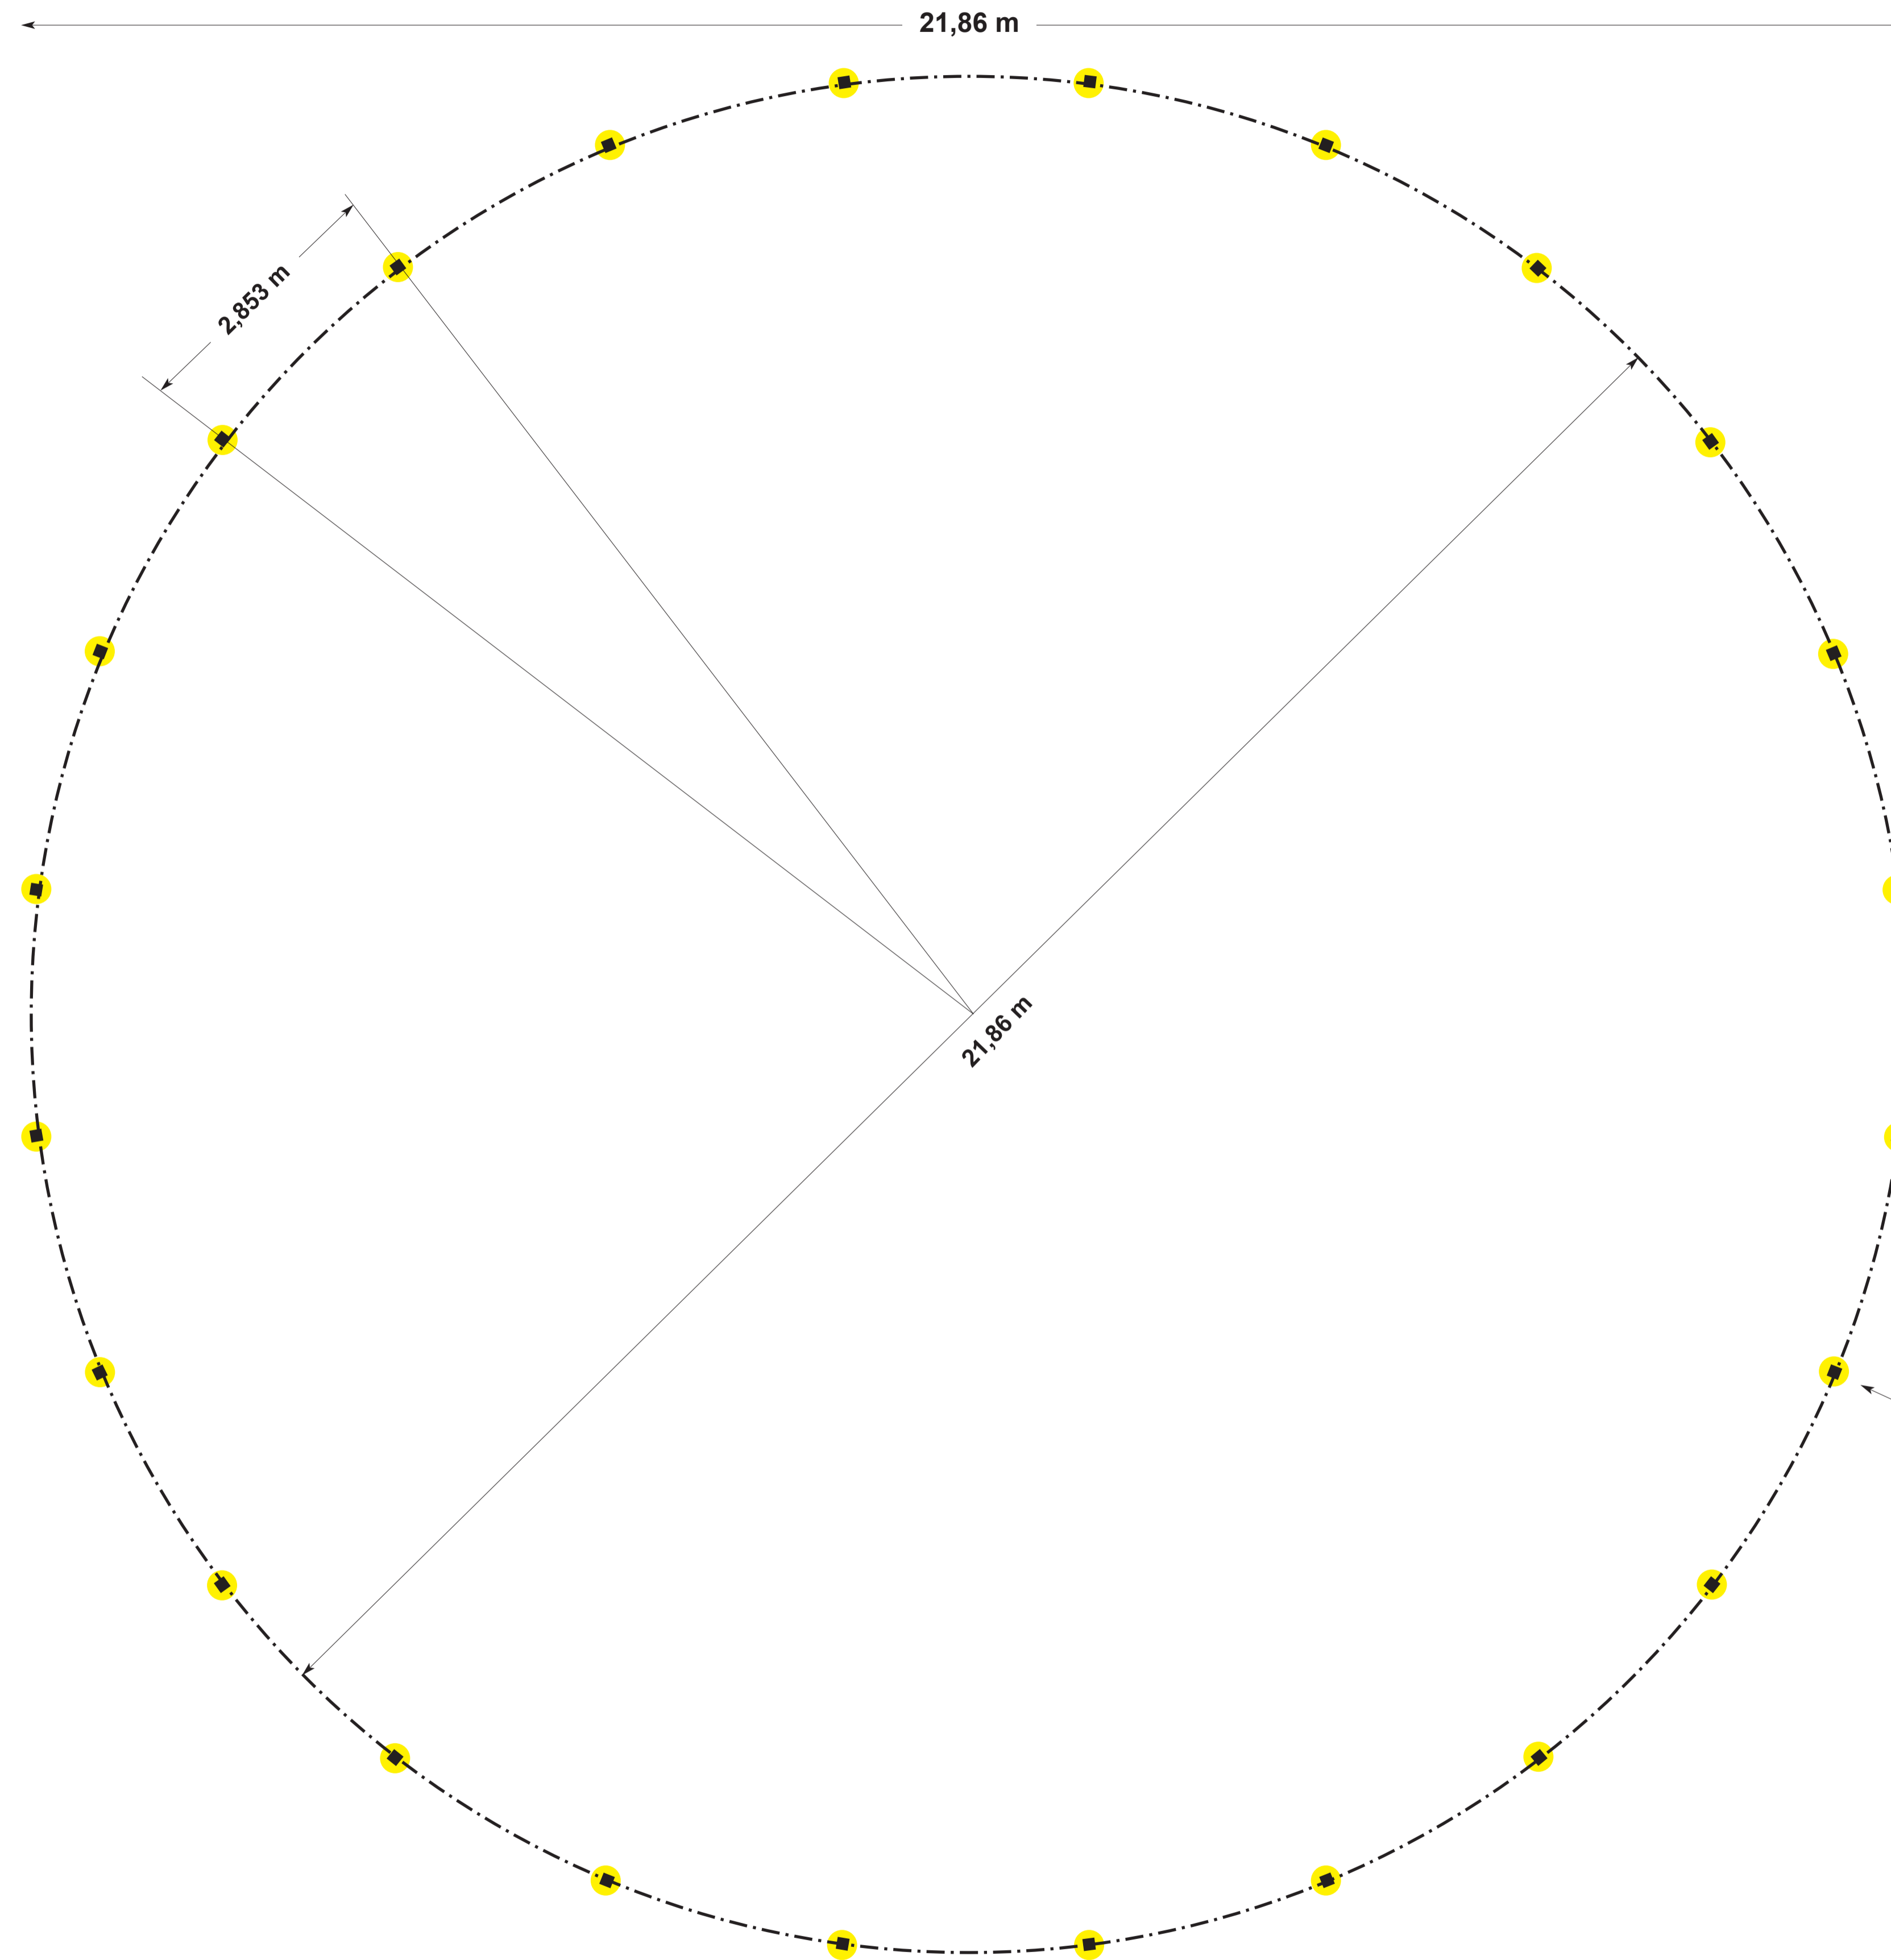

Roundpen 22 m Durchmesser

Stützenplan (24 Stützen)

Rechnung = $22,00\text{ m} - 0,14\text{ m} = 21,86\text{ m}$

= $2,853\text{ m}$ Abstand zwischen den
Stützenmittelpunkten

● = Punktfundament 40 cm x 40 cm 80 cm tief

Stützen 14cm x 14cm