Skandwood

Leben mit Pferden

Katalog 2016

Stallanlagen

im Baukastensystem

Grundrisse • Ansichten • Preisliste

www.skandwood.de

Skandwood • Walter Kau • Junkerhohlweg 17a • 24939 Flensburg

Tel.: 0461 - 40 68 10 0 • Fax: 0461 - 40 68 10 29 • E-mail: info@aussenbox.de

Inhalt

- **Preisliste**
- **Stallanlagen mit 3,50 m tiefen Boxen mit Paddocktüren**
- **Stallanlagen mit 3,00 m tiefen Boxen mit Paddocktüren**
- **Stallanlagen mit 3,00 m tiefen Boxen**
- **Stallanlagen mit 4,00 m tiefen Boxen mit Paddocktüren**
- **Stallanlage mit überdachtem Putzplatz**
- **Laufstallanlagen**
- **Kompaktstallanlagen**

Maßstab der Zeichnungen in 1:100

Preisliste Stallanlagen gültig ab 01.01.2016

Skandwood · W. Kau · Junkerhohlweg 17a · 24939 Flensburg · Tel. 0461 / 4068100 · Fax 0461 / 40681029

Art.- Nr.	Bezeichnung	Größe T/B	Bruttopreis
	Stallanlagen - Boxengröße 3,00 x 3,50 m		
071	3 Boxen, Sattelkammer, Heulager, Paddocktüren	9,42 x 10,92 m	19.340 €
072	5 Boxen, Sattelkammer, Heulager, Paddocktüren	9,42 x 14,50 m	25.680 €
073	7 Boxen, Sattelkammer, Heulager, Paddocktüren	9,42 x 18,08 m	32.020 €
074	9 Boxen, Sattelkammer, Heulager, Paddocktüren	9,42 x 21,66 m	38.360 €
	Stallanlagen - Boxengröße 3,00 x 3,00 m		
075	5 Boxen, Sattelkammer, Heulager, Paddocktüren	9,42 x 12,50 m	22.140 €
076	5 Boxen, Sattelkammer, Heulager	9,42 x 12,50 m	20.730 €
	Stallanlagen mit 4,00 m breiten Boxen		
077	5 Boxen à 3,00 x 4,00 m, Sattelkammer, Heulager, Paddocktüren	9,42 x 16,50 m	29.220 €
078	5 Boxen à 4,00 x 4,00 m, Sattelkammer, Heulager, Paddocktüren	11,42 x 16,50 m	35.430 €
	Stallanlagen mit überdachtem Putzplatz		
079	3 Boxen à 3,00 x 3,50 m, Sattelkammer, Heulager, Paddocktüren	9,42 x 14,42 m	23.190 €
	Laufstallanlagen		
080	Für Einzelgruppenhaltung mit Paddocküberdachung	9,42 x 15,50 m	Preise bitte erfragen!
081	Für Einzelgruppenhaltung mit Vordach	9,42 x 15,50 m	
082	Für 2-Gruppenhaltung mit Vordach	9,42 x 14,42 m	
083	Für 2-Gruppenhaltung mit seitlichen Überdachungen	15,42 x 10,92 m	
	Kompaktstallanlagen		
084	2 Boxen, Stallgasse, Sattelkammer, Heulager, 3,00 m Vordach	11,50 x 9,34 m	17.740 €
085	3 Boxen, Stallgasse, Sattelkammer, Heulager, 3,00 m Vordach	12,50 x 9,34 m	19.280 €

Die Preise verstehen sich für den kompletten Bausatz inkl. der gesetzl. MwSt. ab Lager Flensburg.
Sämtliches Montagematerial ist im Lieferumfang enthalten.
Die Gebäude sind aus massivem, unbehandeltem Lärchenholz gefertigt.
Das Holzskelett wird in 8 x 10 cm starken Kanthölzern gefertigt und die Außenverkleidung aus
2 x 25 mm starken Verbretterung (Stülpschalung = 50 mm Wandstärke).
Die Wandelemente sind als Fertigelement komplett vormontiert, so daß Sie nur noch die
einzelnen Elemente aufrichten und miteinander verschrauben oder vernageln brauchen.
Die Wände in den Boxen sind mit einer zusätzlichen Trittschutzverbretterung versehen.
Verbissschutzleisten sind an den beliebtesten Stellen in den Boxen angebracht.
Das Dach ist im Standard mit Zementfaserplatten eingedeckt.
Farben sind möglich in Ziegelrot, Anthrazit oder Zementgrau.

Stallanlagen

3, 5, 7 und 9 Boxen à 3,00 x 3,50 m mit Paddocktüren, Sattelkammer und Heulager

Grundrisse und Ansichten in den folgenden Größen:

- **3 Boxen, Gebäudegröße 9,42 x 10,92 m**
- **5 Boxen, Gebäudegröße 9,42 x 14,50 m**
- **7 Boxen, Gebäudegröße 9,42 x 18,08 m (Grundriss)**
- **9 Boxen, Gebäudegröße 9,42 x 21,66 m (Grundriss)**

ab 19.340,- €

Art.-Nr. **071** **Stallanlage 3 Boxen à 3,00 x 3,50 m** **9,42 x 10,92 m**

Skandwood · W. Kau · Junkerhohlweg 17a · 24939 Flensburg · Tel. 0461 / 4068100 · Fax 0461 / 40681029

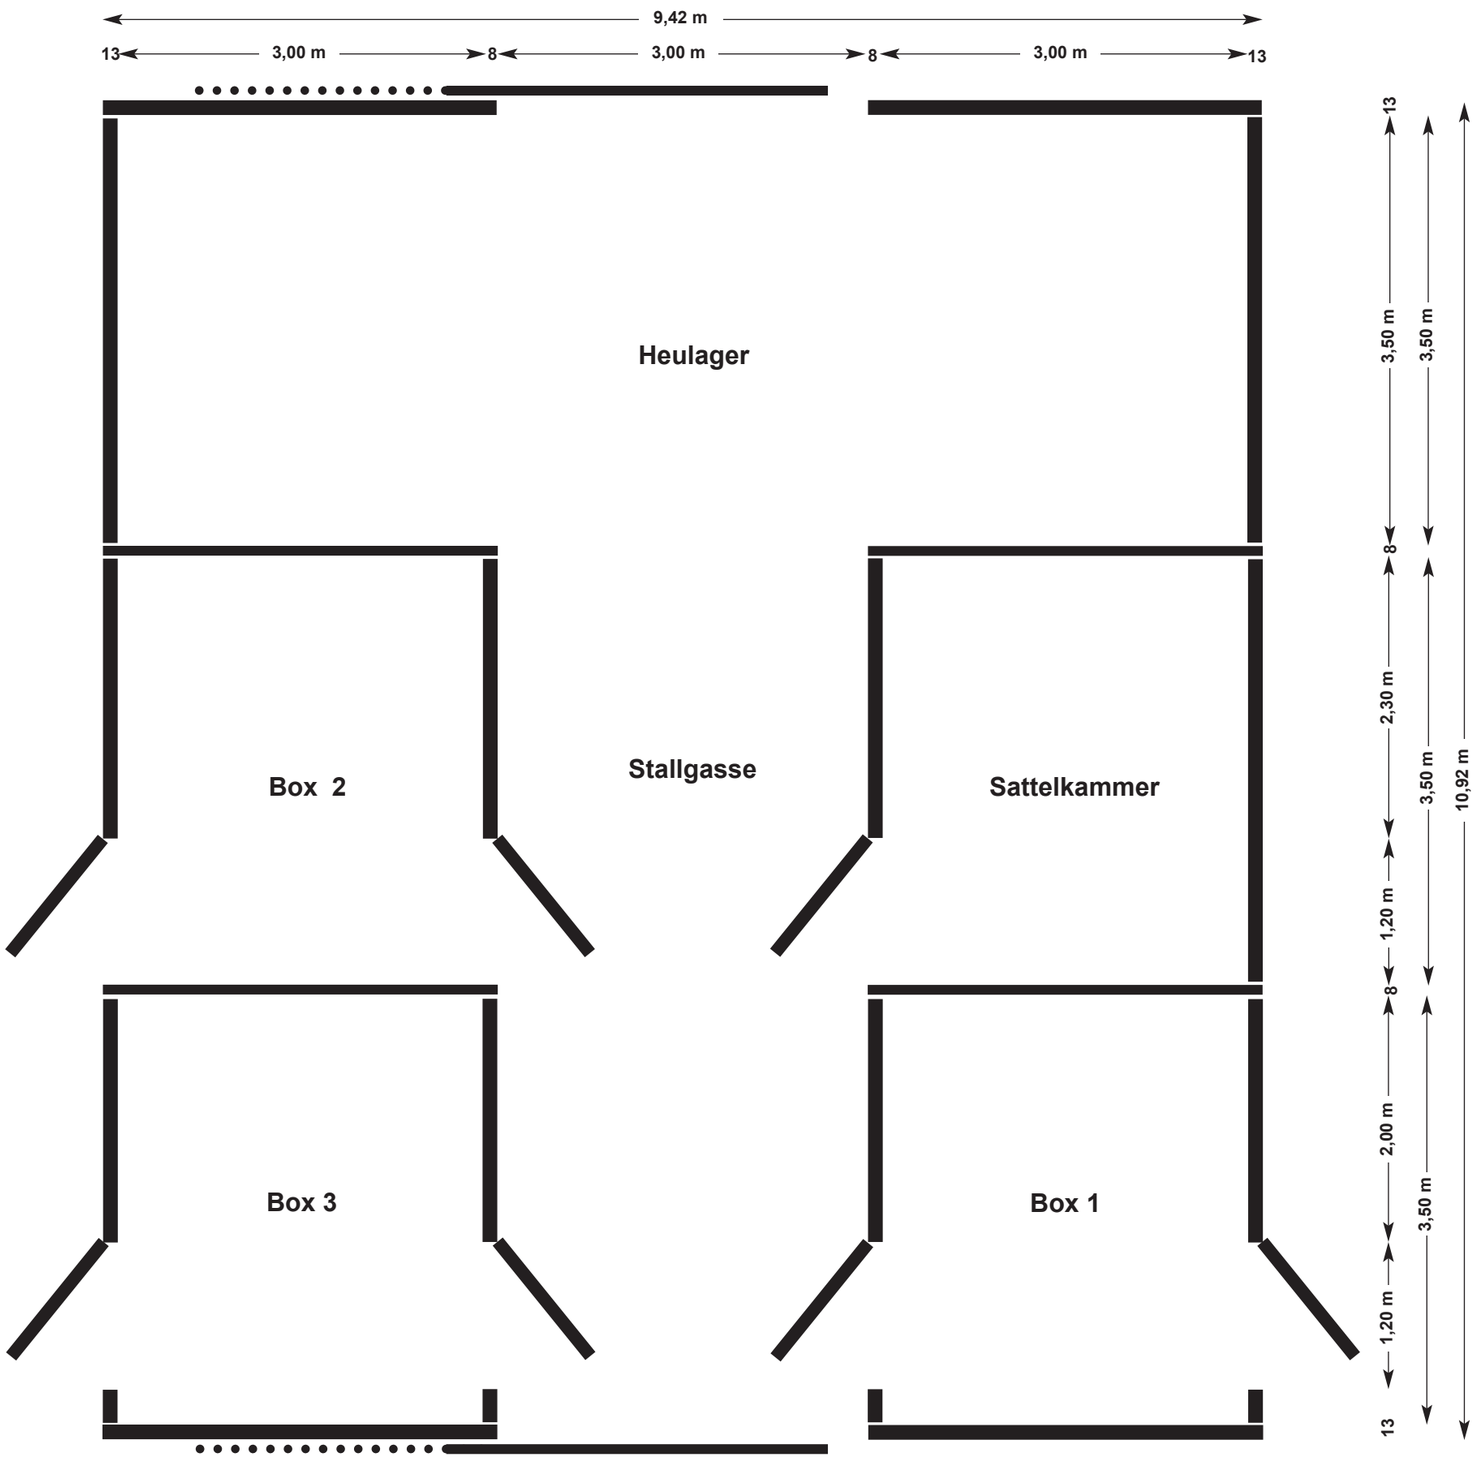

Grundriss

3 Boxen
à 3,00 x 3,50 m
mit Paddocktüren

Sattelkammer
3,00 x 3,50 m

Heulager
9,16 x 3,50 m

Art.-Nr. **071** **Stallanlage 3 Boxen à 3,00 x 3,50 m** **9,42 x 10,92 m**

Skandwood · W. Kau · Junkerhohlweg 17a · 24939 Flensburg · Tel. 0461 / 4068100 · Fax 0461 / 40681029

Seitenansicht links

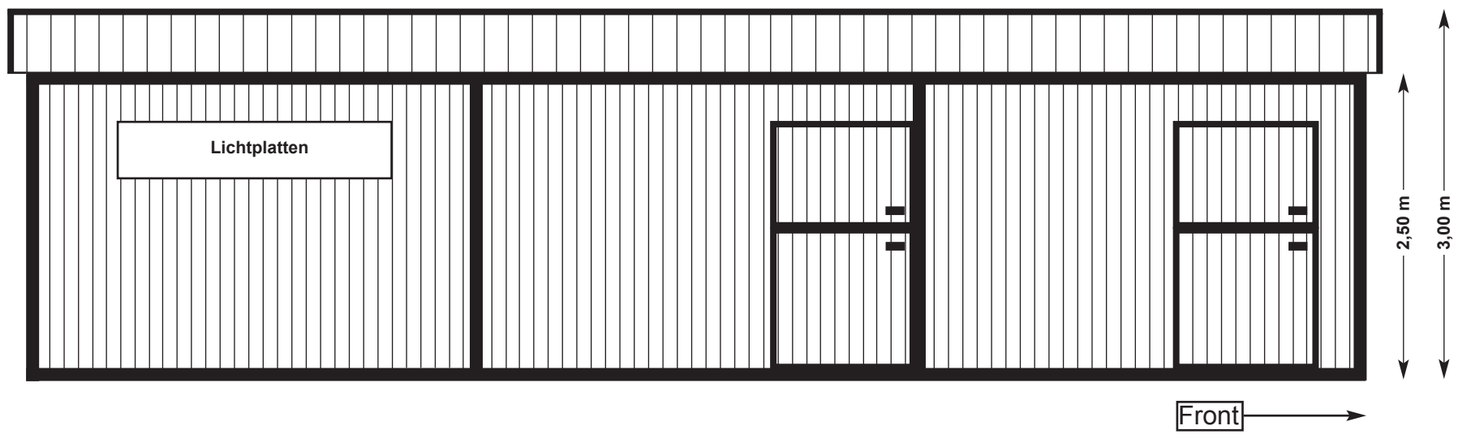

Seitenansicht rechts

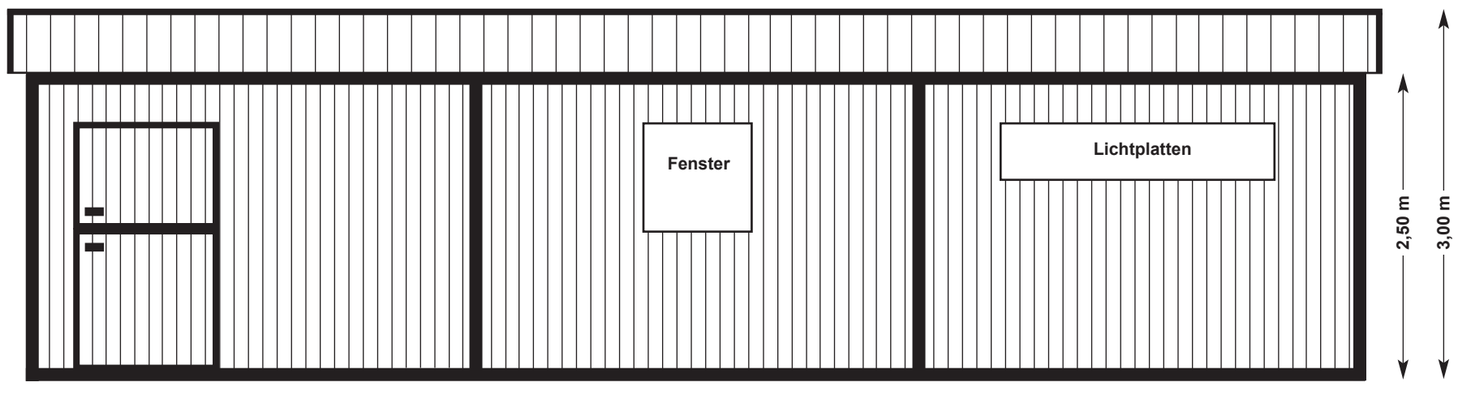

Vorderansicht

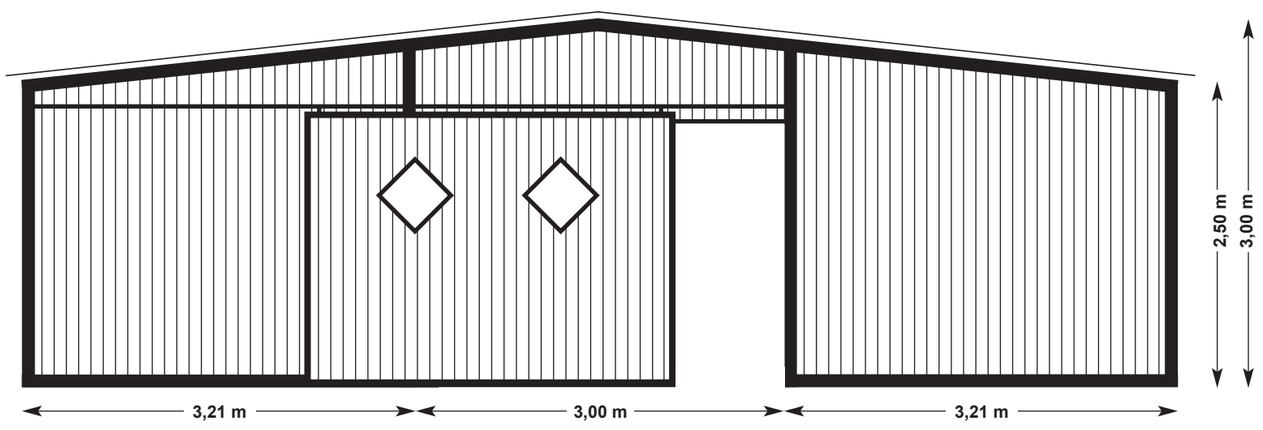

Rückansicht

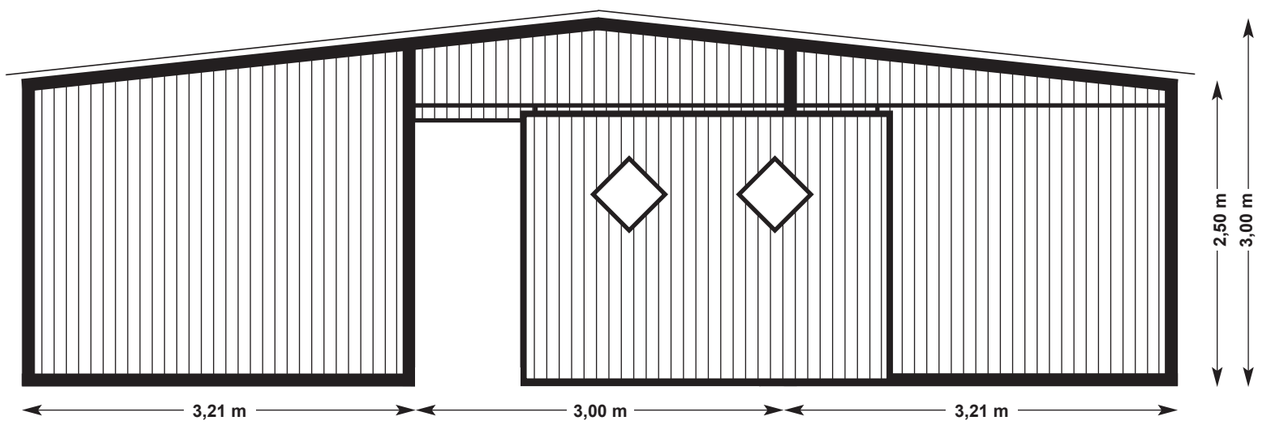

Art.-Nr. **072** **Stallanlage 5 Boxen à 3,00 x 3,50 m** **9,42 x 14,50 m**

Skandwood · W. Kau · Junkerhohlweg 17a · 24939 Flensburg · Tel. 0461 / 4068100 · Fax 0461 / 40681029

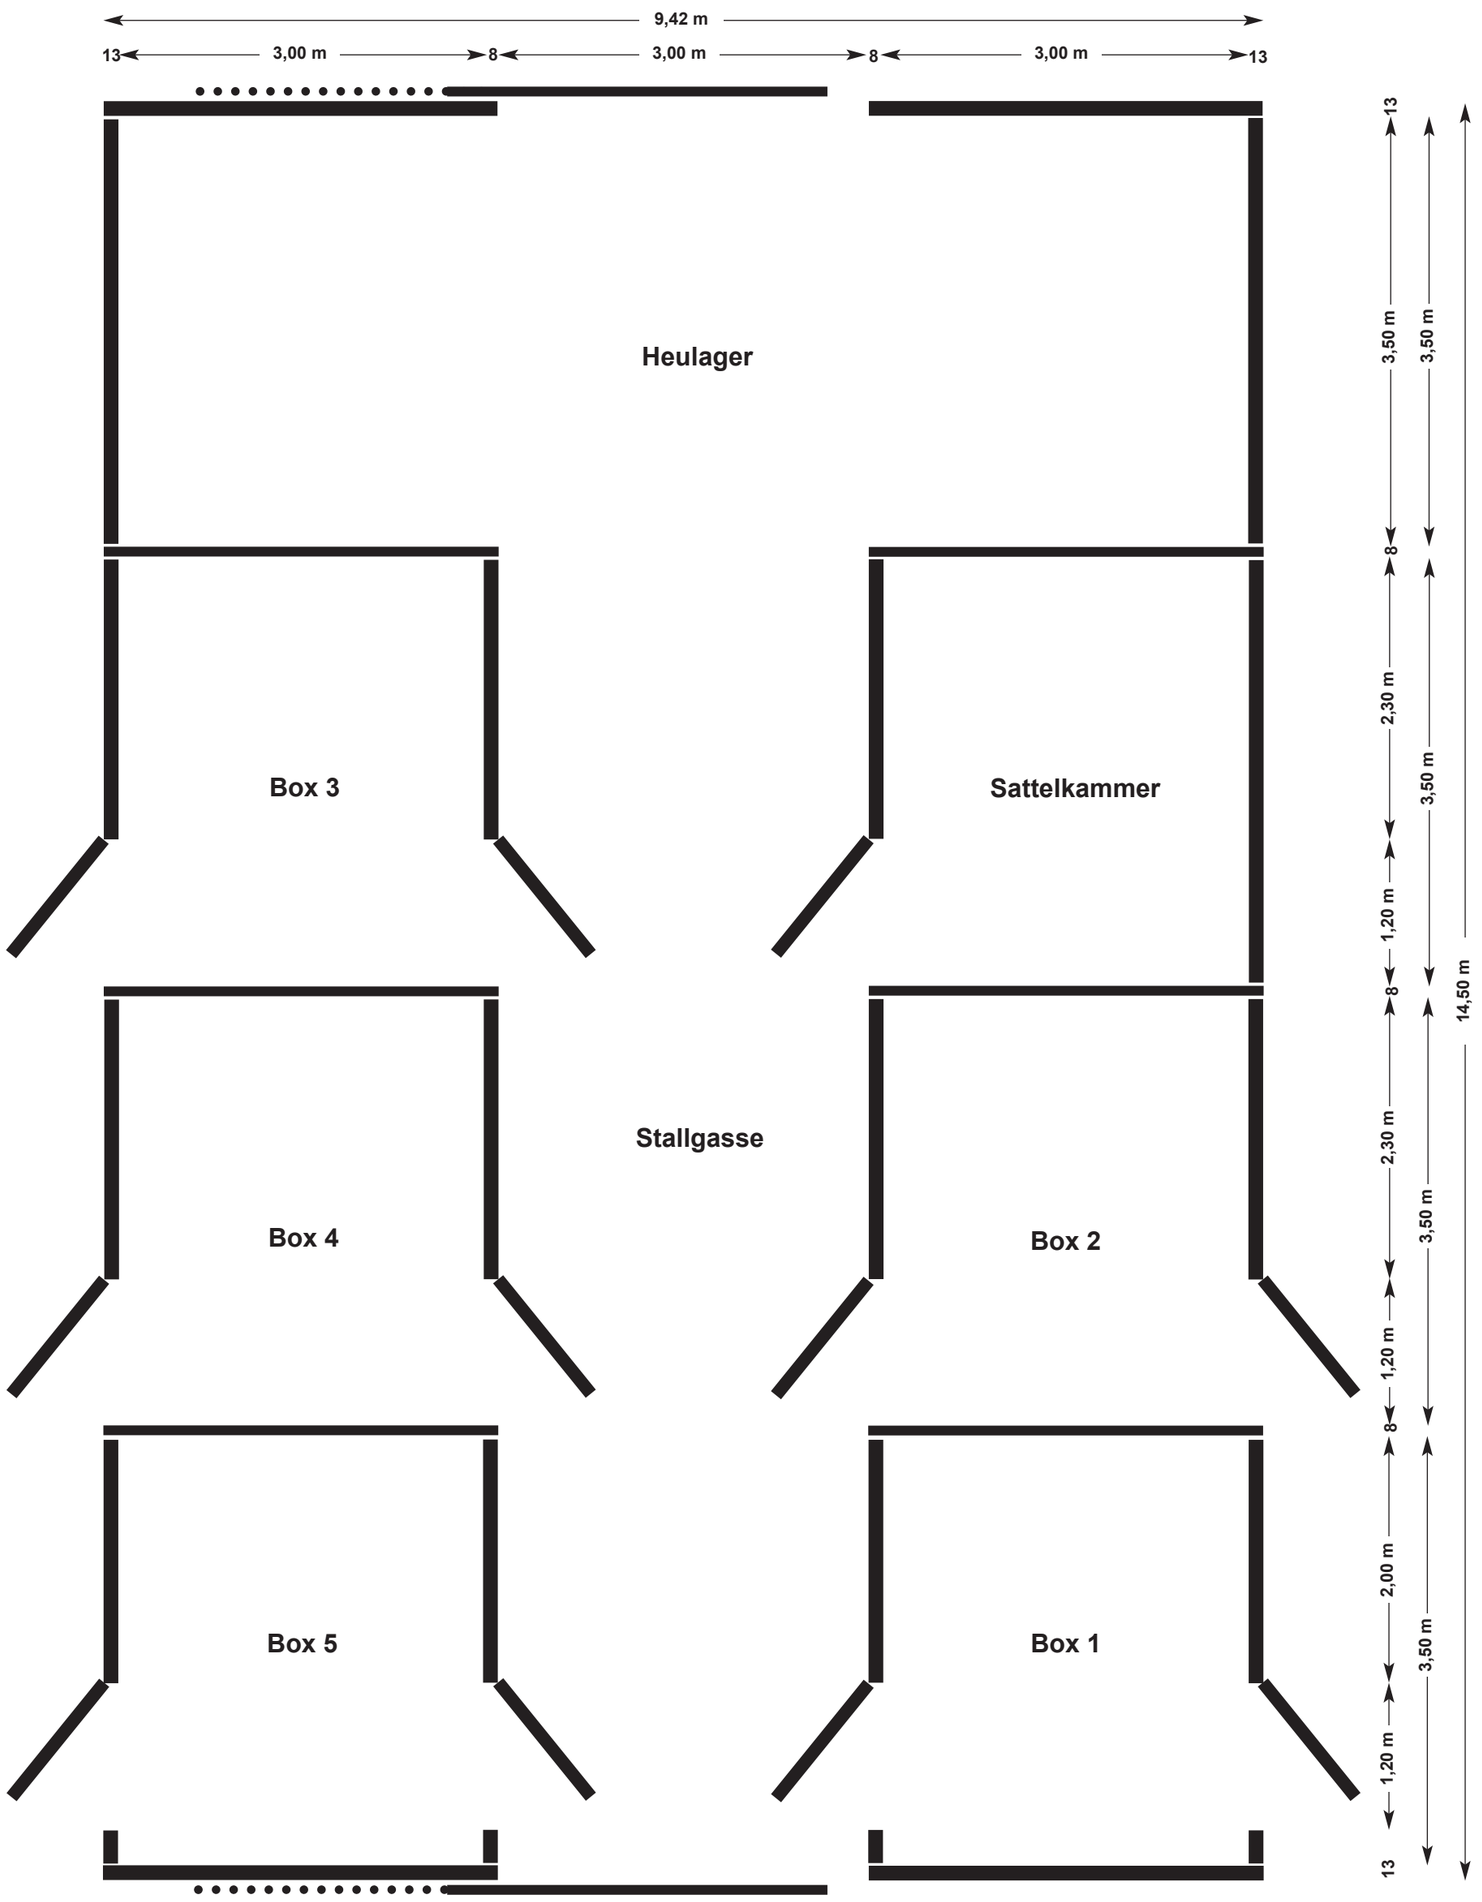

Grundriss

5 Boxen
à 3,00 x 3,50 m
mit Paddocktüren

Sattelkammer
3,00 x 3,50 m

Heulager
9,16 x 3,50 m

Art.-Nr. **072** **Stallanlage 5 Boxen à 3,00 x 3,50 m** **9,42 x 14,50 m**

Skandwood · W. Kau · Junkerhohlweg 17a · 24939 Flensburg · Tel. 0461 / 4068100 · Fax 0461 / 40681029

Seitenansicht links

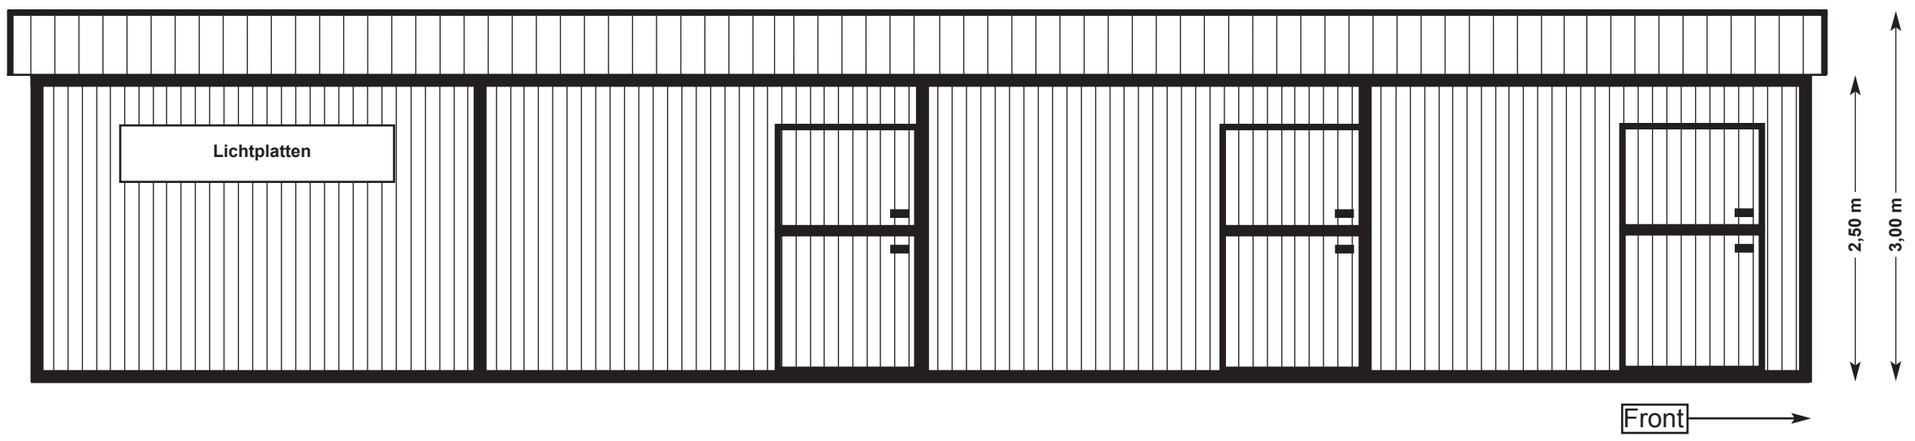

Seitenansicht rechts

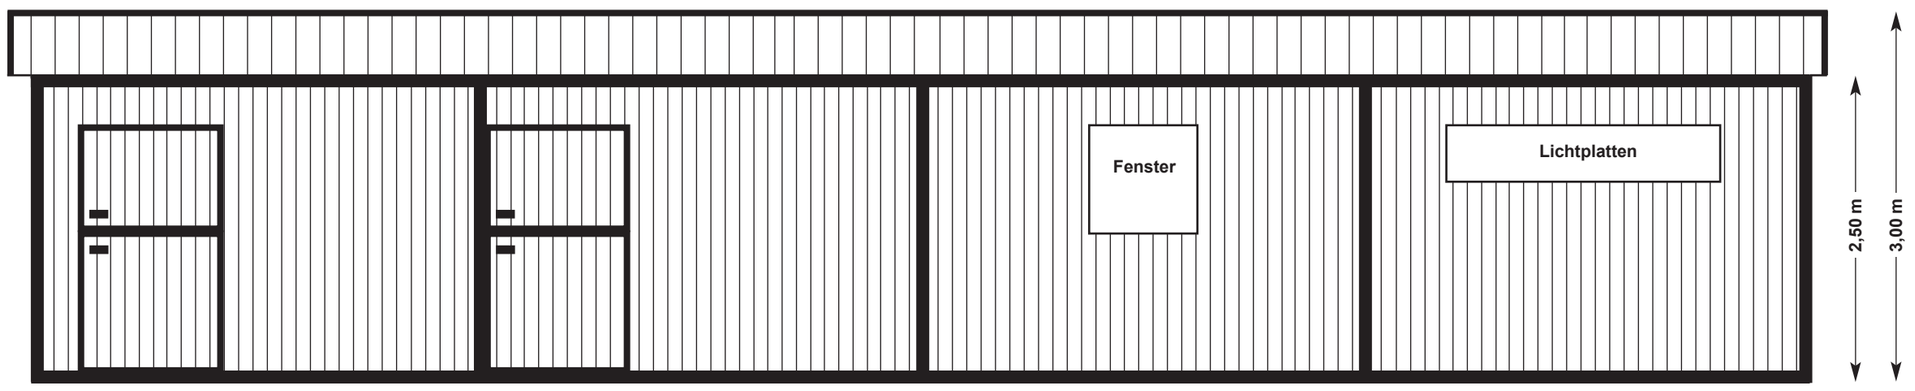

Vorderansicht

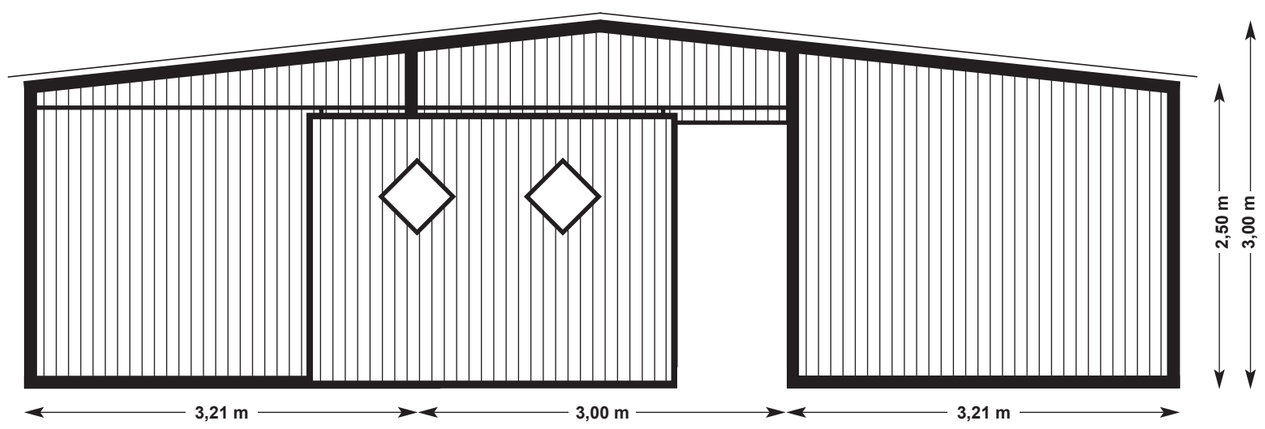

Rückansicht

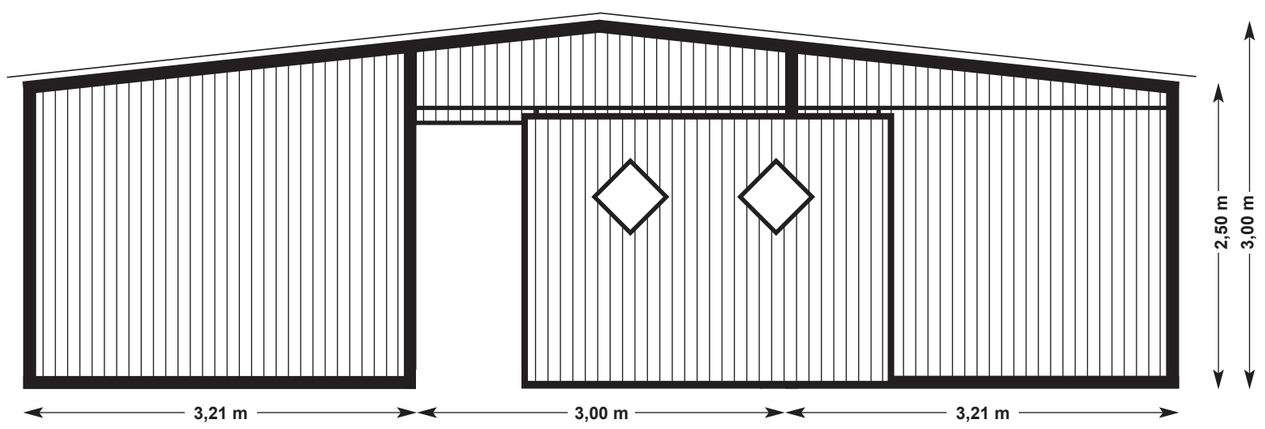

Art.-Nr. **073** **Stallanlage 7 Boxen à 3,00 x 3,50 m** **9,42 x 18,08 m**

Skandwood · W. Kau · Junkerhohlweg 17a · 24939 Flensburg · Tel. 0461 / 4068100 · Fax 0461 / 40681029

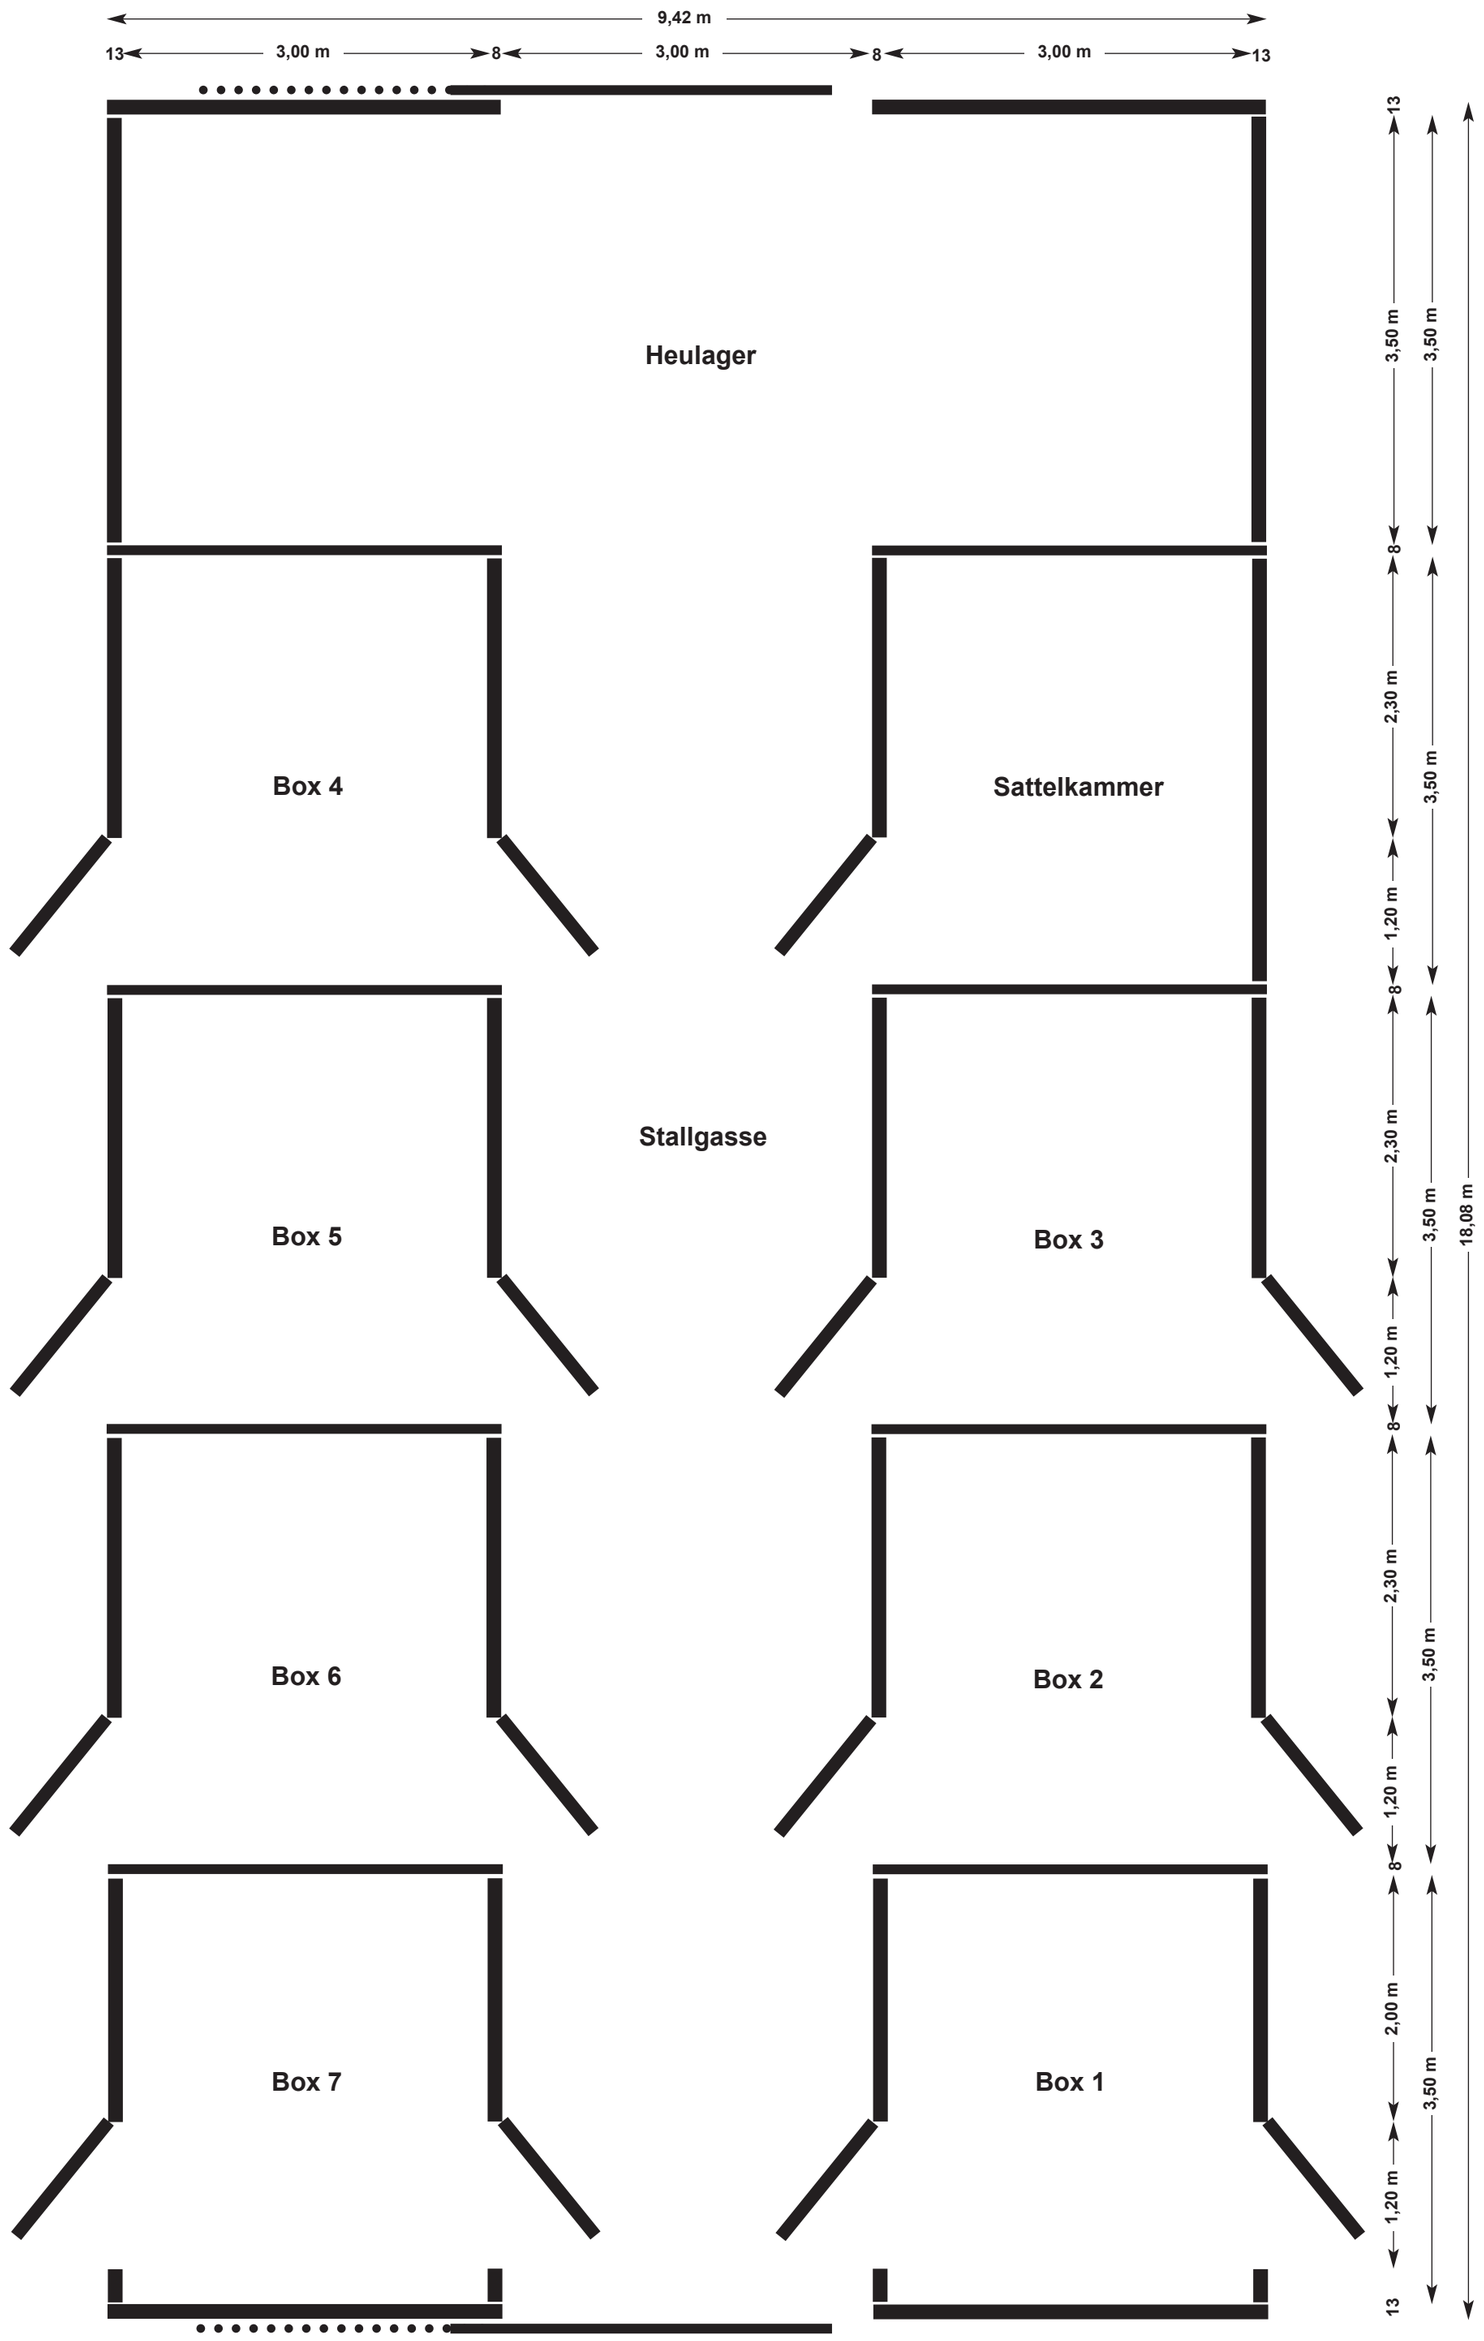

Grundriss

7 Boxen
à 3,00 x 3,50 m
mit Paddocktüren

Sattelkammer
3,00 x 3,50 m

Heulager
9,16 x 3,50 m

Art.-Nr. **074** **Stallanlage 9 Boxen à 3,00 x 3,50 m** **9,42 x 21,66 m**

Skandwood · W. Kau · Junkerhohlweg 17a · 24939 Flensburg · Tel. 0461 / 4068100 · Fax 0461 / 40681029

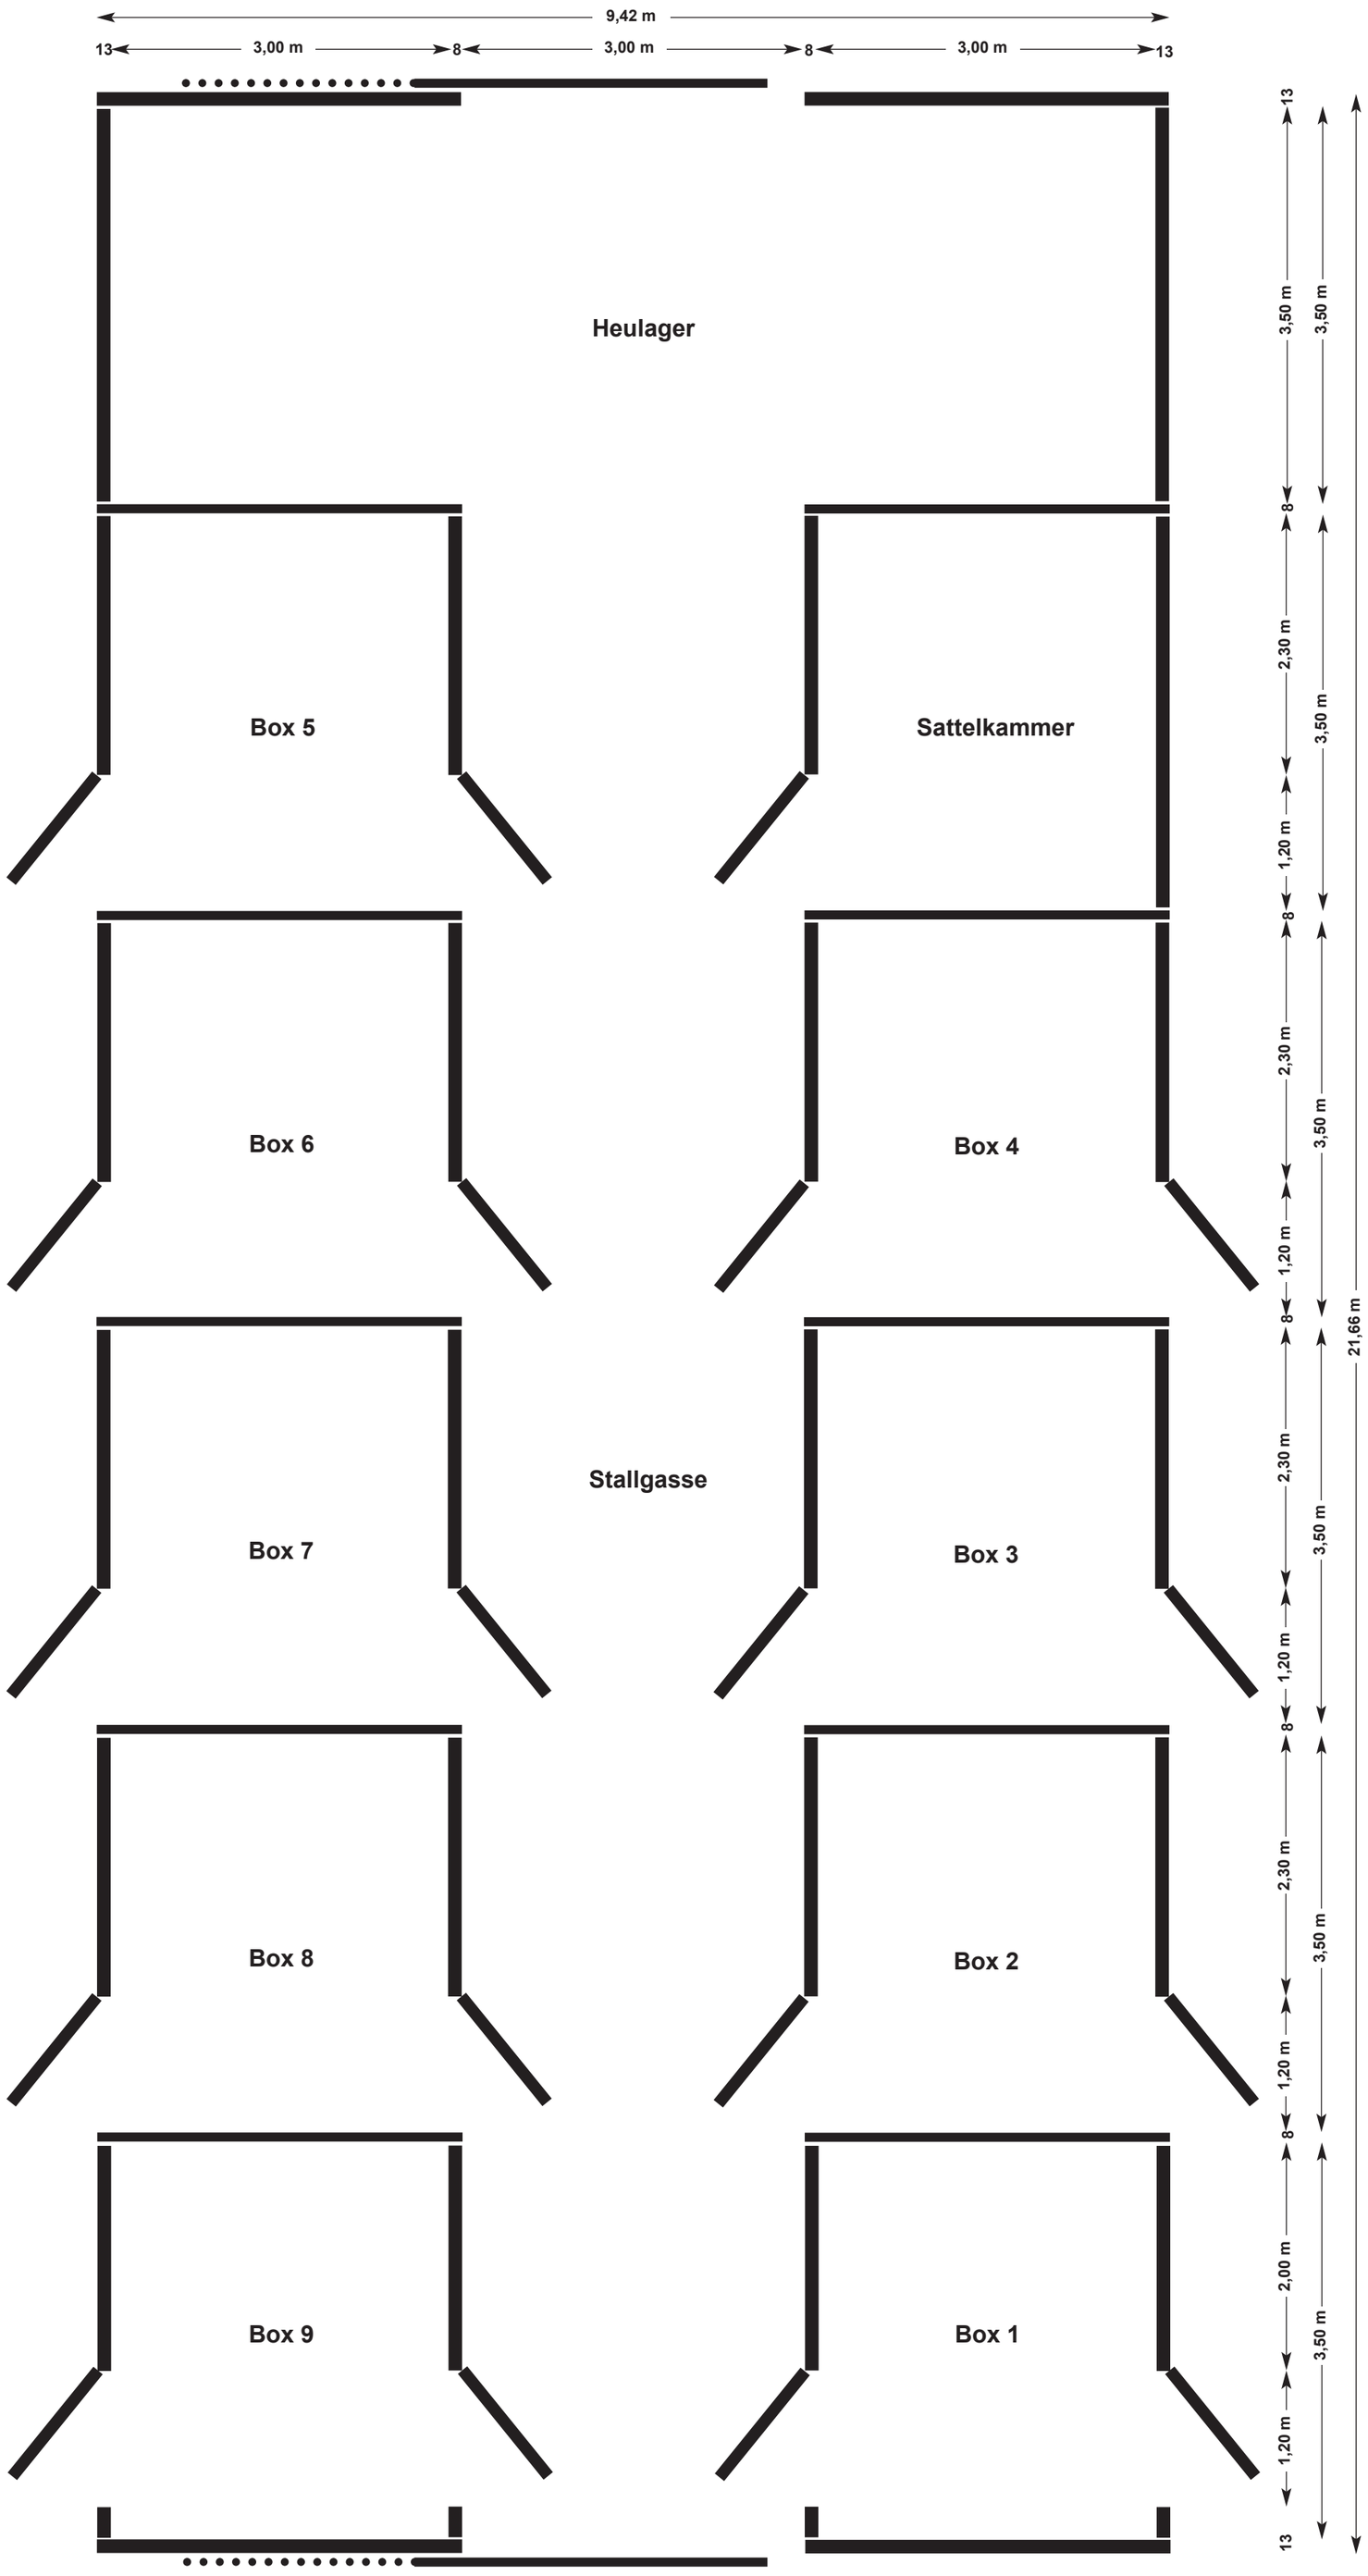

Grundriss

9 Boxen
à 3,00 x 3,50 m
mit Paddocktüren

Sattelkammer
3,00 x 3,50 m

Heulager
9,16 x 3,50 m

Stallanlagen

5 Boxen à 3,00 x 3,00 m
mit Sattelkammer und Heulager

Grundrisse in den Größen:

- **5 Boxen, Gebäudegröße 9,42 x 14,50 m mit Paddocktüren**
- **5 Boxen, Gebäudegröße 9,42 x 14,50 m**

Art.-Nr. **075** **Stallanlage 5 Boxen à 3,00 x 3,00 m** **9,42 x 12,50 m**

Skandwood · W. Kau · Junkerhohlweg 17a · 24939 Flensburg · Tel. 0461 / 4068100 · Fax 0461 / 40681029

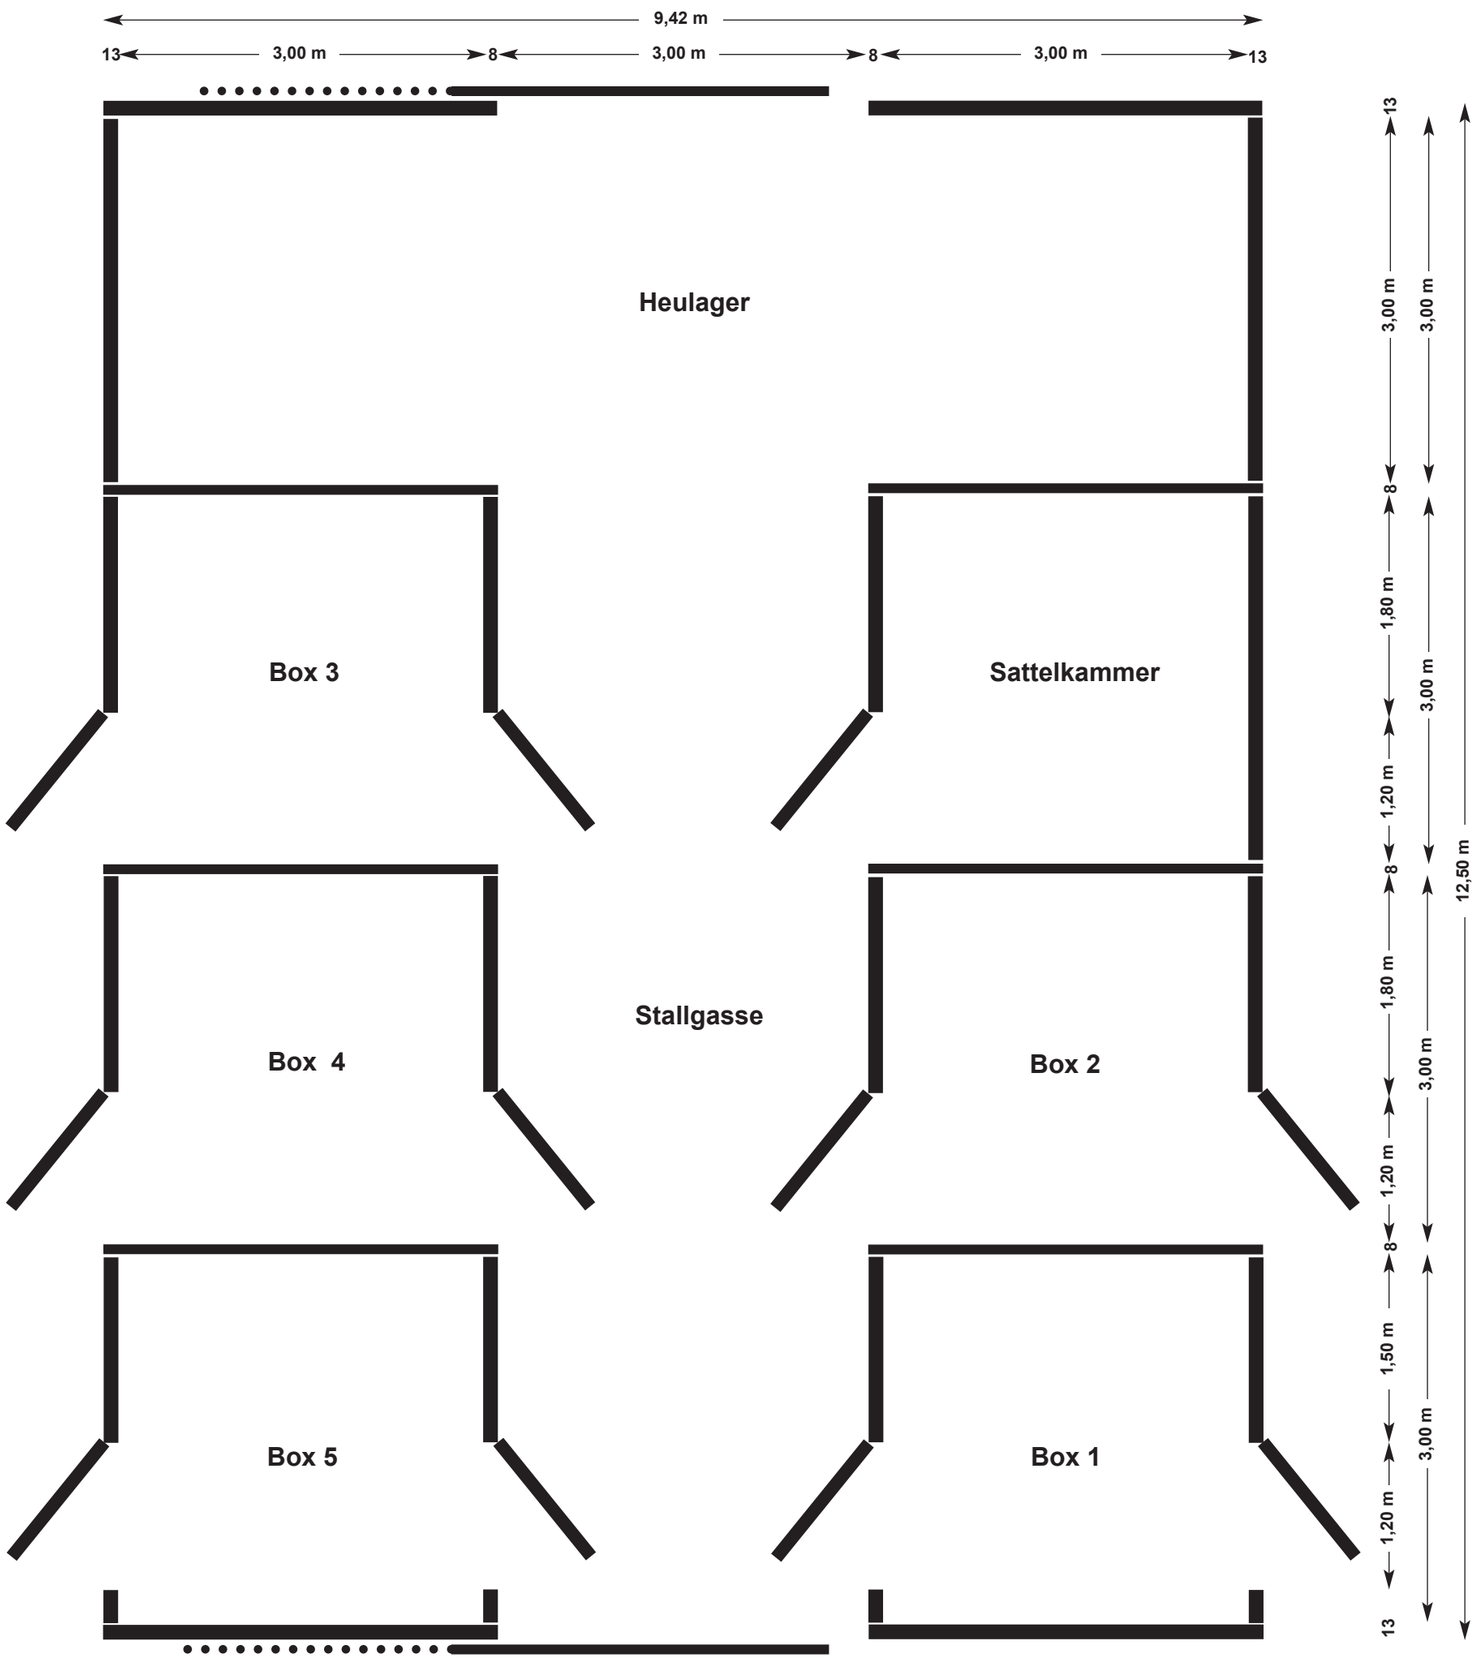

Grundriss

5 Boxen
à 3,00 x 3,00 m
mit Paddocktüren

Sattelkammer
3,00 x 3,00 m

Heulager
9,16 x 3,00 m

Art.-Nr. **076** **Stallanlage 5 Boxen à 3,00 x 3,00 m** **9,42 x 12,50 m**

Skandwood · W. Kau · Junkerhohlweg 17a · 24939 Flensburg · Tel. 0461 / 4068100 · Fax 0461 / 40681029

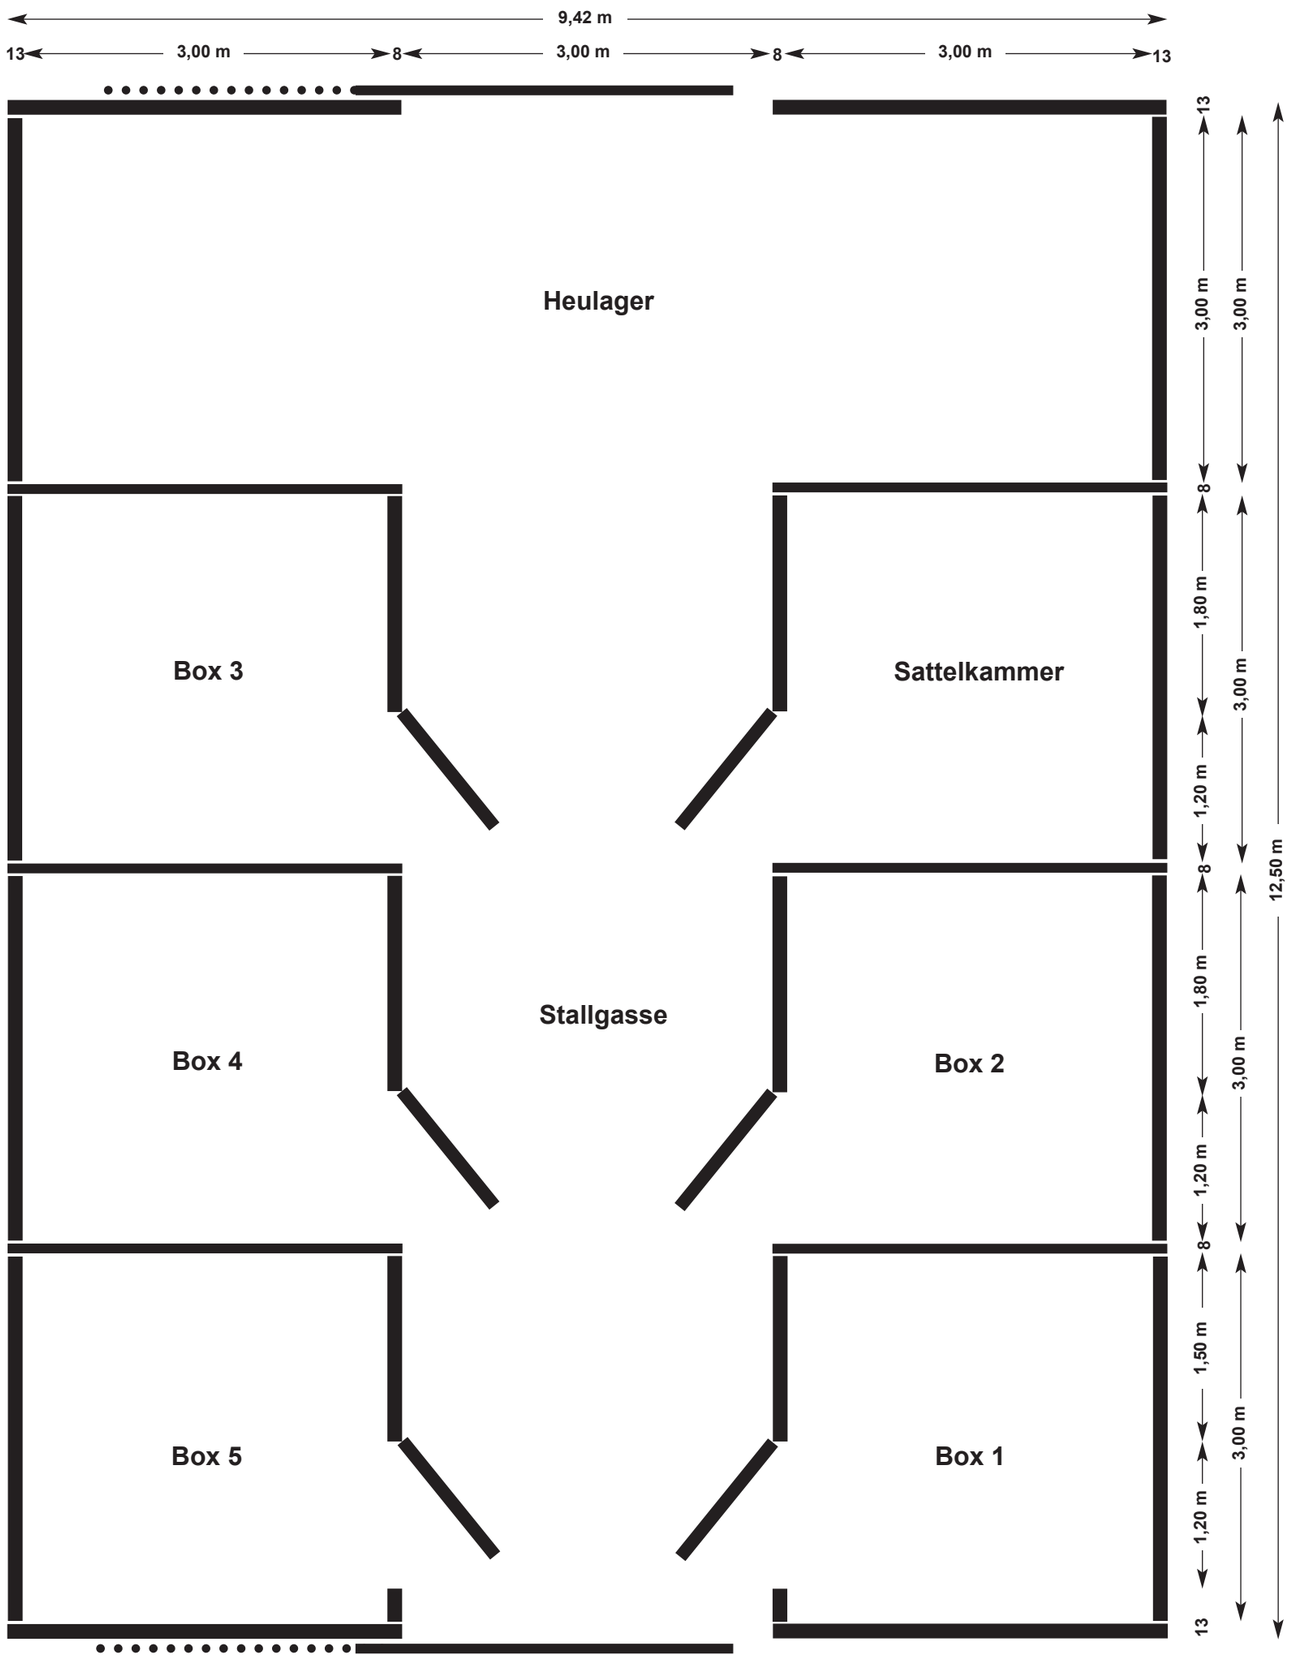

Grundriss

5 Boxen
à 3,00 x 3,00 m

Sattelkammer
3,00 x 3,00 m

Heulager
9,16 x 3,00 m

Stallanlagen

5 Boxen
mit Paddocktüren, Sattelkammer
und Heulager

Grundrisse in den Größen:

- **5 Boxen 3,00 x 4,00 m, Gebäudegröße 9,42 x 16,50 m**
- **5 Boxen 4,00 x 4,00 m, Gebäudegröße 11,42 x 16,50 m**

Art.-Nr. **077** **Stallanlage 5 Boxen à 3,00 x 4,00 m** **9,42 x 16,50 m**

Skandwood · W. Kau · Junkerhohlweg 17a · 24939 Flensburg · Tel. 0461 / 4068100 · Fax 0461 / 40681029

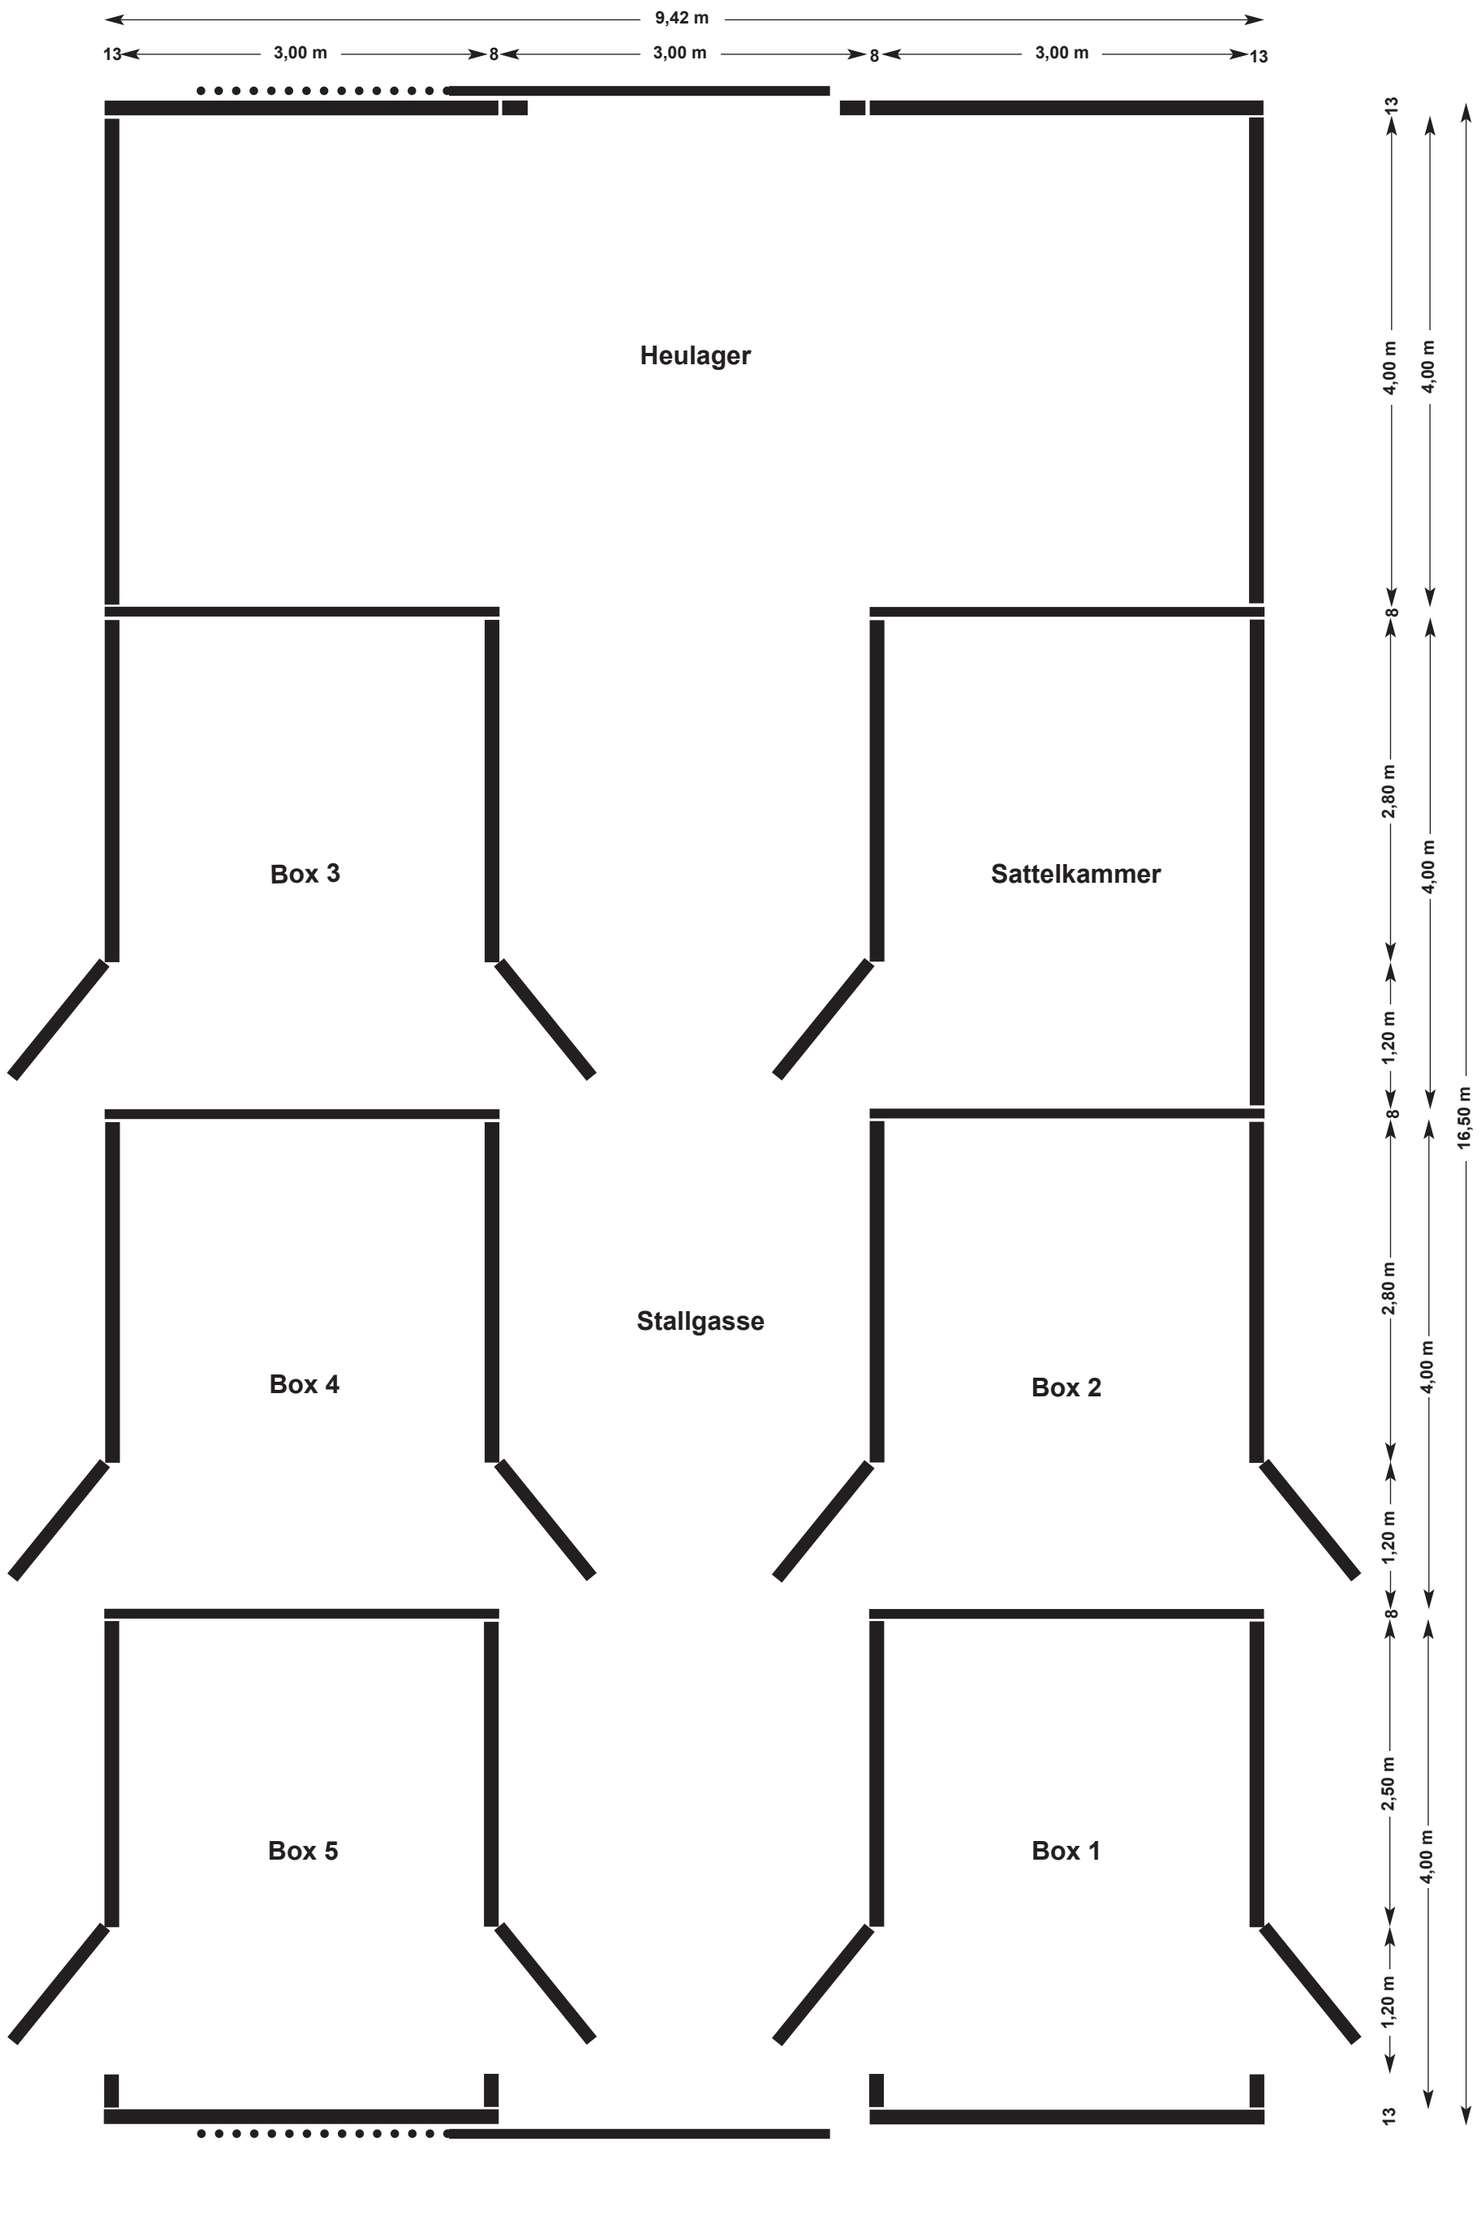

Grundriss

5 Boxen
à 3,00 x 4,00 m
mit Paddocktüren

Sattelkammer
3,00 x 4,00 m

Heulager
9,16 x 4,00 m

Art.-Nr. **078** **Stallanlage 5 Boxen à 4,00 x 4,00 m** **11,42 x 16,50 m**

Skandwood · W. Kau · Junkerhohlweg 17a · 24939 Flensburg · Tel. 0461 / 4068100 · Fax 0461 / 40681029

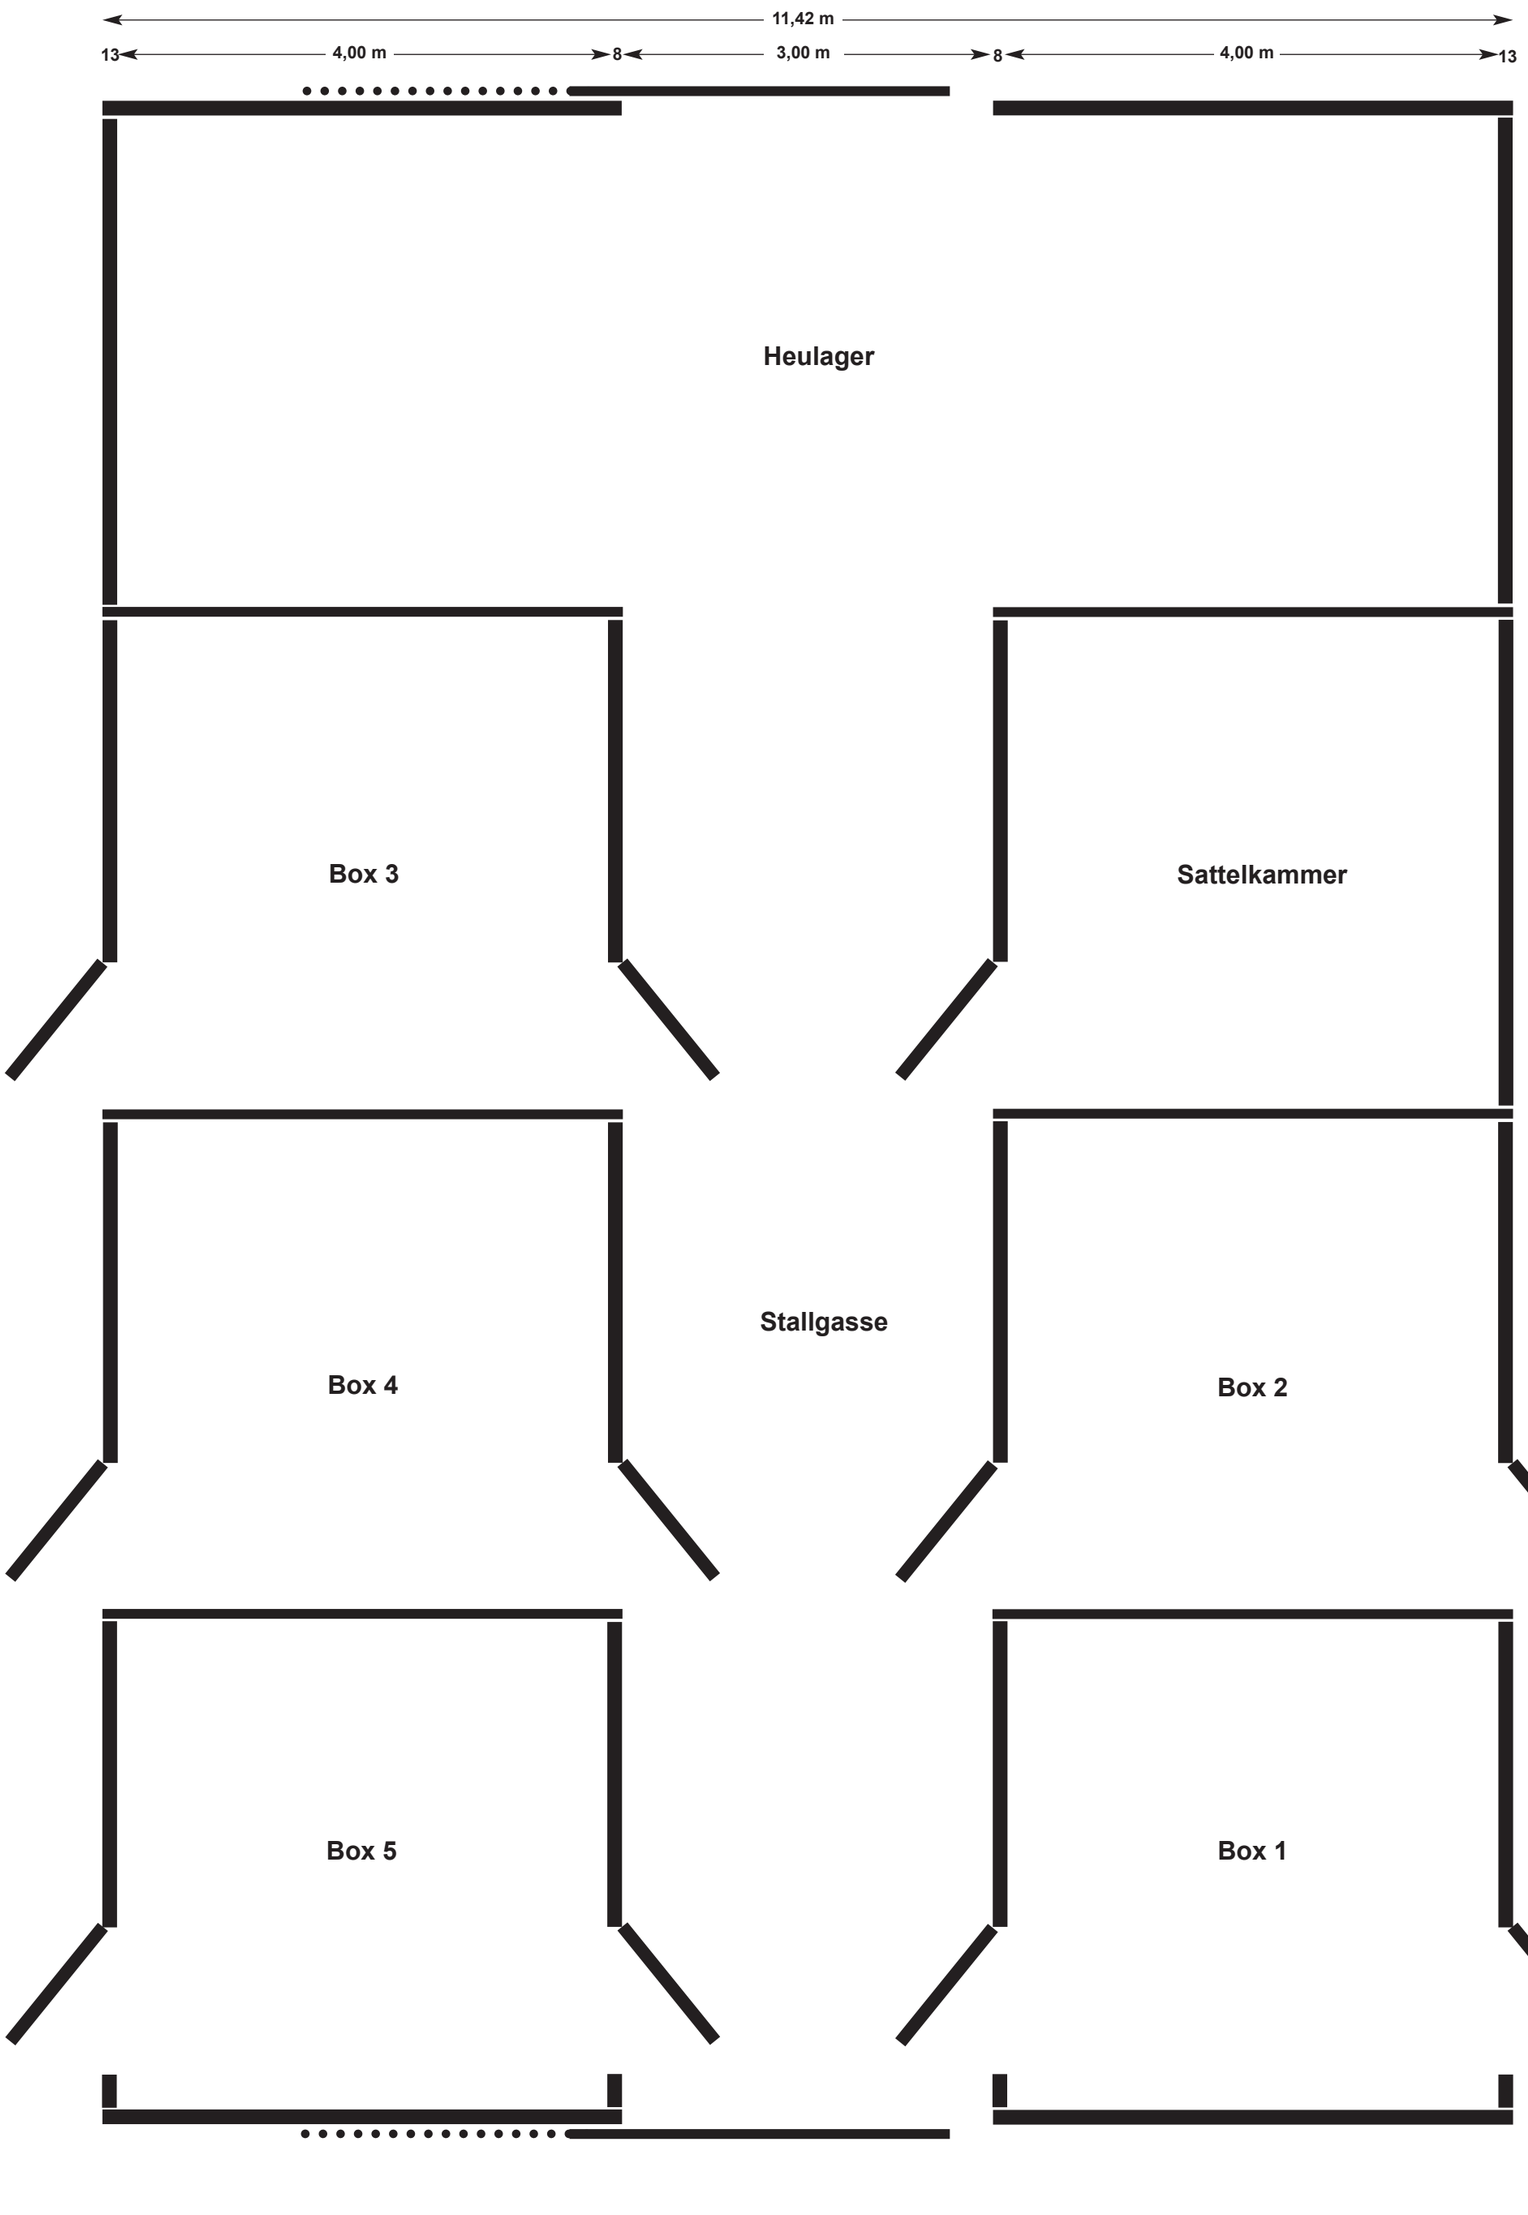

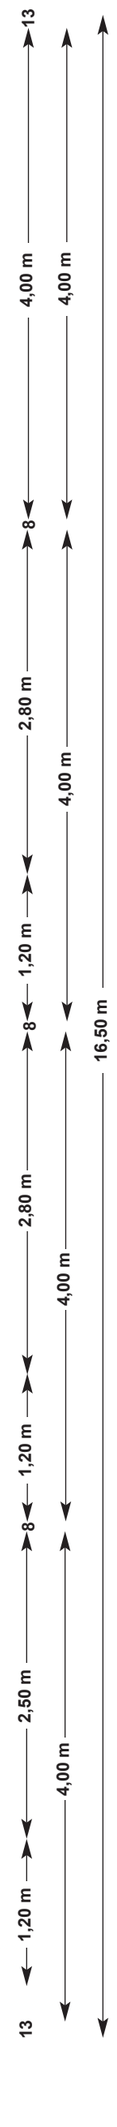

Grundriss

5 Boxen
à 4,00 x 4,00 m
mit Paddocktüren

Sattelkammer
4,00 x 4,00 m

Heulager
11,16 x 4,00 m

Stallanlagen

3 Boxen
mit Paddocktüren, Sattelkammer,
Heulager und überdachtem Putzplatz

Grundriss uns Ansichten in der Größe:

- **3 Boxen 3,00 x 3,50 m, Gebäudegröße 9,42 x 14,42 m**

Art.-Nr. 079 Stallanlage 3 Boxen à 3,00 x 3,50 m mit Vordach 9,42 x 14,42 m

Skandwood · W. Kau · Junkerhohlweg 17a · 24939 Flensburg · Tel. 0461 / 4068100 · Fax 0461 / 40681029

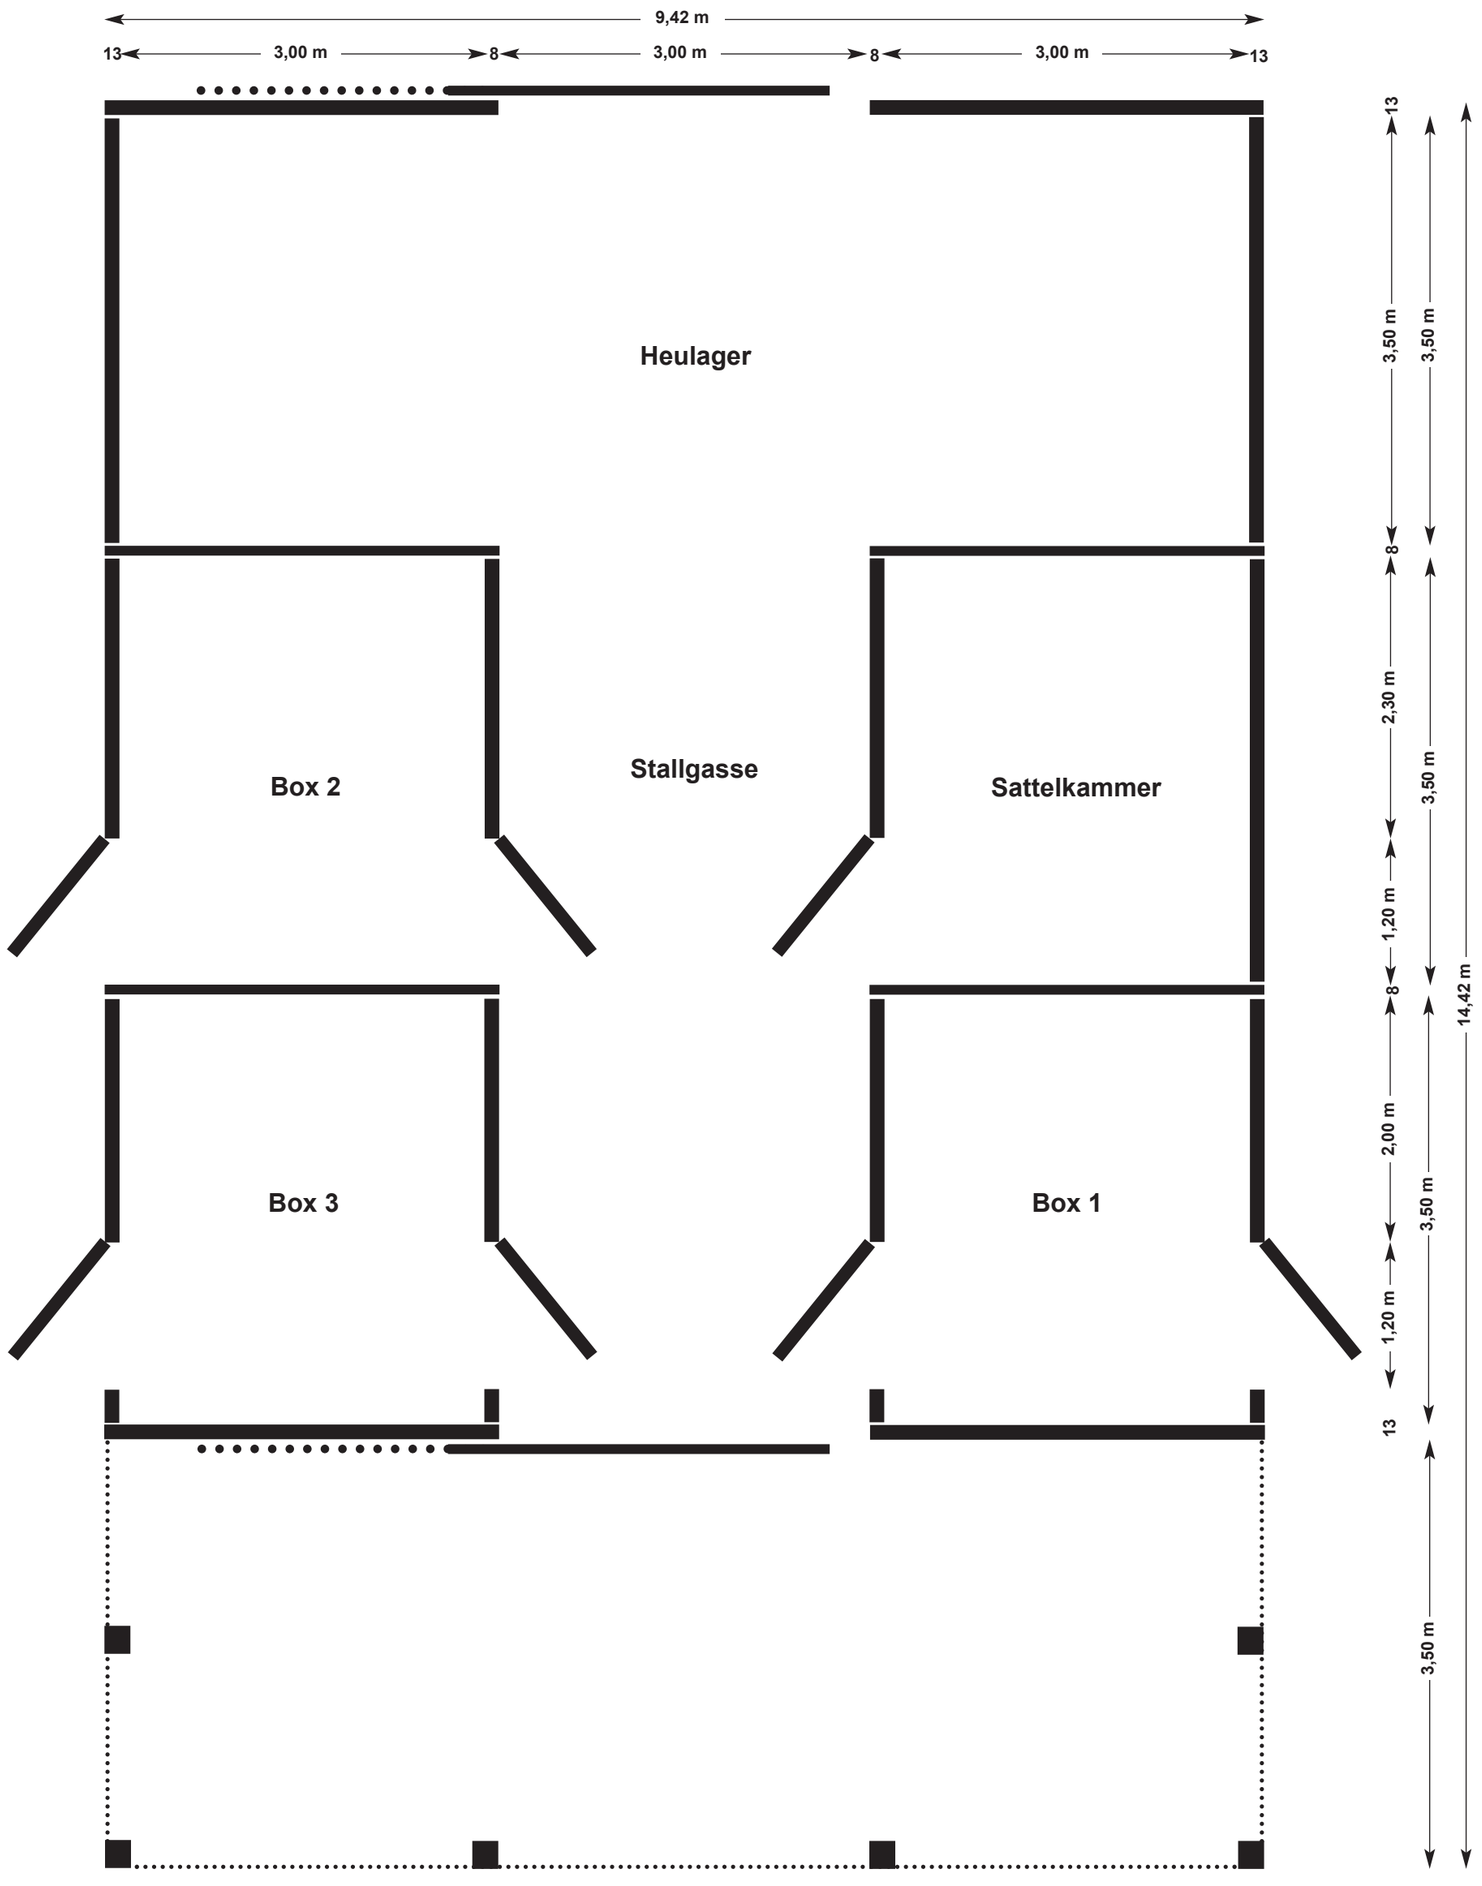

Grundriss

3 Boxen
à 3,00 x 3,50 m
mit Paddocktüren

Sattelkammer
3,00 x 3,50 m

Heulager
9,42 x 3,50 m

Offene Überdachung
9,16 x 3,50 m

Art.-Nr. **079** **Stallanlage 3 Boxen à 3,00 x 3,50 m** **mit Vordach 9,42 x 14,42 m**

Skandwood · W. Kau · Junkerhohlweg 17a · 24939 Flensburg · Tel. 0461 / 4068100 · Fax 0461 / 40681029

Seitenansicht links

Seitenansicht rechts

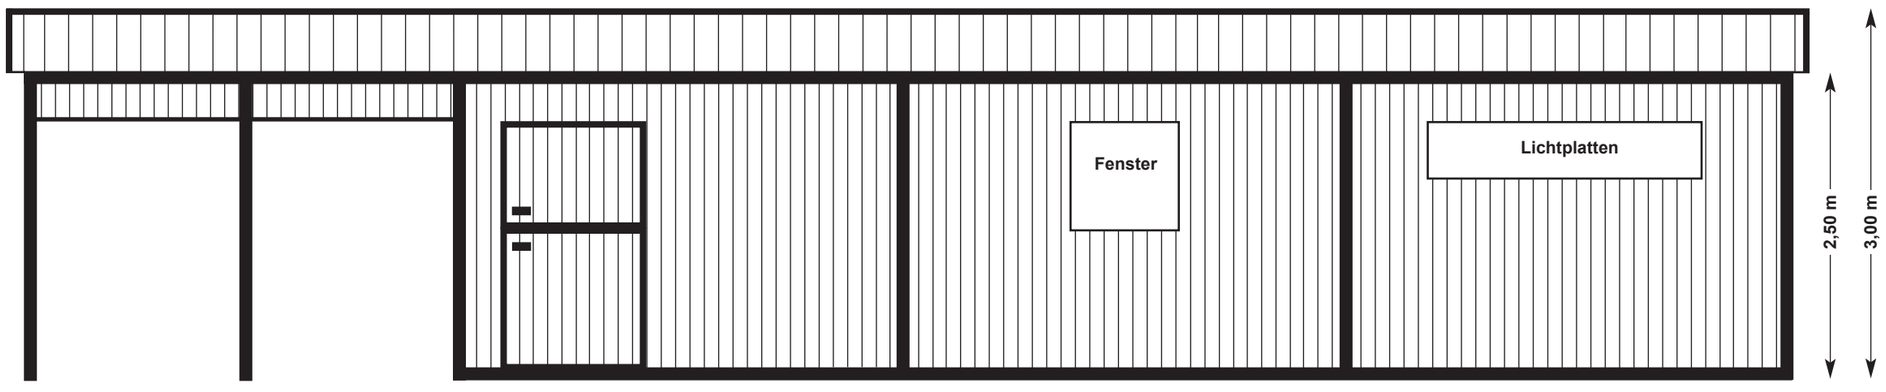

Vorderansicht

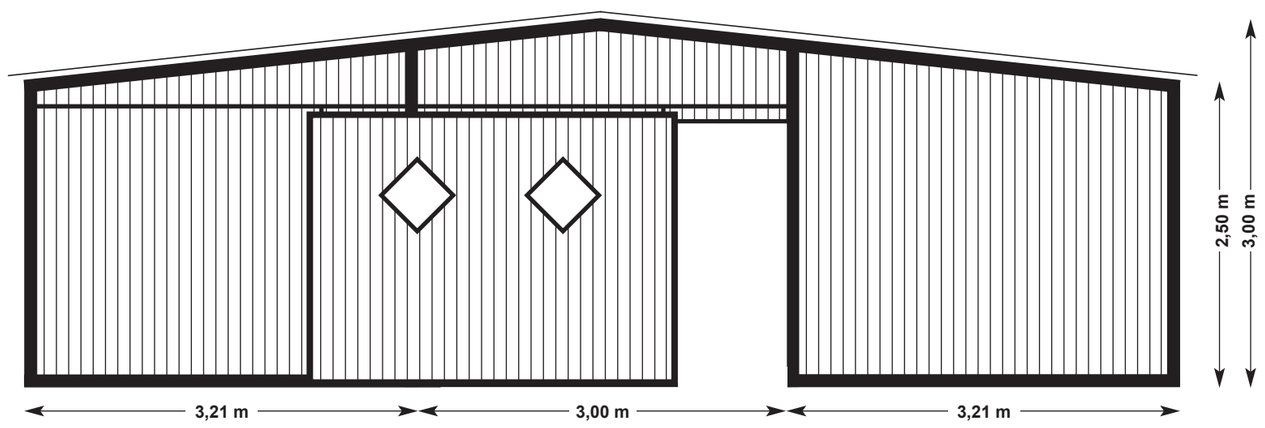

Rückansicht

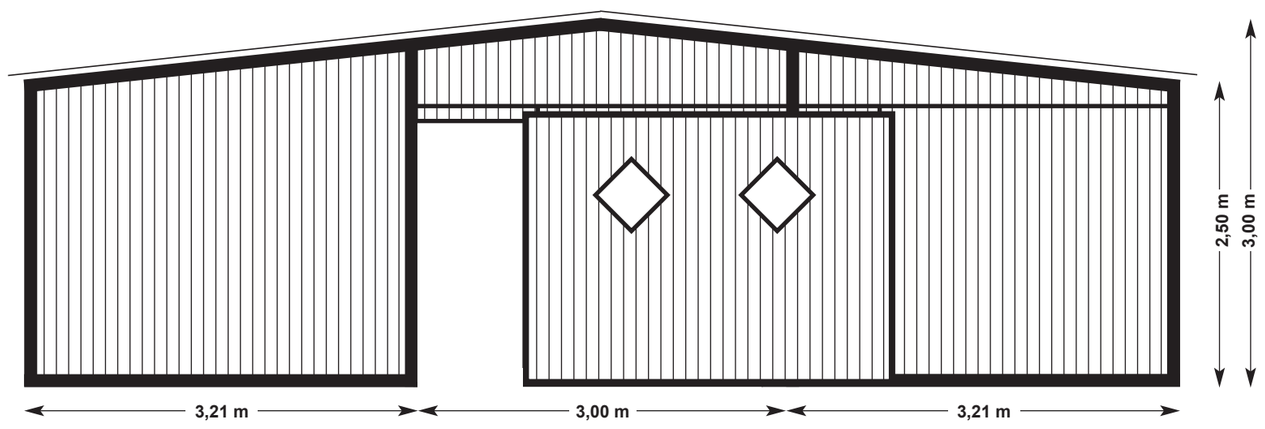

Laufstallanlagen

für Einzel- und Zweigruppenhaltung

Grundrisse und Ansichten in den Größen:

- **Einzelgruppen-Anlage 9,42 x 15,50 m mit Paddocküberdachung**
- **Einzelgruppen-Anlage 9,42 x 15,50 m mit Vordach**
- **Zweigruppenanlage 9,42 x 14,42 m mit Vordach**
- **Zweigruppenanlage 15,42 x 10,92 m mit seitlicher Paddocküberdachung**

Art.-Nr. **080** **Laufstallanlage mit Paddocküberdachung 9,42 x 15,50 m**

Skandwood · W. Kau · Junkerhohlweg 17a · 24939 Flensburg · Tel. 0461 / 4068100 · Fax 0461 / 40681029

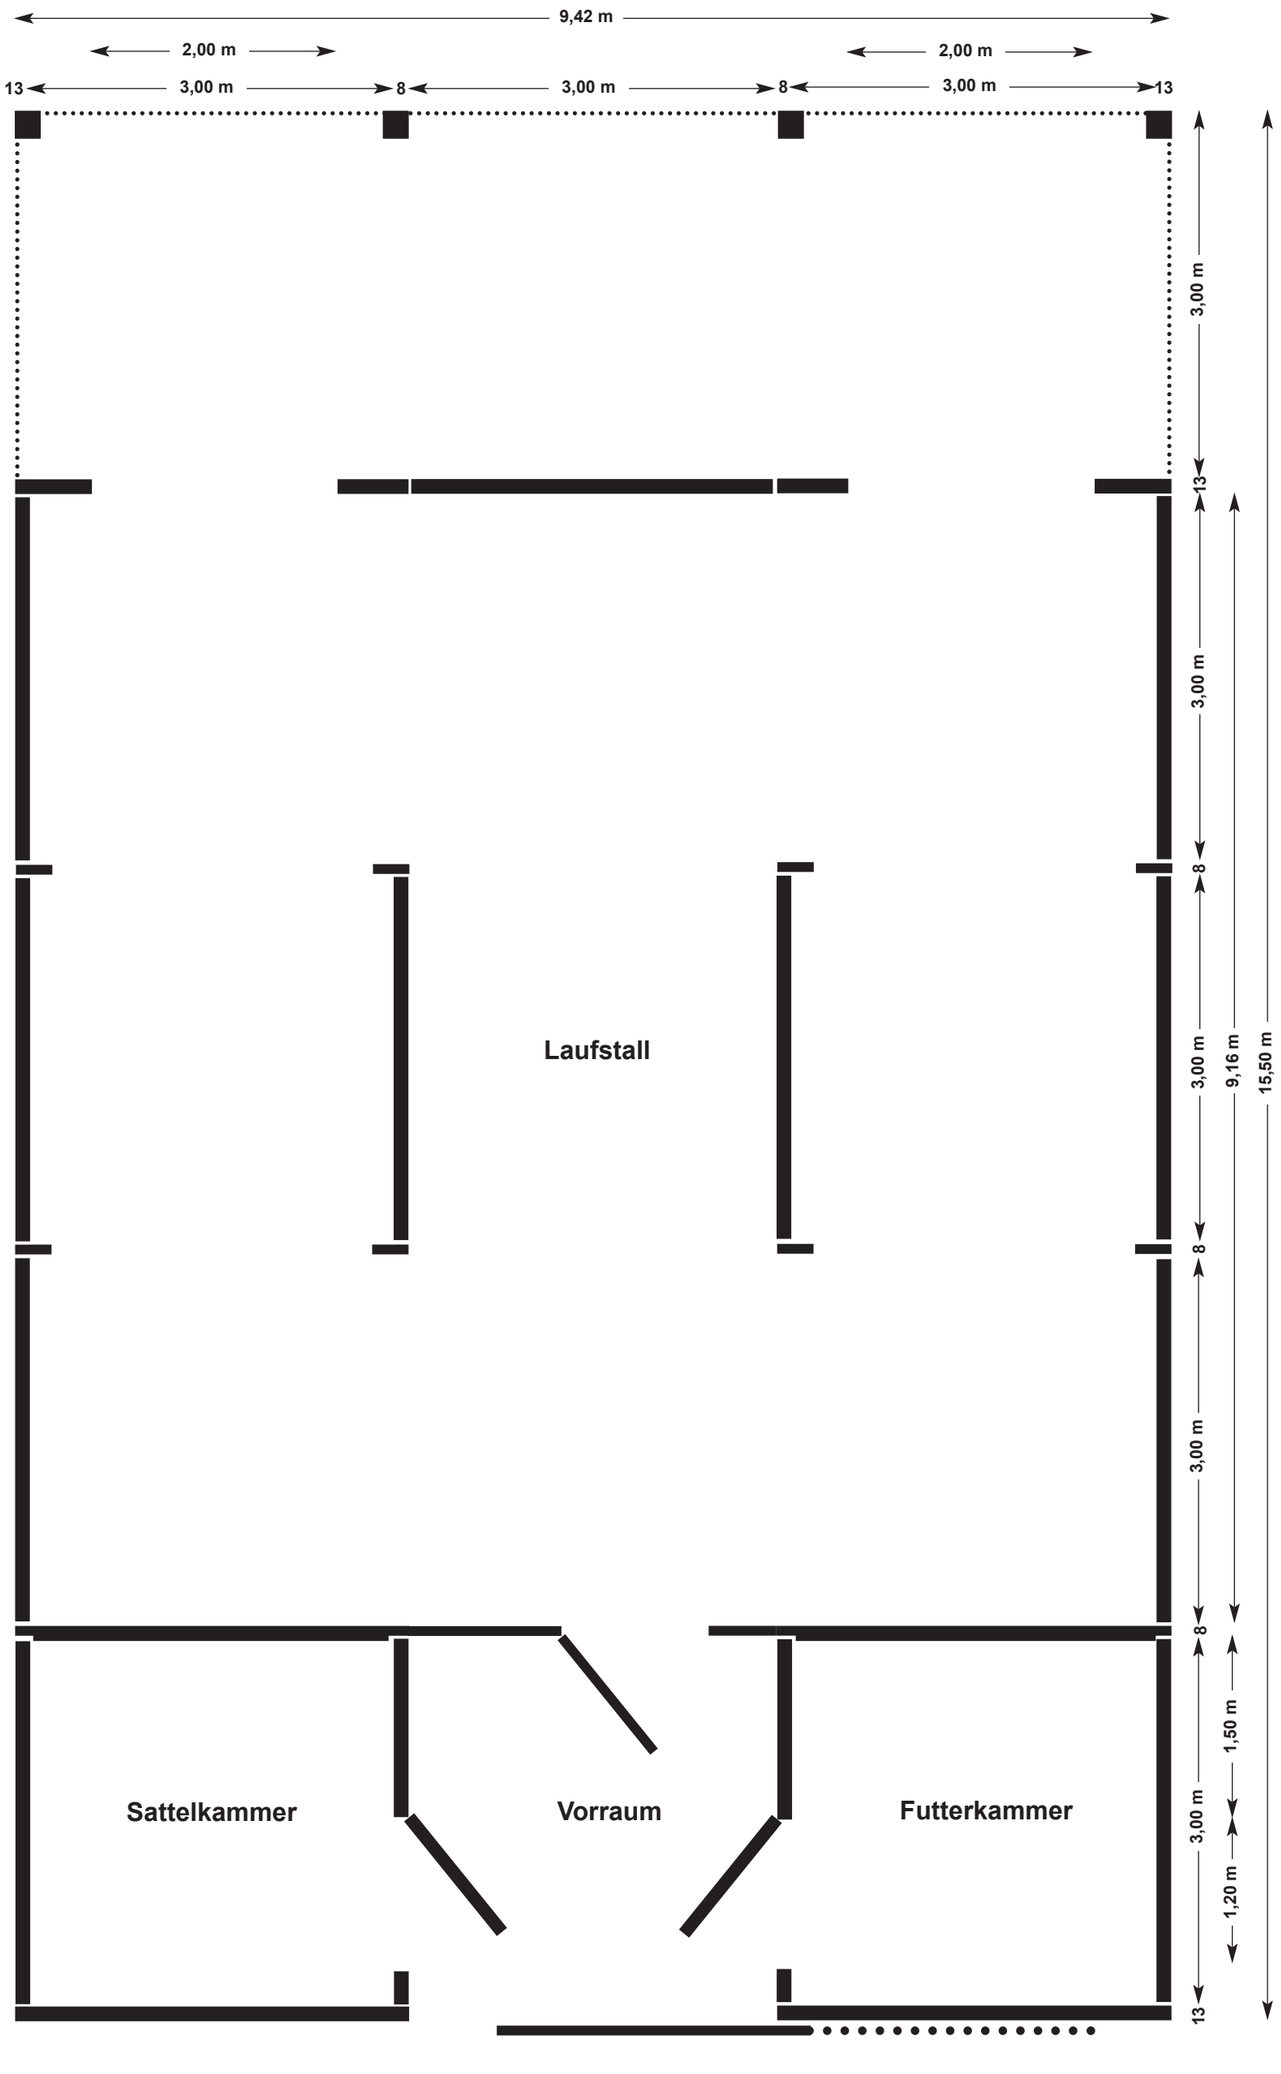

Grundriss

1 Laufstall
à 9,16 x 9,16 m

Sattelkammer
3,00 x 3,00 m

Futterkammer
3,00 x 3,00 m

Offene Überdachung
hinten
9,42 x 3,00 m

Art.-Nr. **080** **Laufstallanlage mit Paddocküberdachung 9,42 x 15,50 m**

Skandwood · W. Kau · Junkerhohlweg 17a · 24939 Flensburg · Tel. 0461 / 4068100 · Fax 0461 / 40681029

Vorderansicht

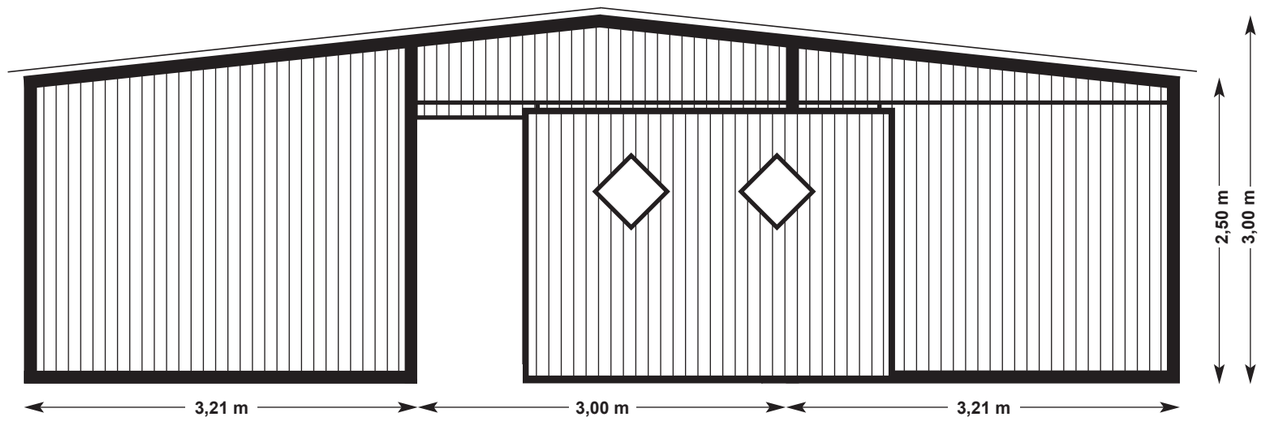

Rückansicht

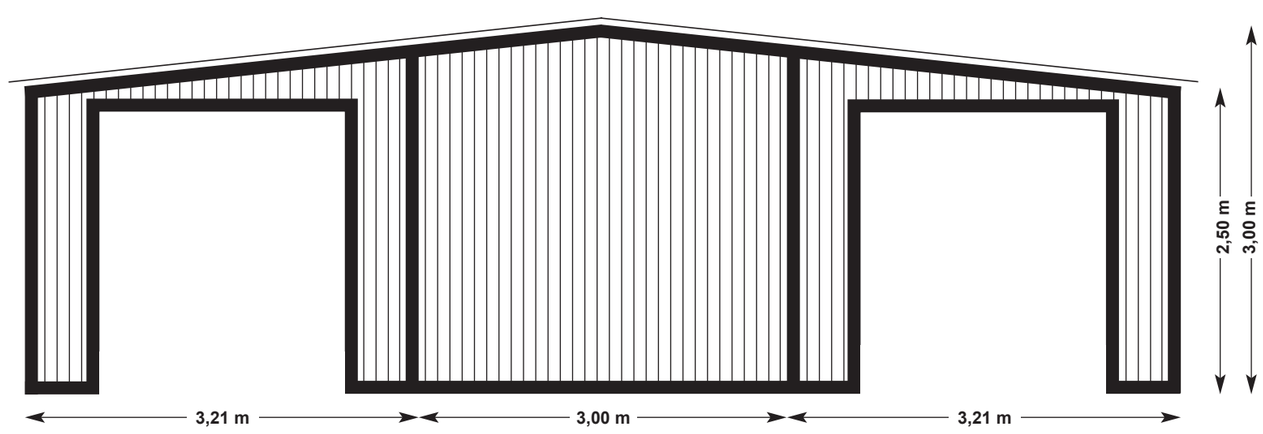

Seitenansicht links

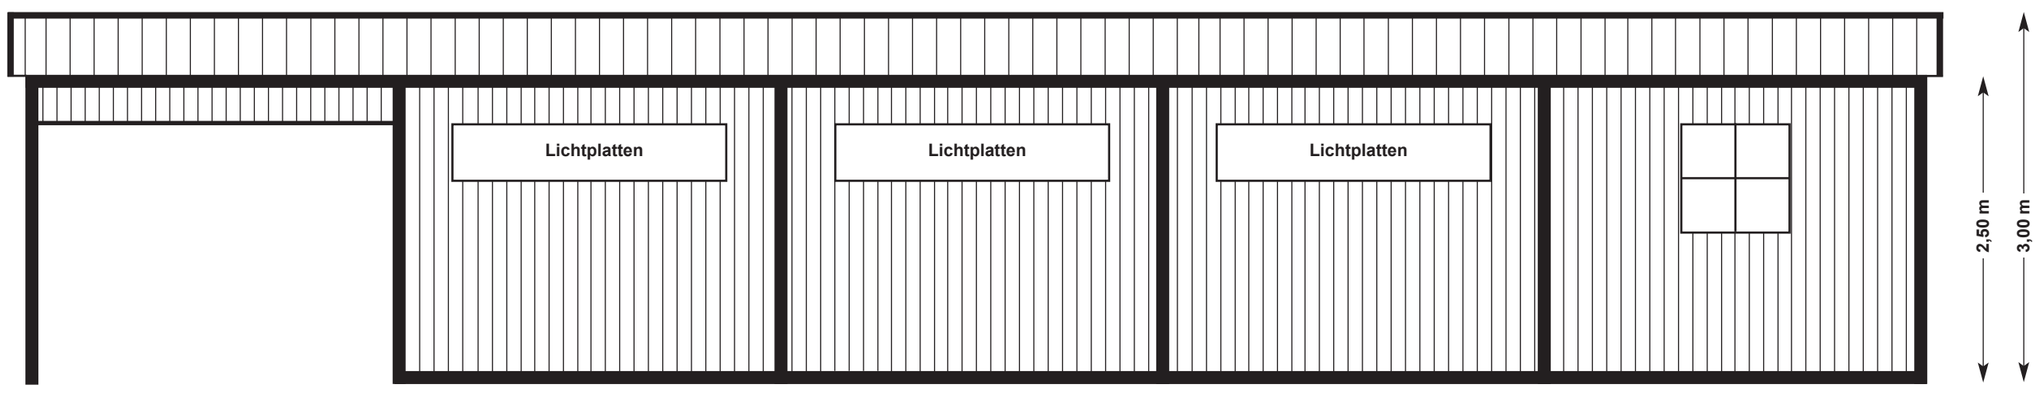

Seitenansicht rechts

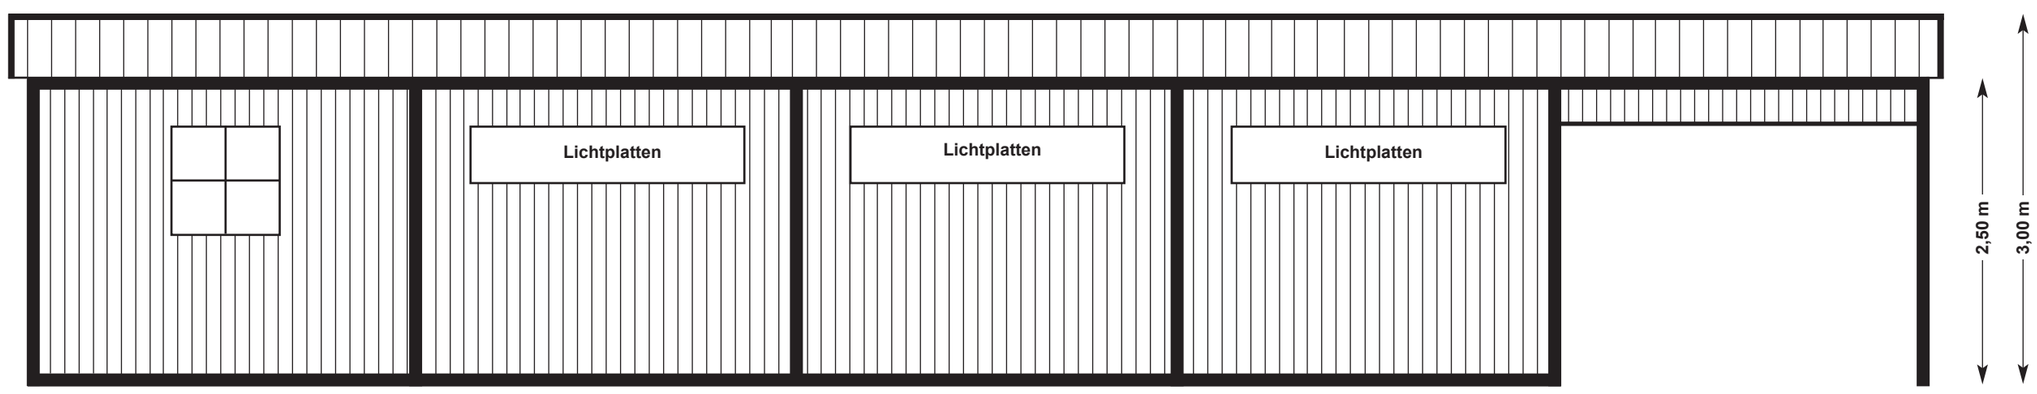

Art.-Nr. **081** **Laufstallanlage mit Vordach 9,42 x 15,50 m**

Skandwood · W. Kau · Junkerhohlweg 17a · 24939 Flensburg · Tel. 0461 / 4068100 · Fax 0461 / 40681029

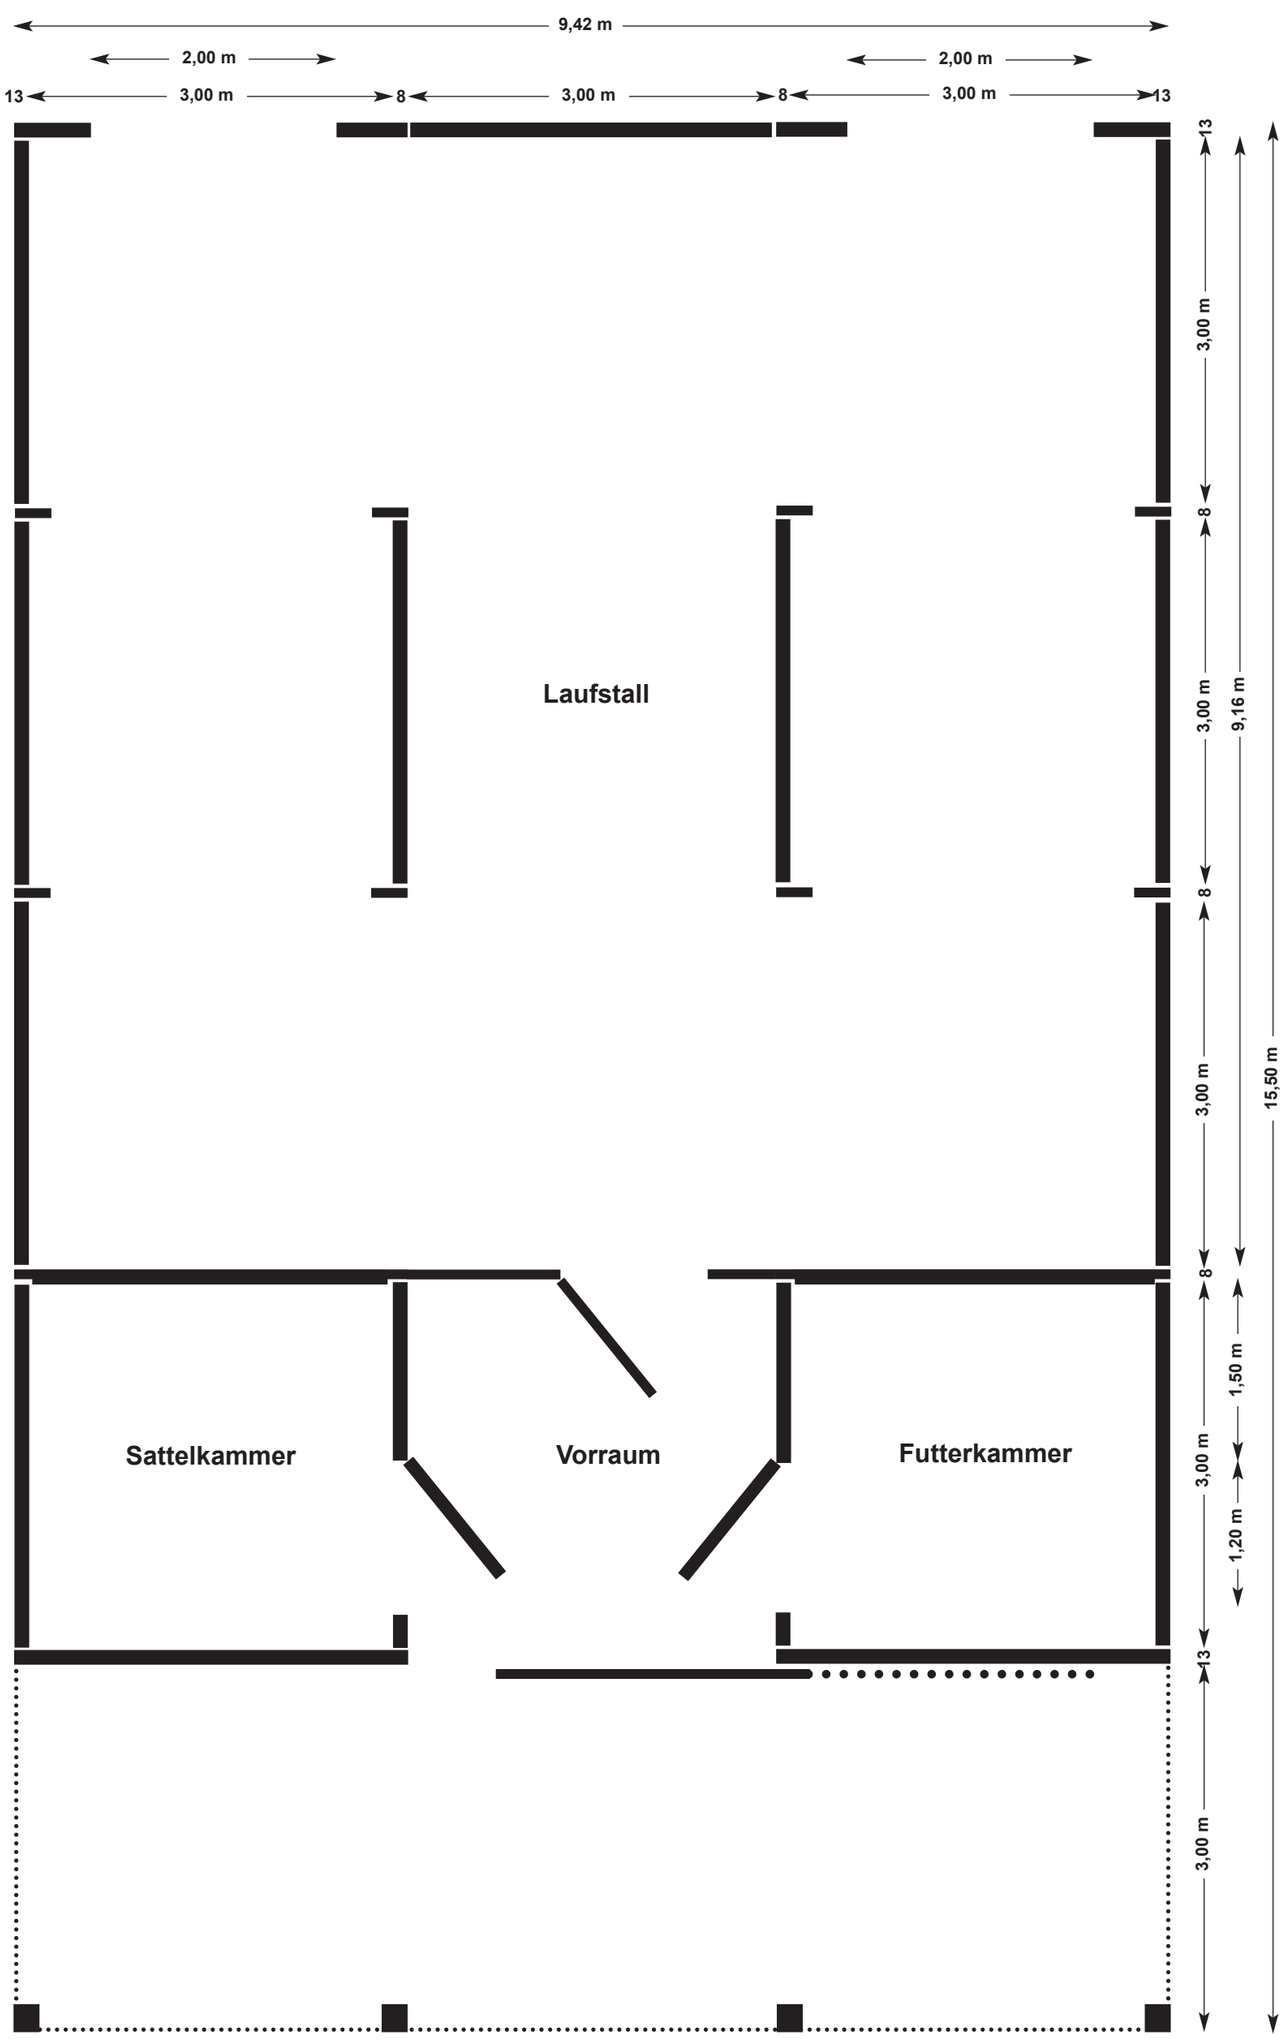

Grundriss

1 Laufstall
à 9,16 x 9,16 m

Sattelkammer
3,00 x 3,00 m

Futterkammer
3,00 x 3,00 m

Offene Überdachung
vorne
9,42 x 3,00 m

Art.-Nr. 081 **Laufstallanlage** mit Vordach 9,42 x 15,50 m

Skandwood · W. Kau · Junkerhohlweg 17a · 24939 Flensburg · Tel. 0461 / 4068100 · Fax 0461 / 40681029

Vorderansicht

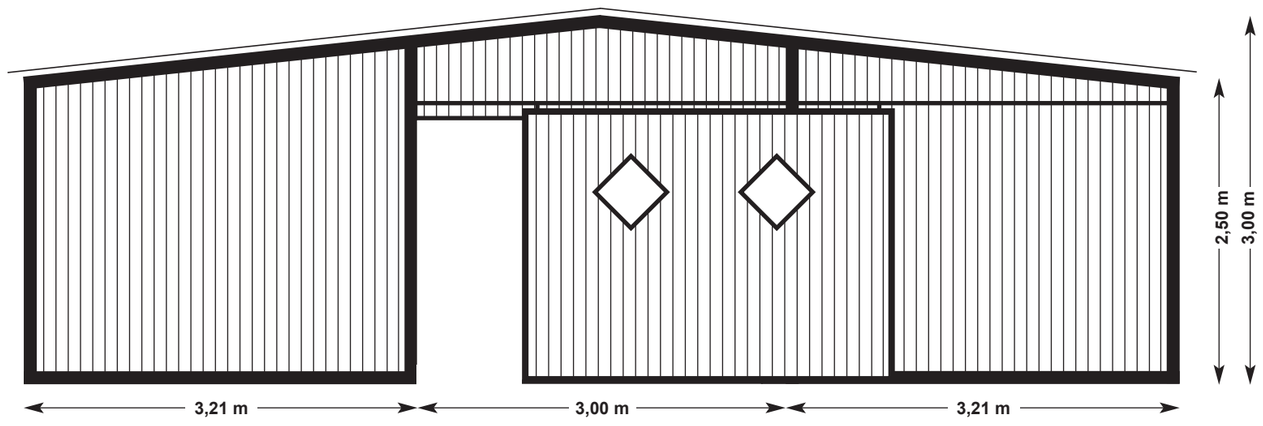

Rückansicht

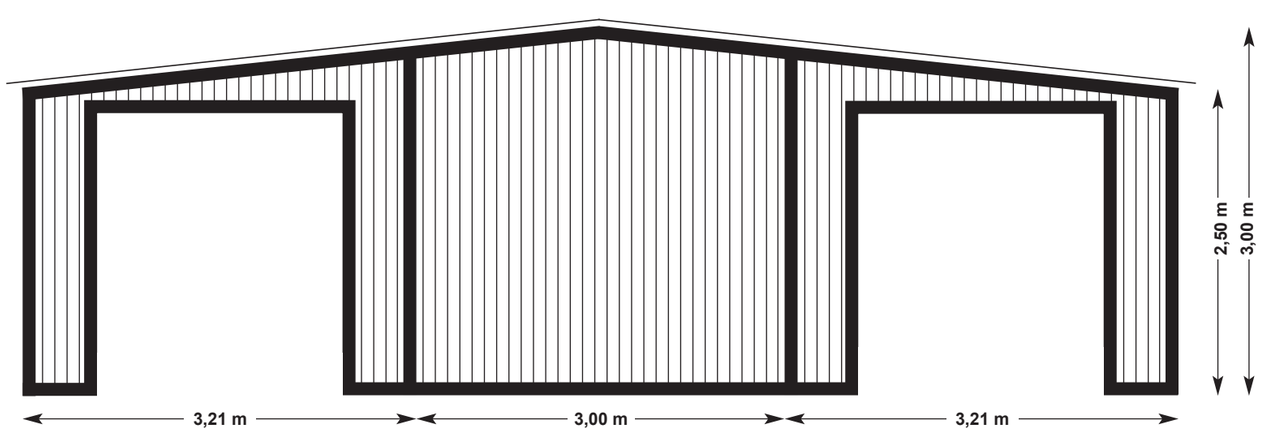

Seitenansicht links

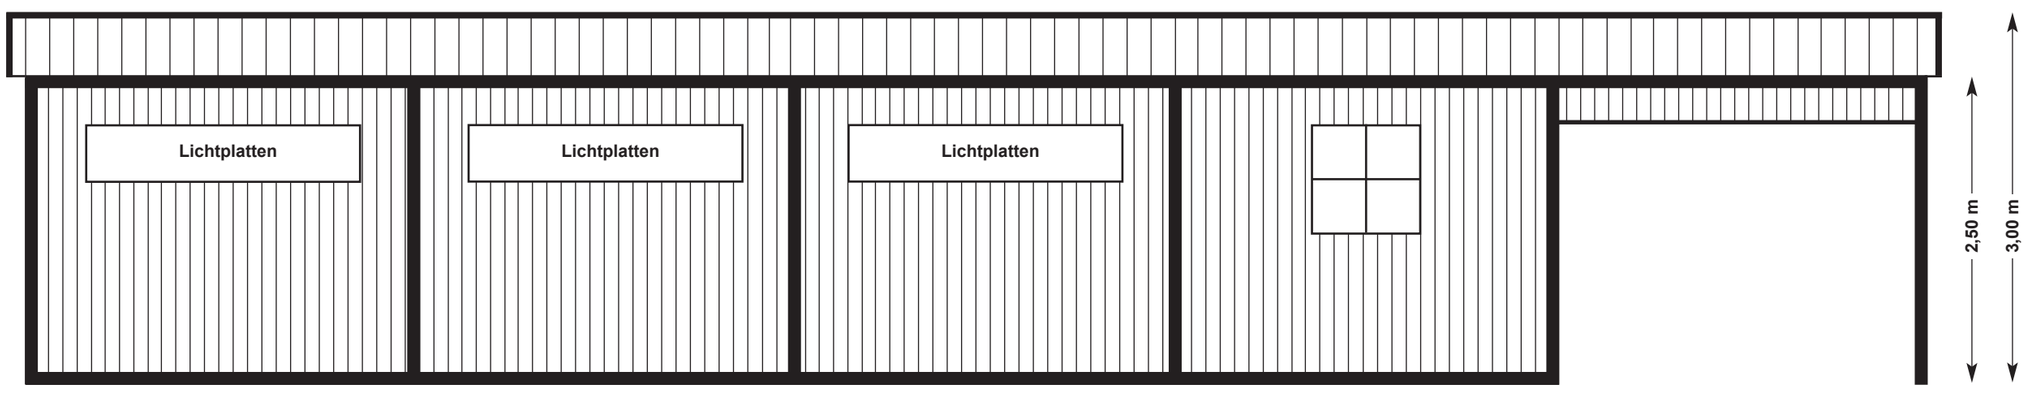

Seitenansicht rechts

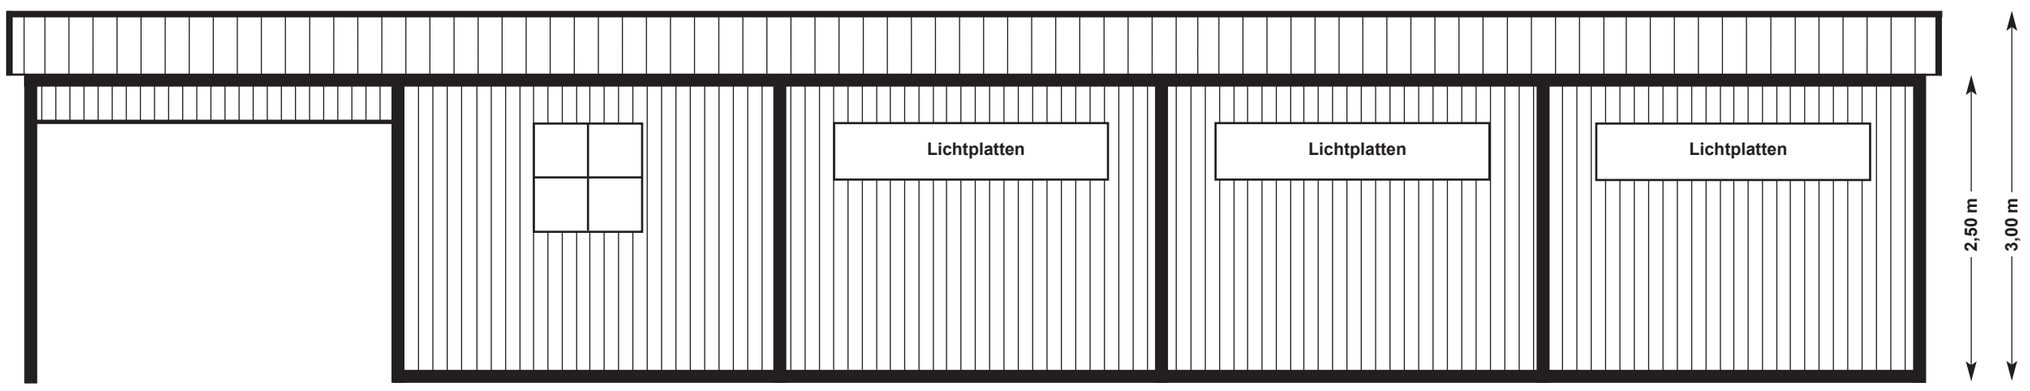

Art.-Nr. **082** **Laufstallanlage für 2 Gruppen** **mit Vordach 9,42 x 14,42 m**

Skandwood · W. Kau · Junkerhohlweg 17a · 24939 Flensburg · Tel. 0461 / 4068100 · Fax 0461 / 40681029

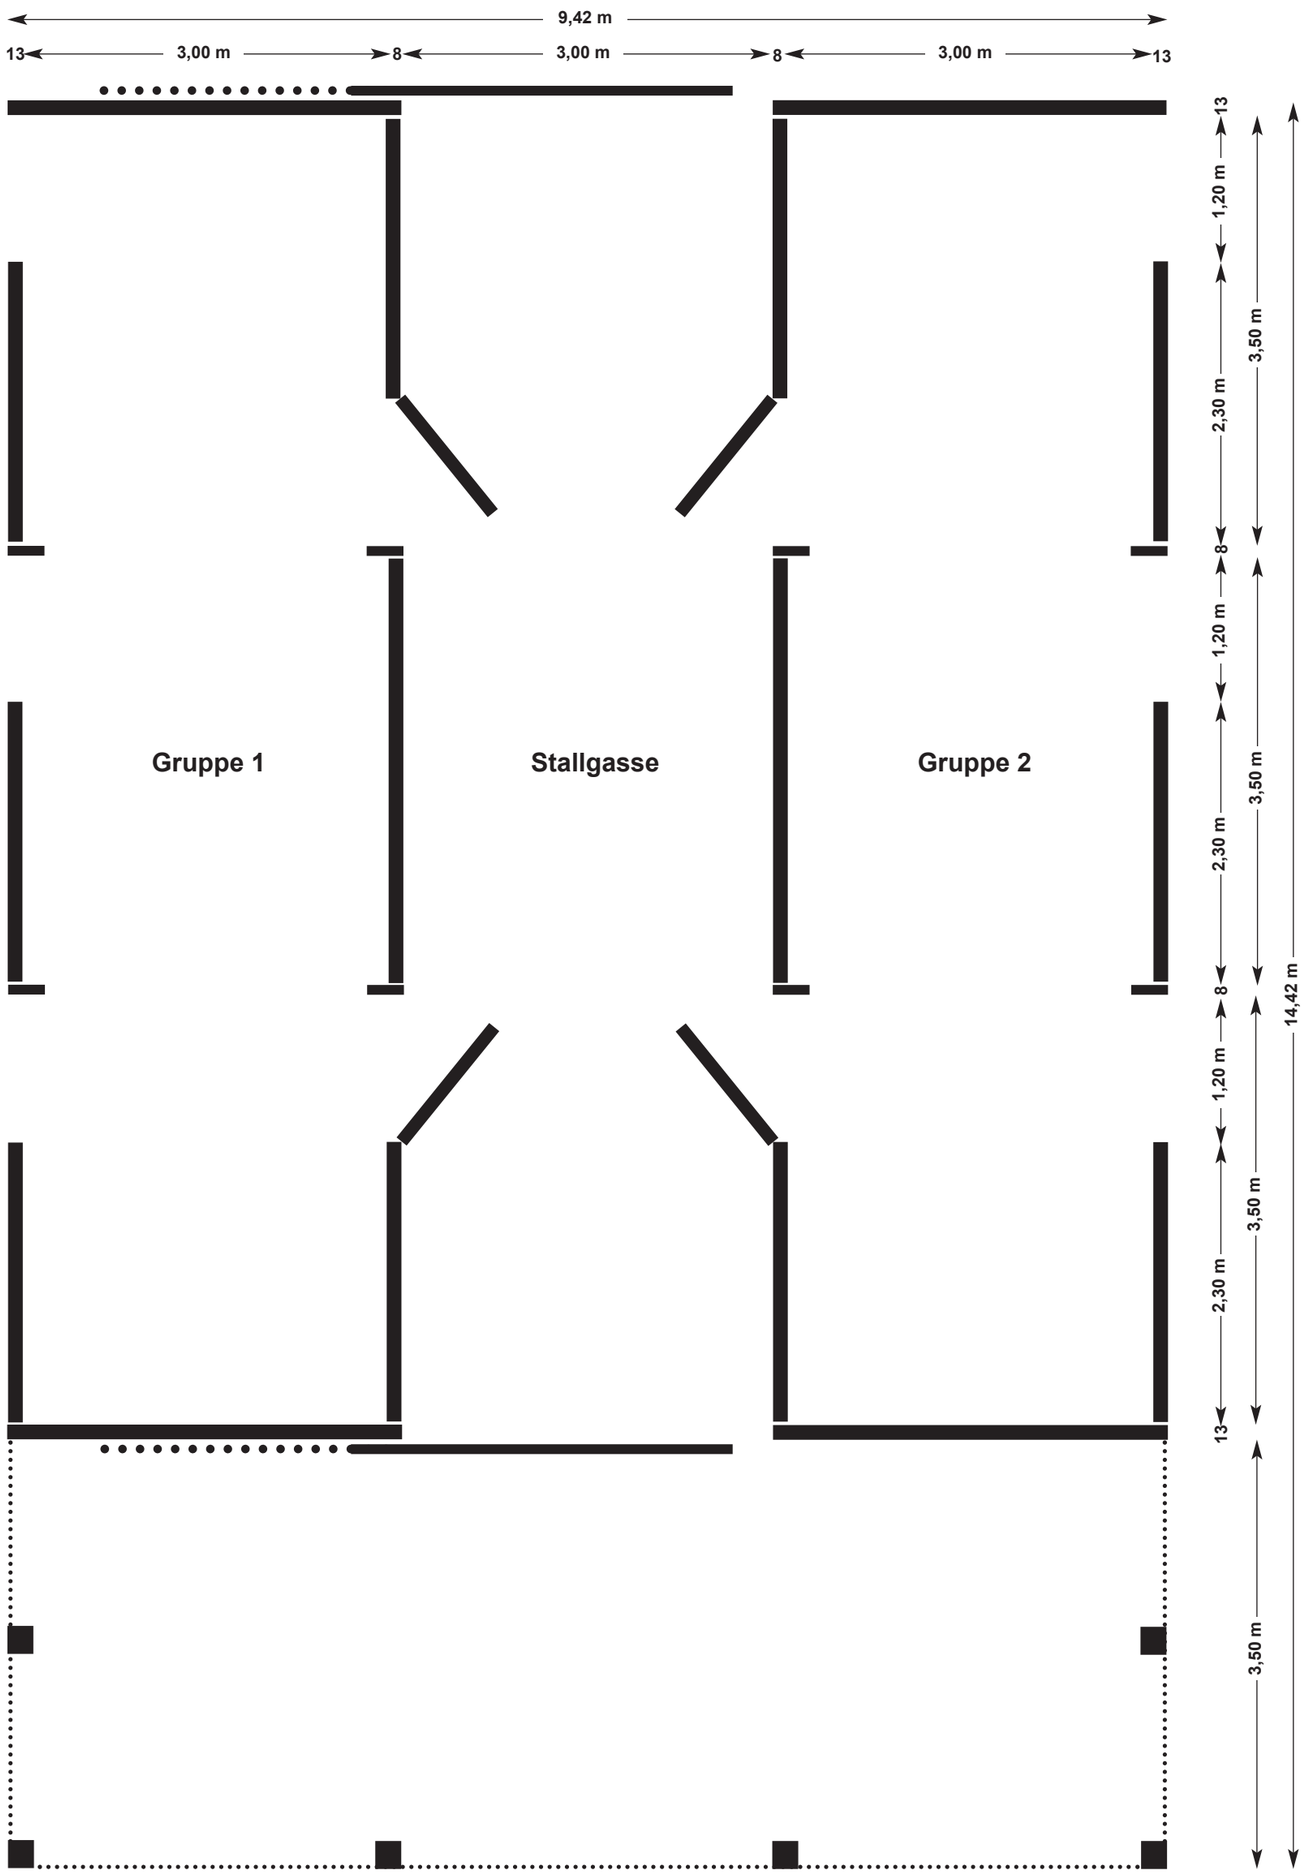

Grundriss

2 Laufställe
à 3,00 x 10,66 m
mit Paddock-
öffnungen seitlich

Offene Überdachung
vorne
9,42 x 3,50 m

Art.-Nr. 082 **Laufstallanlage für 2 Gruppen mit Vordach 9,42 x 14,42 m**

Skandwood · W. Kau · Junkerhohlweg 17a · 24939 Flensburg · Tel. 0461 / 4068100 · Fax 0461 / 40681029

Vorderansicht

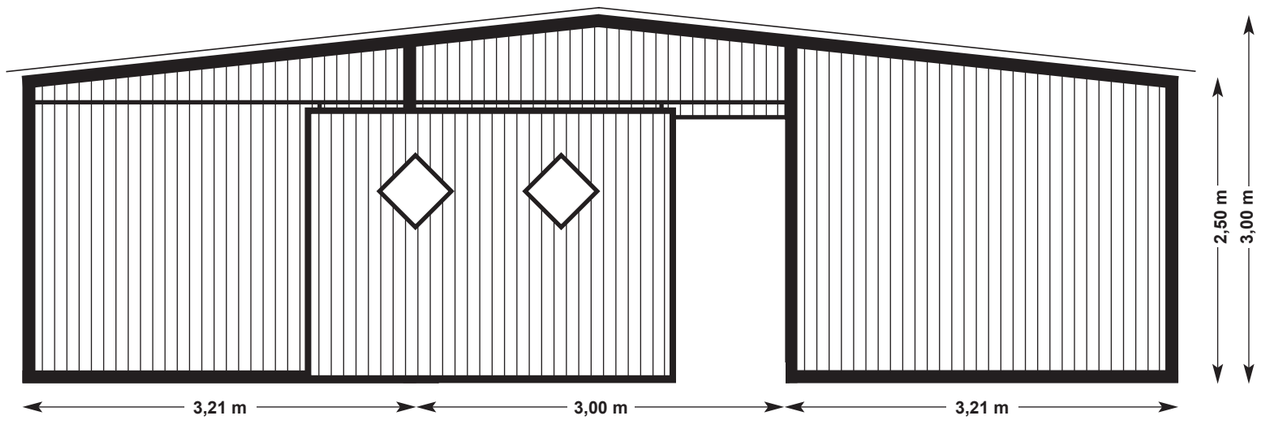

Rückansicht

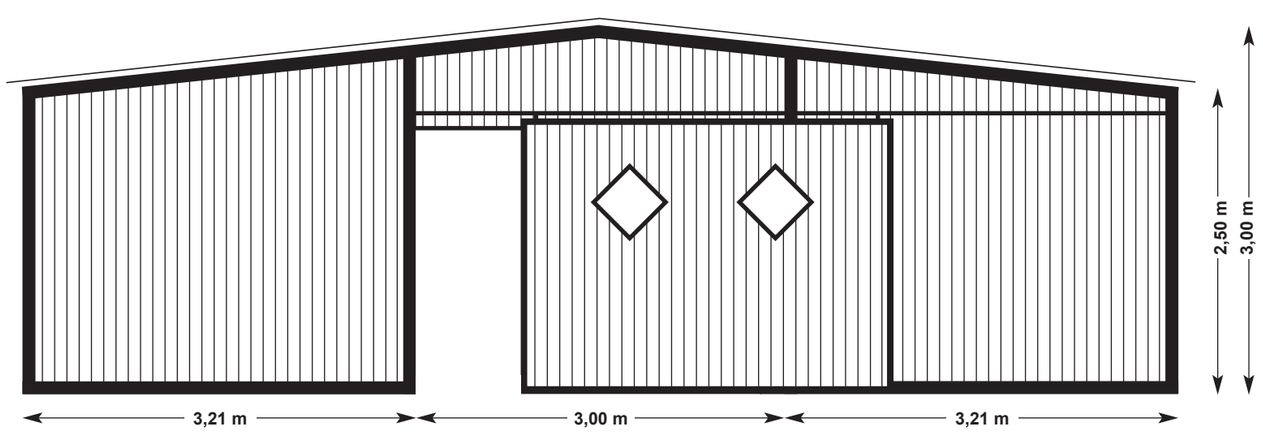

Seitenansicht links

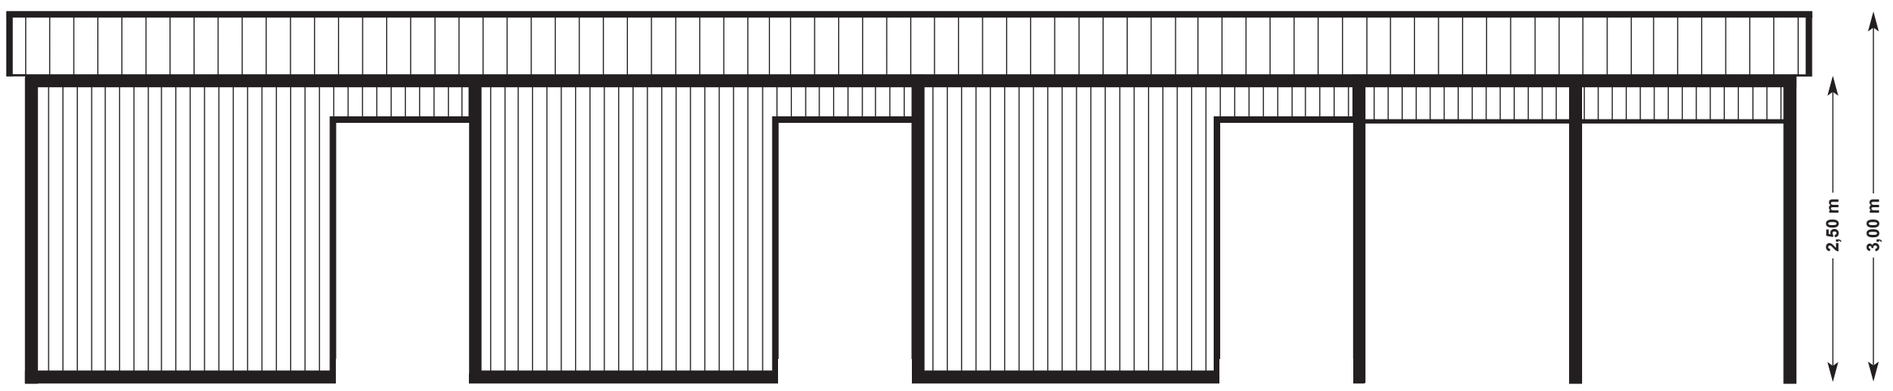

Seitenansicht rechts

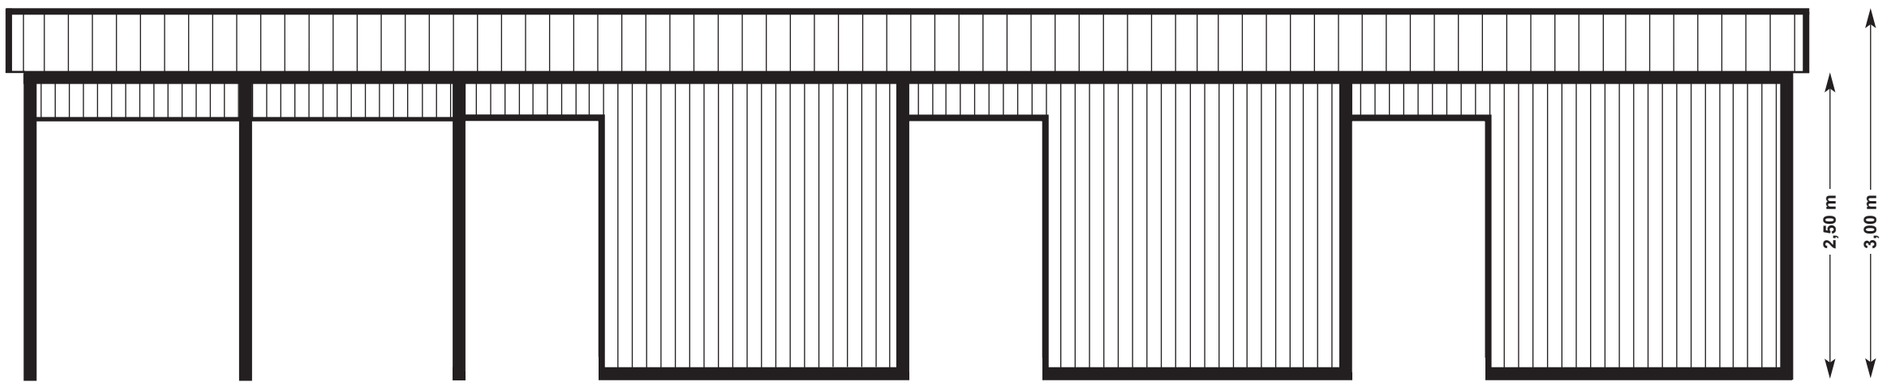

Art.-Nr. **083** **Laufstallanlage für 2 Gruppen mit seitlichem Dach 15,42 x 10,92 m**

Skandwood · W. Kau · Junkerhohlweg 17a · 24939 Flensburg · Tel. 0461 / 4068100 · Fax 0461 / 40681029

Grundriss

2 Laufställe
à 3,00 x 10,66 m
mit Paddock-
öffnungen seitlich

2 offene Paddock-
überdachungen seitlich
à 3,00 x 10,92 m

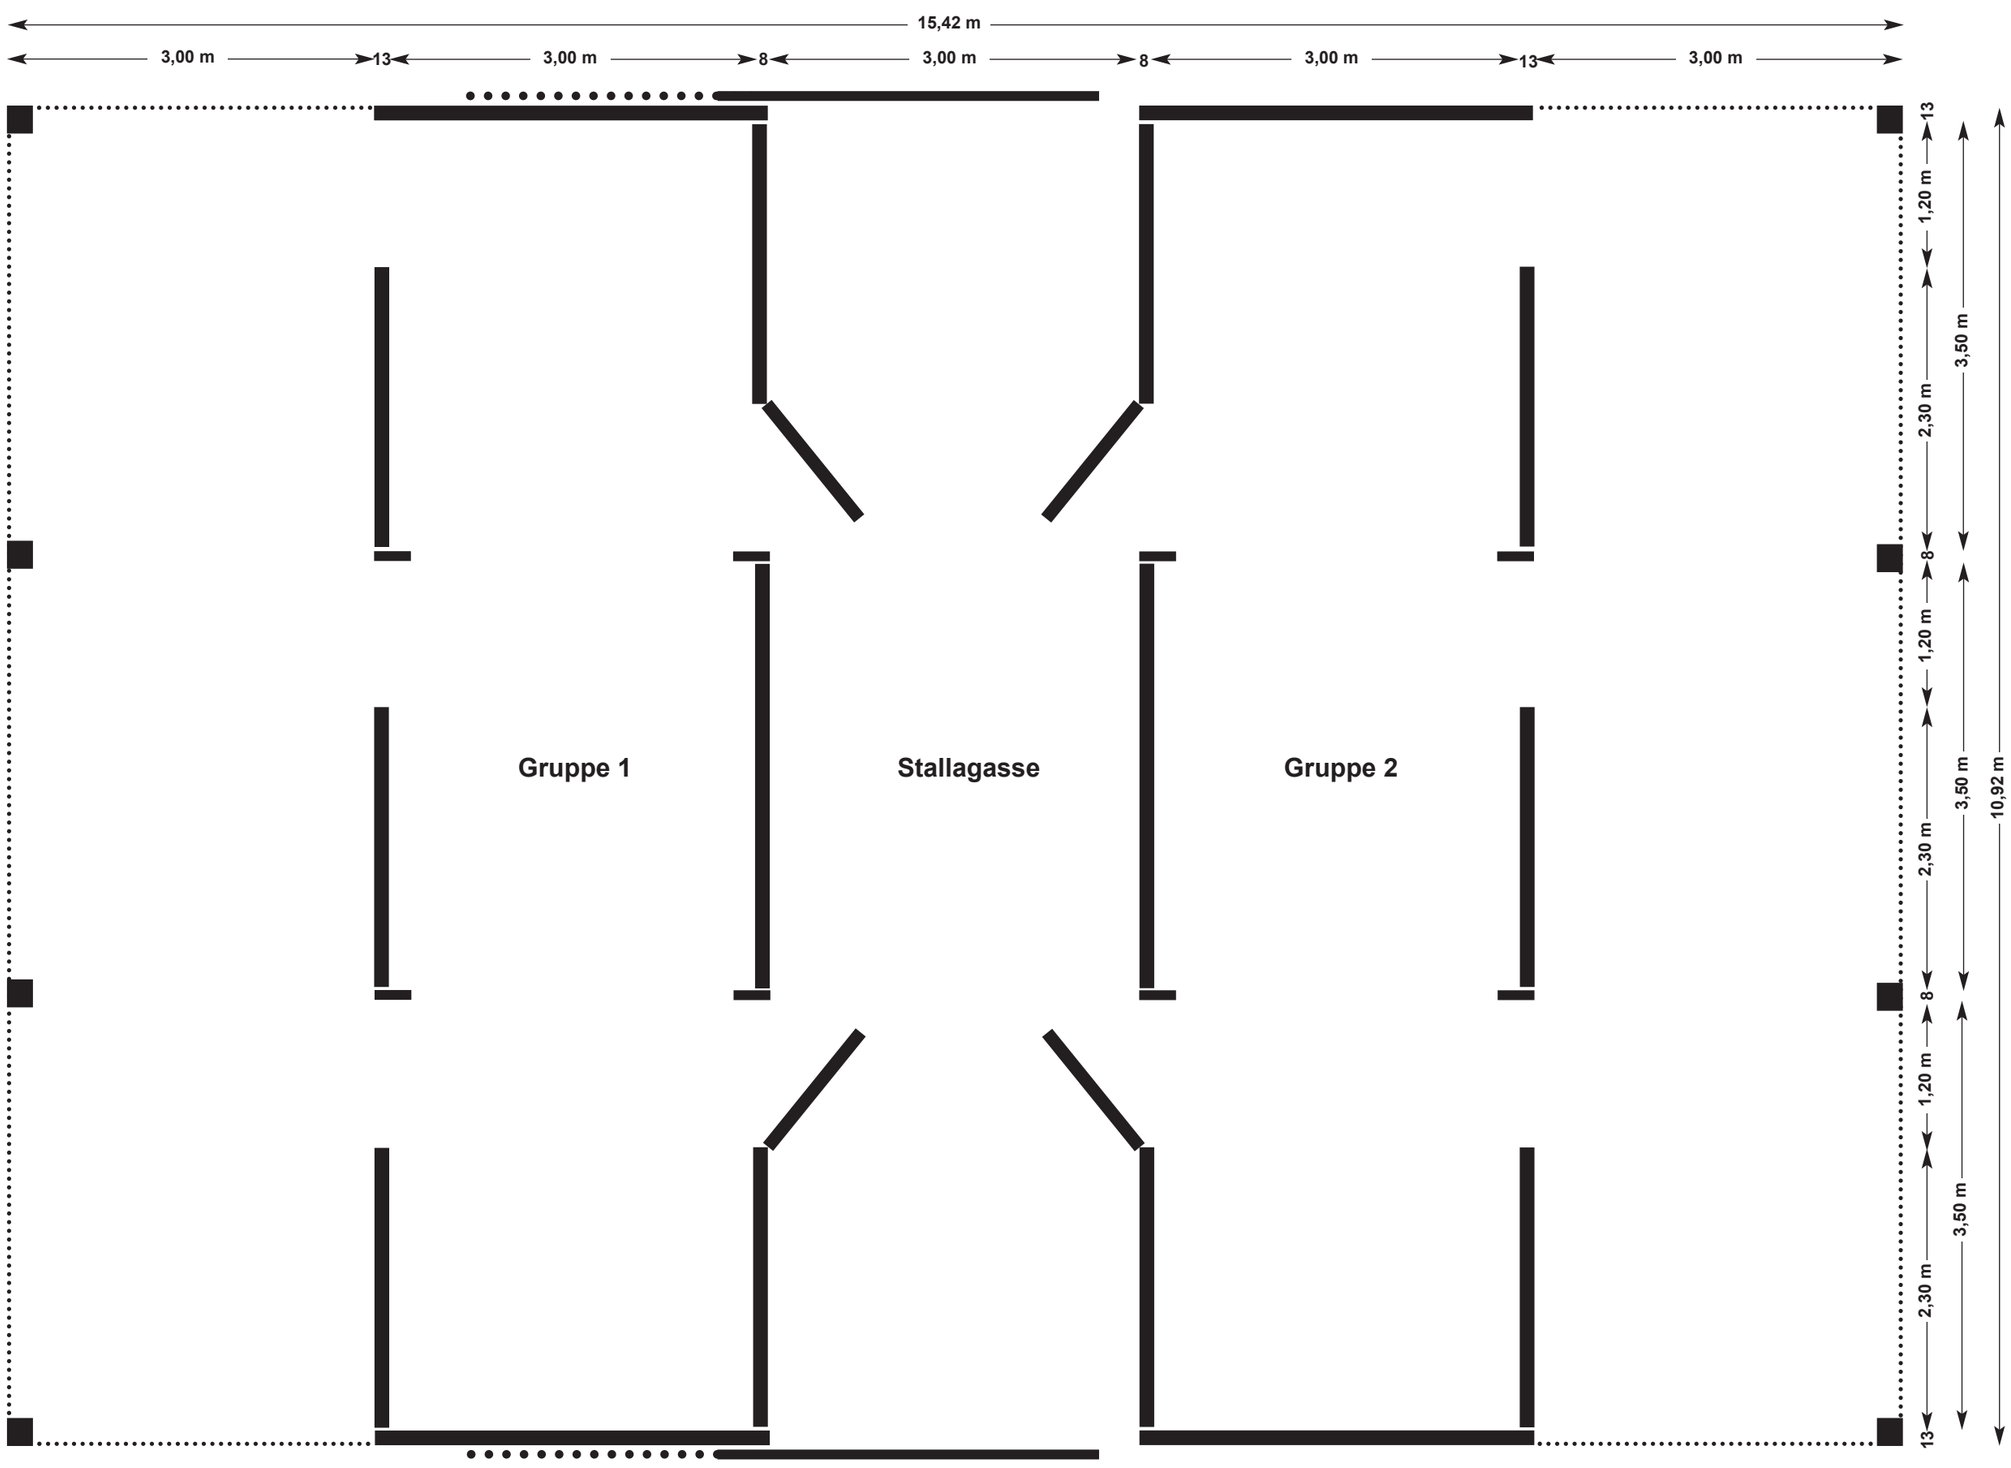

Art.-Nr. **083** **Laufstallanlage für 2 Gruppen mit seitlichem Dach 15,42 x 10,92 m**

Skandwood · W. Kau · Junkerhohlweg 17a · 24939 Flensburg · Tel. 0461 / 4068100 · Fax 0461 / 40681029

Vorderansicht

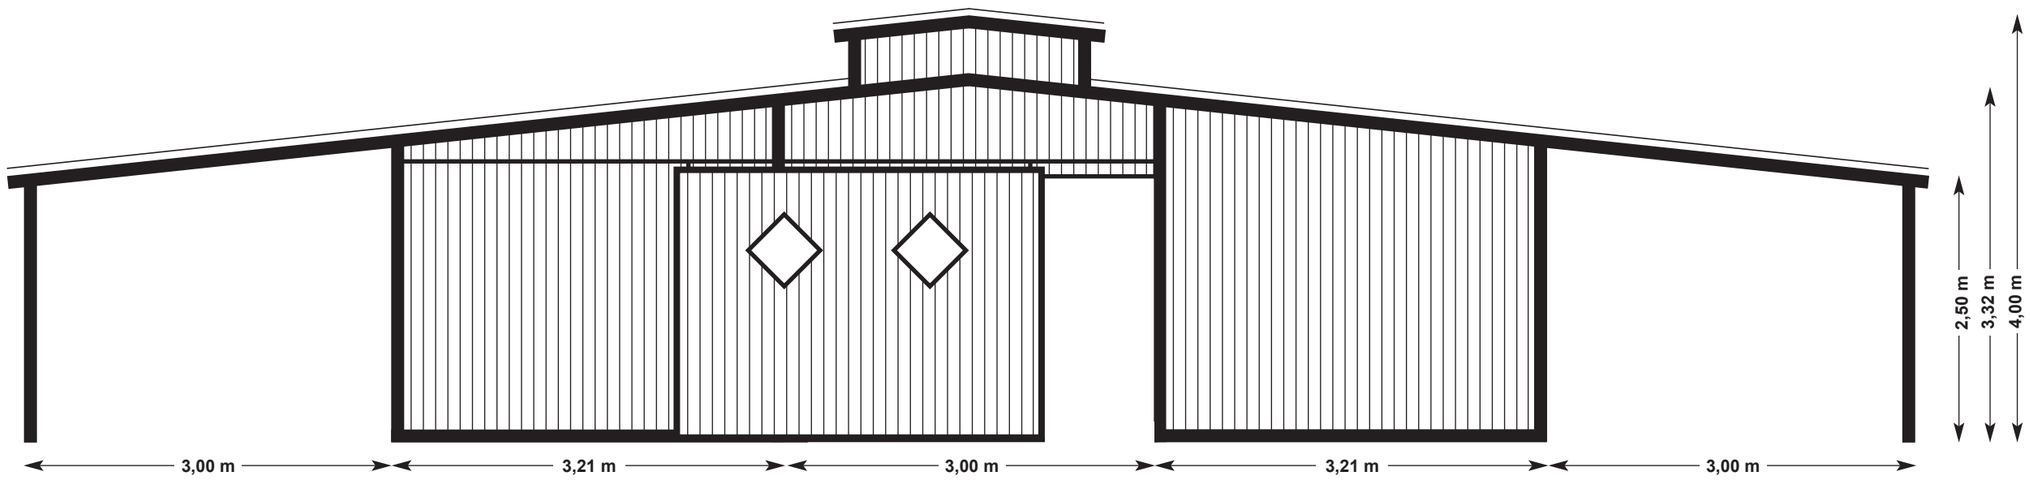

Rückansicht

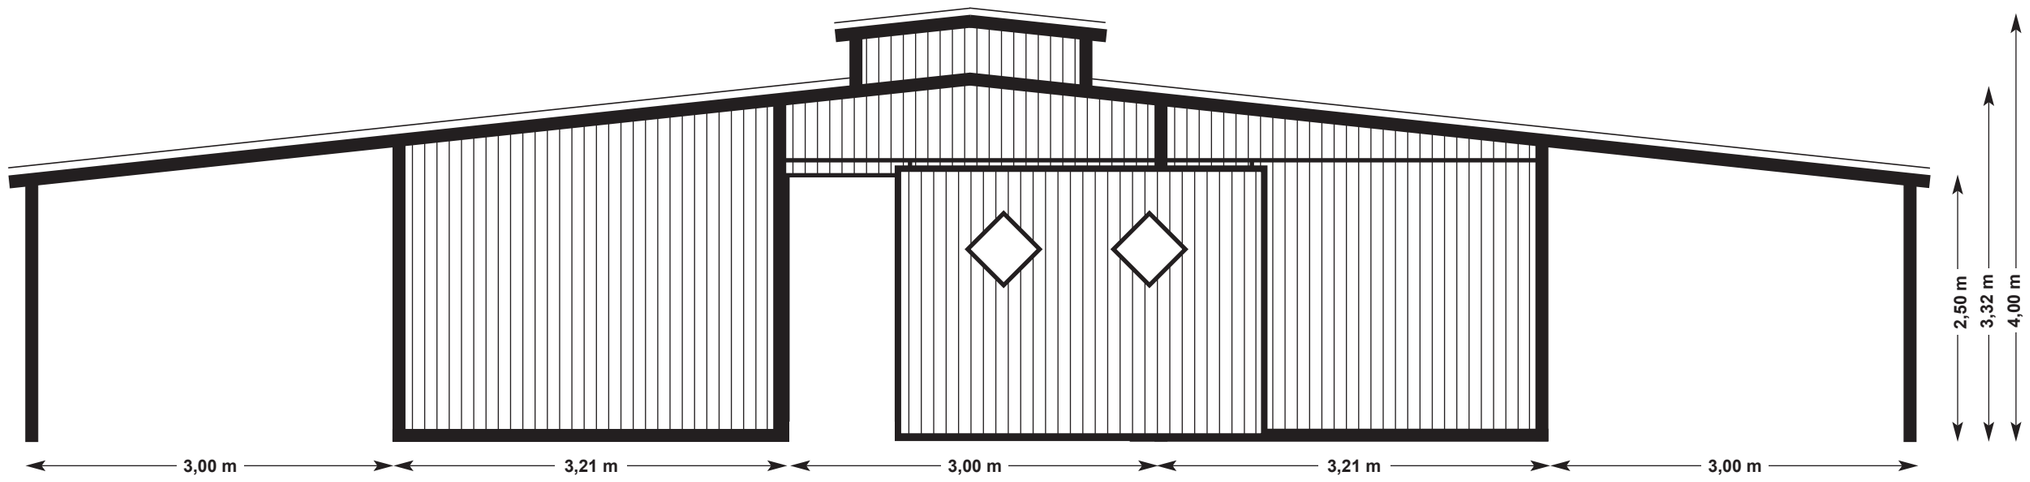

Seitenansicht links

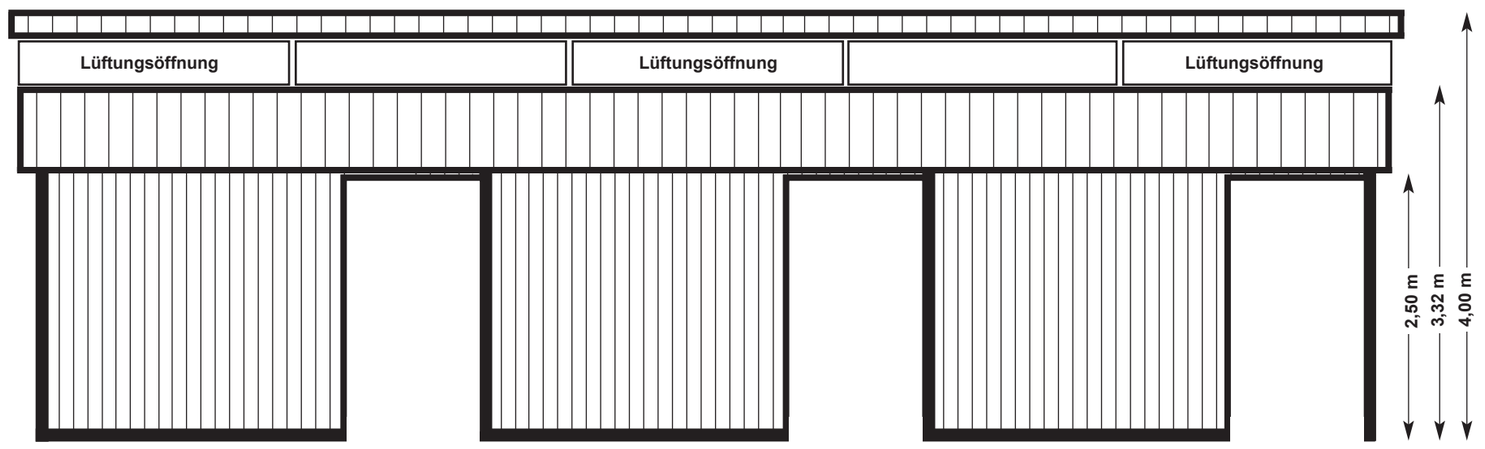

Seitenansicht rechts

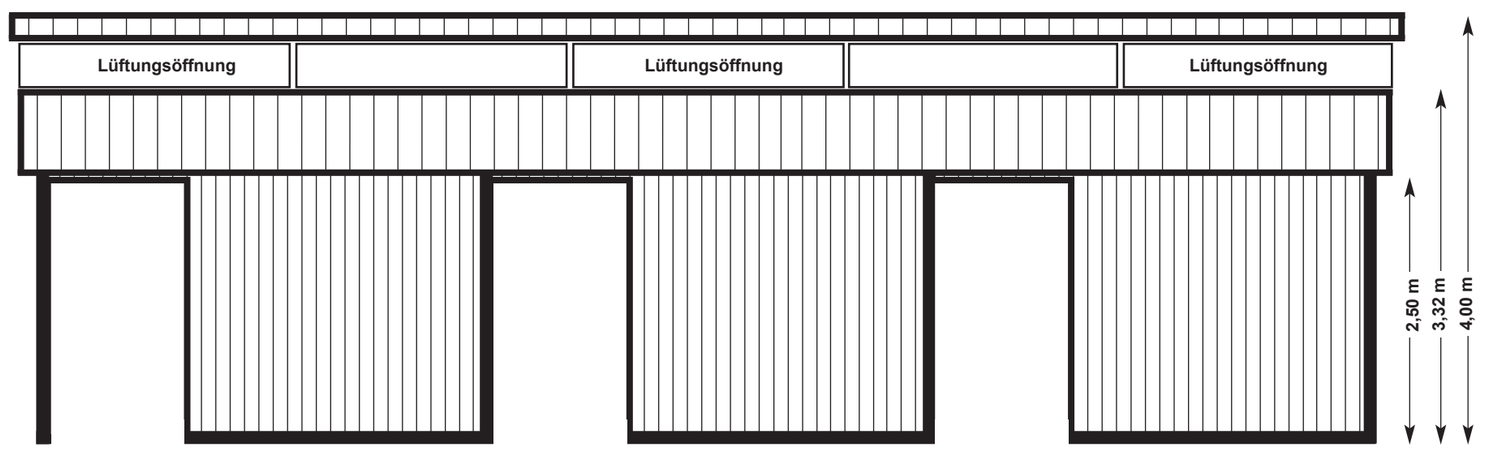

Kompakt-Stallanlagen

Stallgasse, Sattelkammer und Heulager

Grundrisse und Ansichten in den Größen:

- **2 Boxen 3,00 x 3,00 m, Gebäudegröße 11,50 x 9,34 m**
- **3 Boxen 3,00 x 3,00 m, Gebäudegröße 12,50 x 9,34 m**

Art.-Nr. **084** **Kompaktstallanlage mit 2 Boxen** **11,50 x 9,34 m**

Skandwood · W. Kau · Junkerhohlweg 17a · 24939 Flensburg · Tel. 0461 / 4068100 · Fax 0461 / 40681029

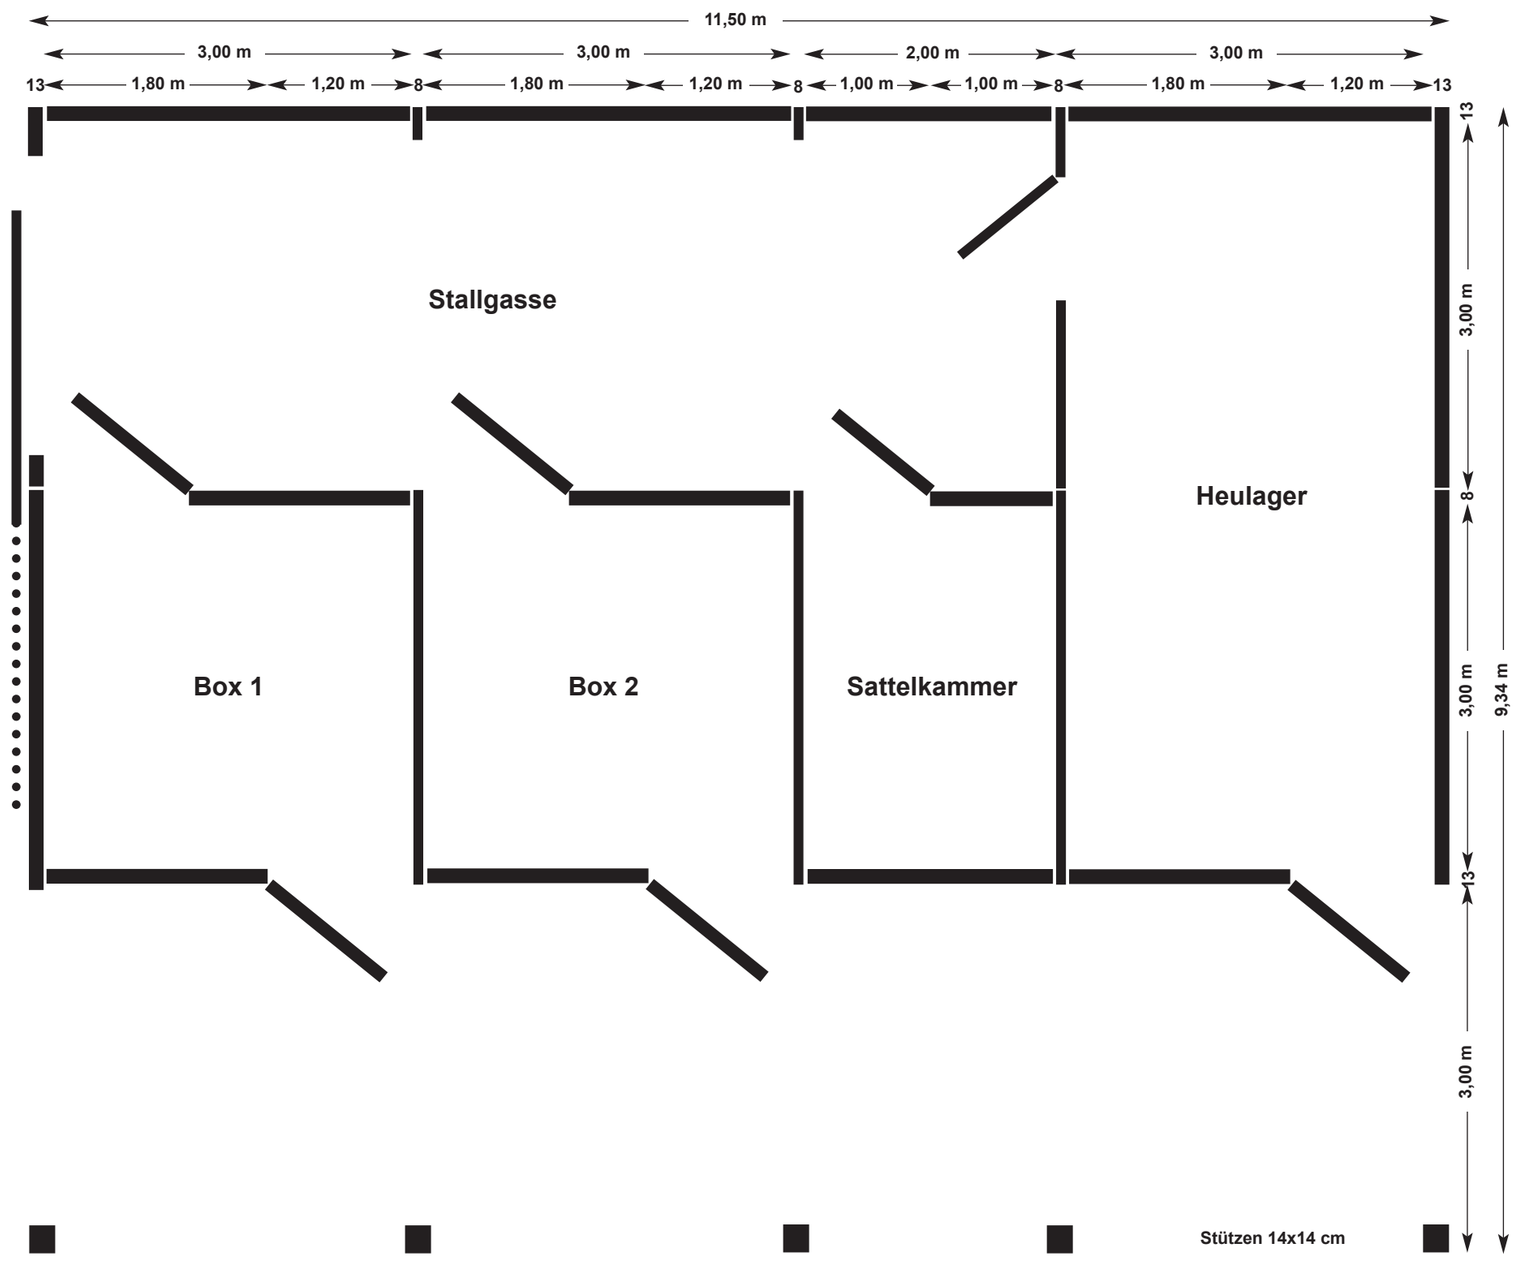

Grundriss

2 Boxen
à 3,00 x 3,00 m

Sattelkammer
2,00 x 3,00 m

Heulager
3,00 x 6,08 m

Stallgasse
8,16 x 3,00 m

Offene Überdachung vorne
11,50 x 3,00 m

Art.-Nr. **084** **Kompaktstallanlage mit 2 Boxen** **11,50 x 9,34 m**

Skandwood · W. Kau · Junkerhohlweg 17a · 24939 Flensburg · Tel. 0461 / 4068100 · Fax 0461 / 40681029

Vorderansicht

Rückansicht

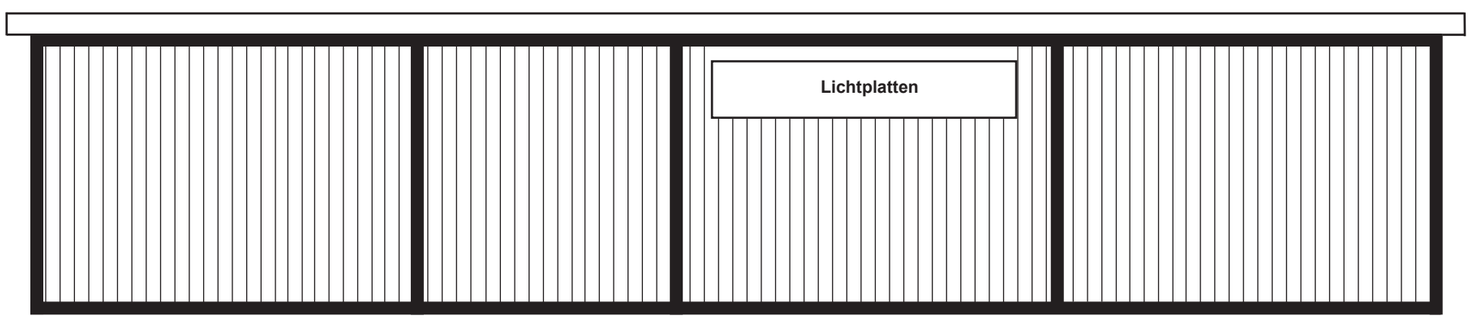

Seitenansicht links

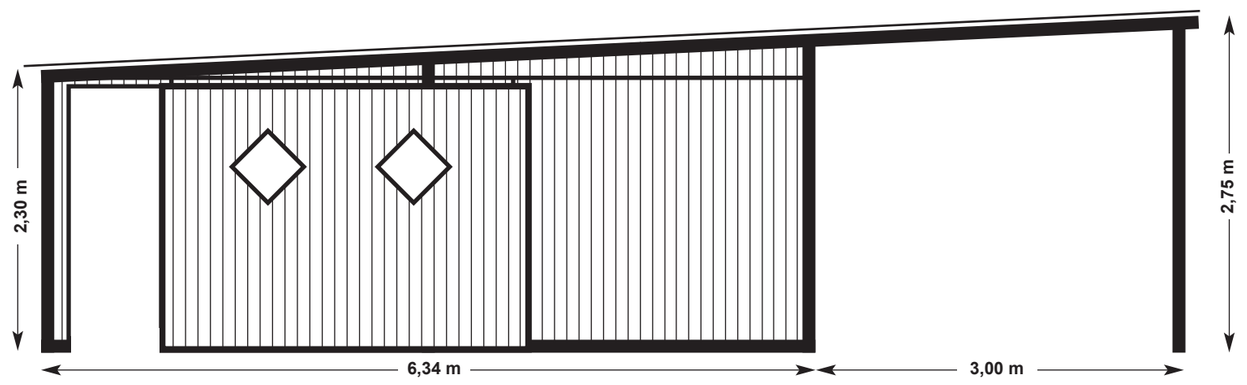

Seitenansicht rechts

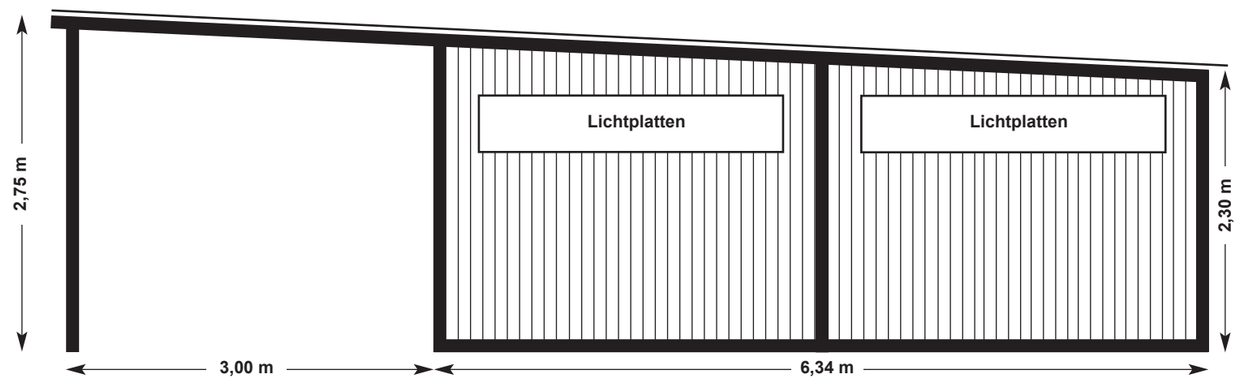

Art.-Nr. **085** **Kompaktstallanlagen mit 3 Boxen** **12,50 x 9,34 m**

Skandwood · W. Kau · Junkerhohlweg 17a · 24939 Flensburg · Tel. 0461 / 4068100 · Fax 0461 / 40681029

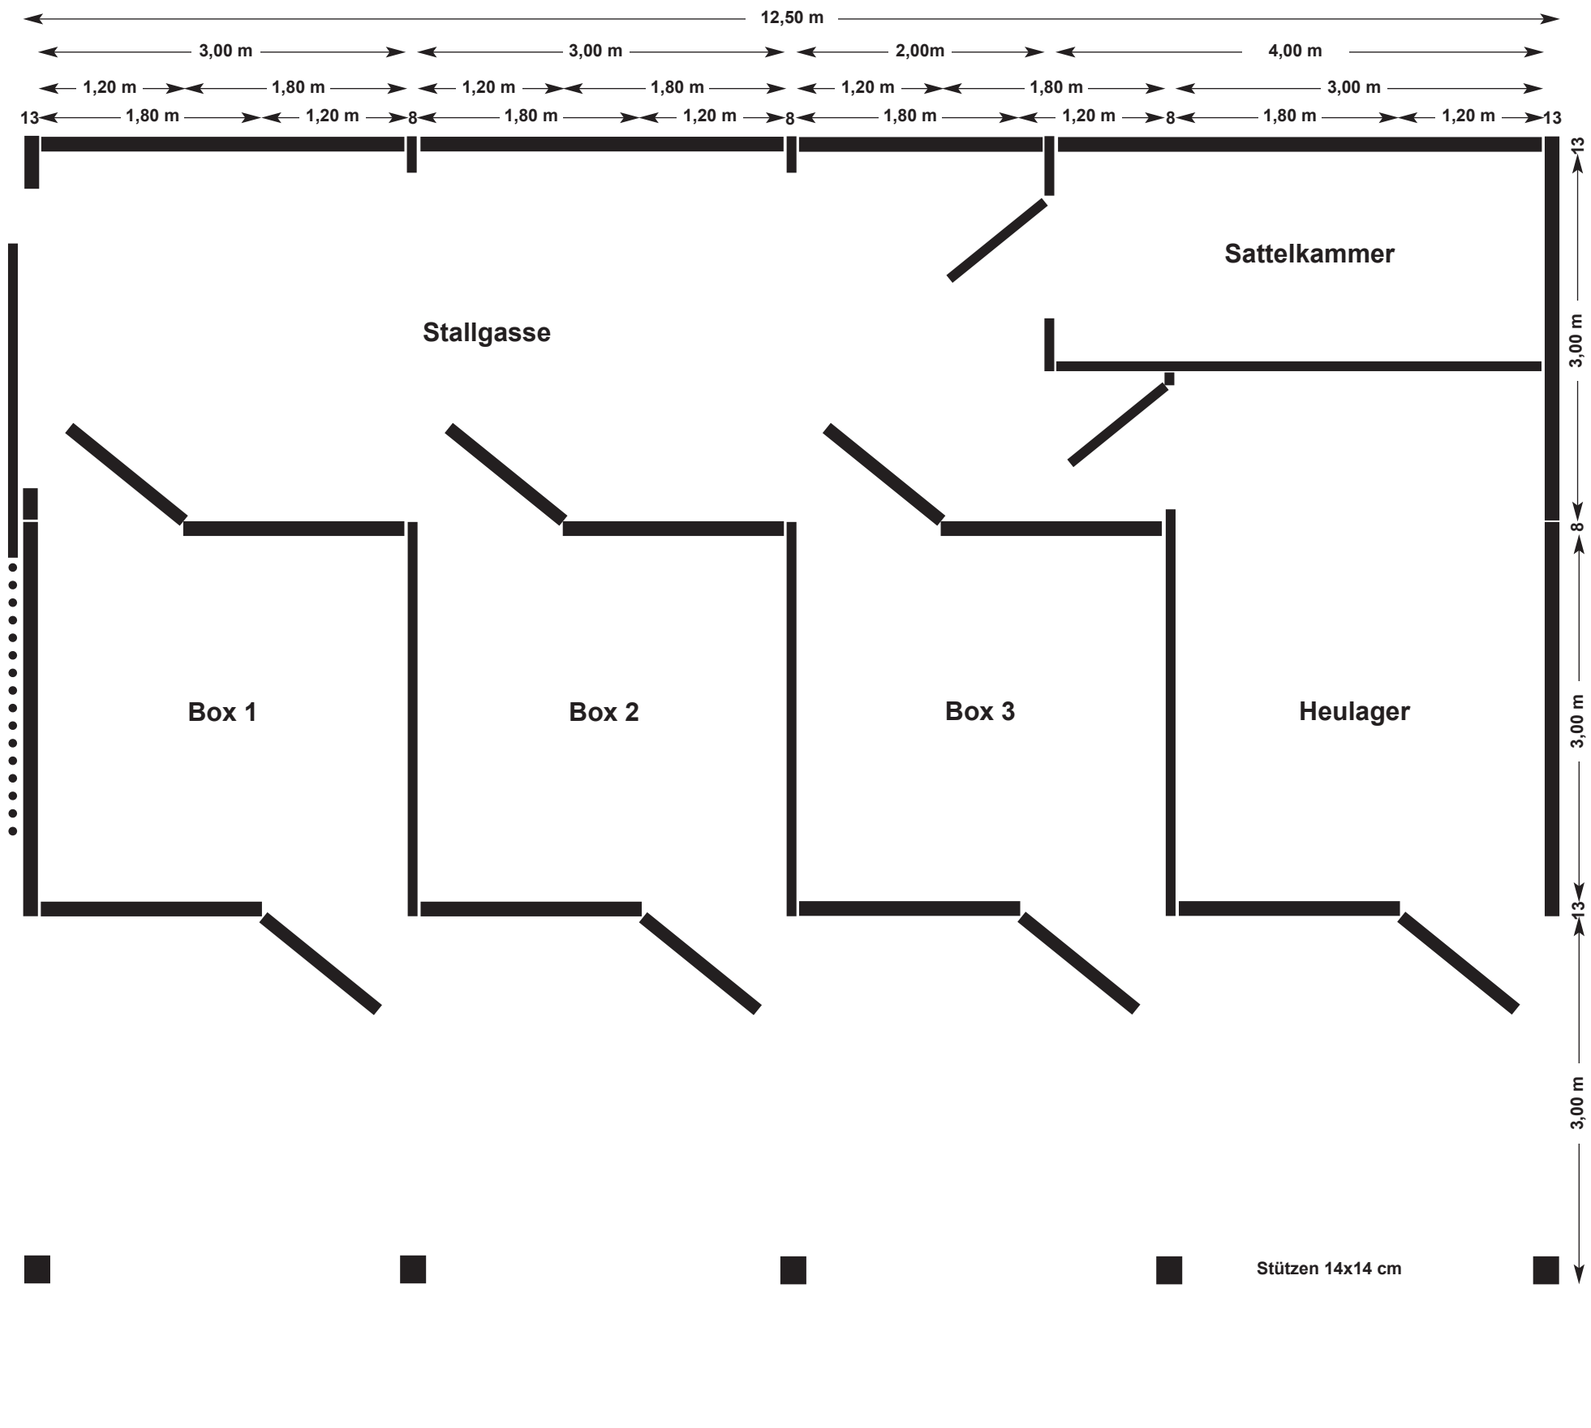

Grundriss

3 Boxen
à 3,00 x 3,00 m

Sattelkammer
4,00 x 1,70 m

Heulager
3,00 x 4,30 m

Stallgasse
8,16 x 3,00 m

Offene Überdachung vorne
12,50 x 3,00 m

Art.-Nr. **085** **Kompaktstallanlage mit 3 Boxen** **12,50 x 9,34 m**

Skandwood · W. Kau · Junkerhohlweg 17a · 24939 Flensburg · Tel. 0461 / 4068100 · Fax 0461 / 40681029

Vorderansicht

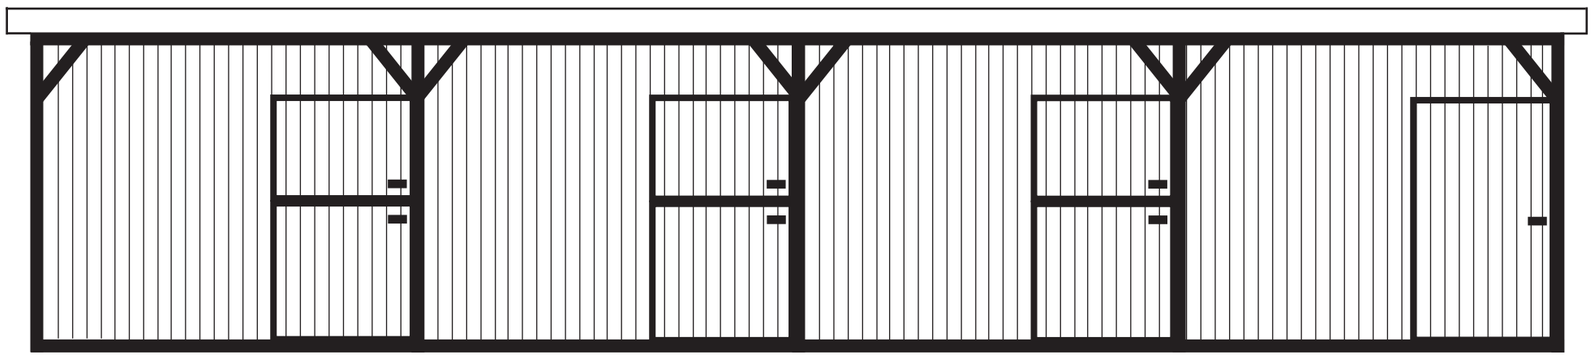

Rückansicht

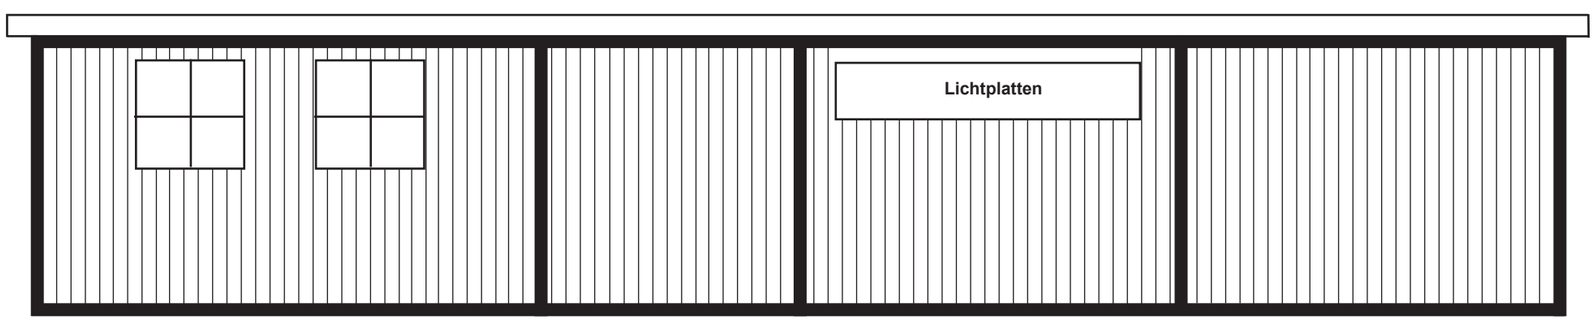

Seitenansicht links

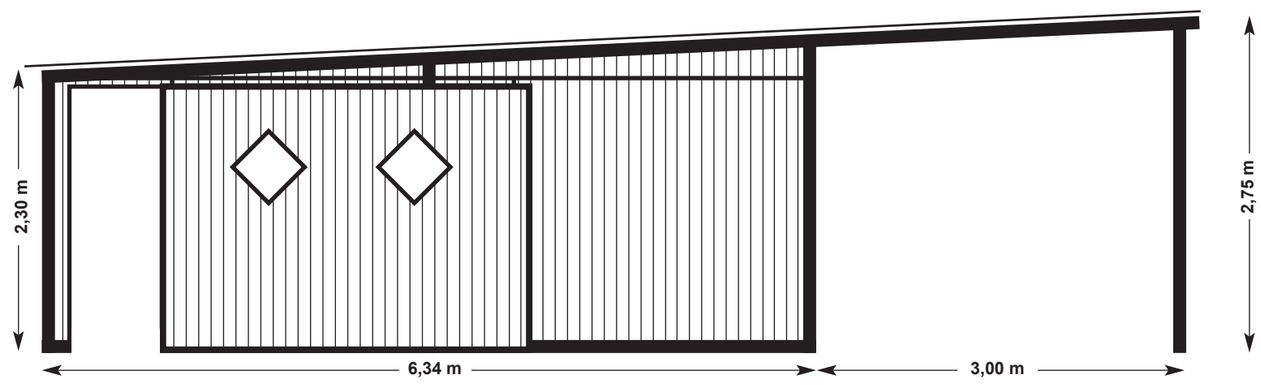
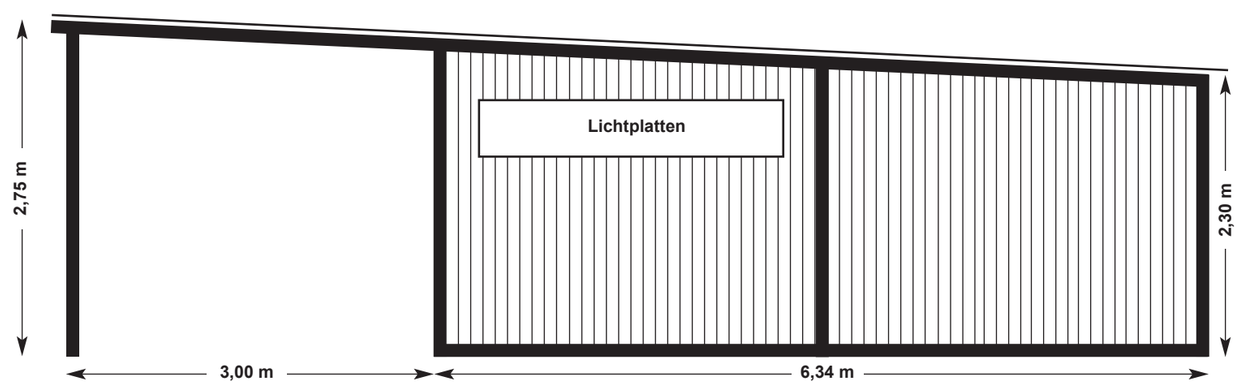
Seitenansicht rechts